



Snitt A-A'

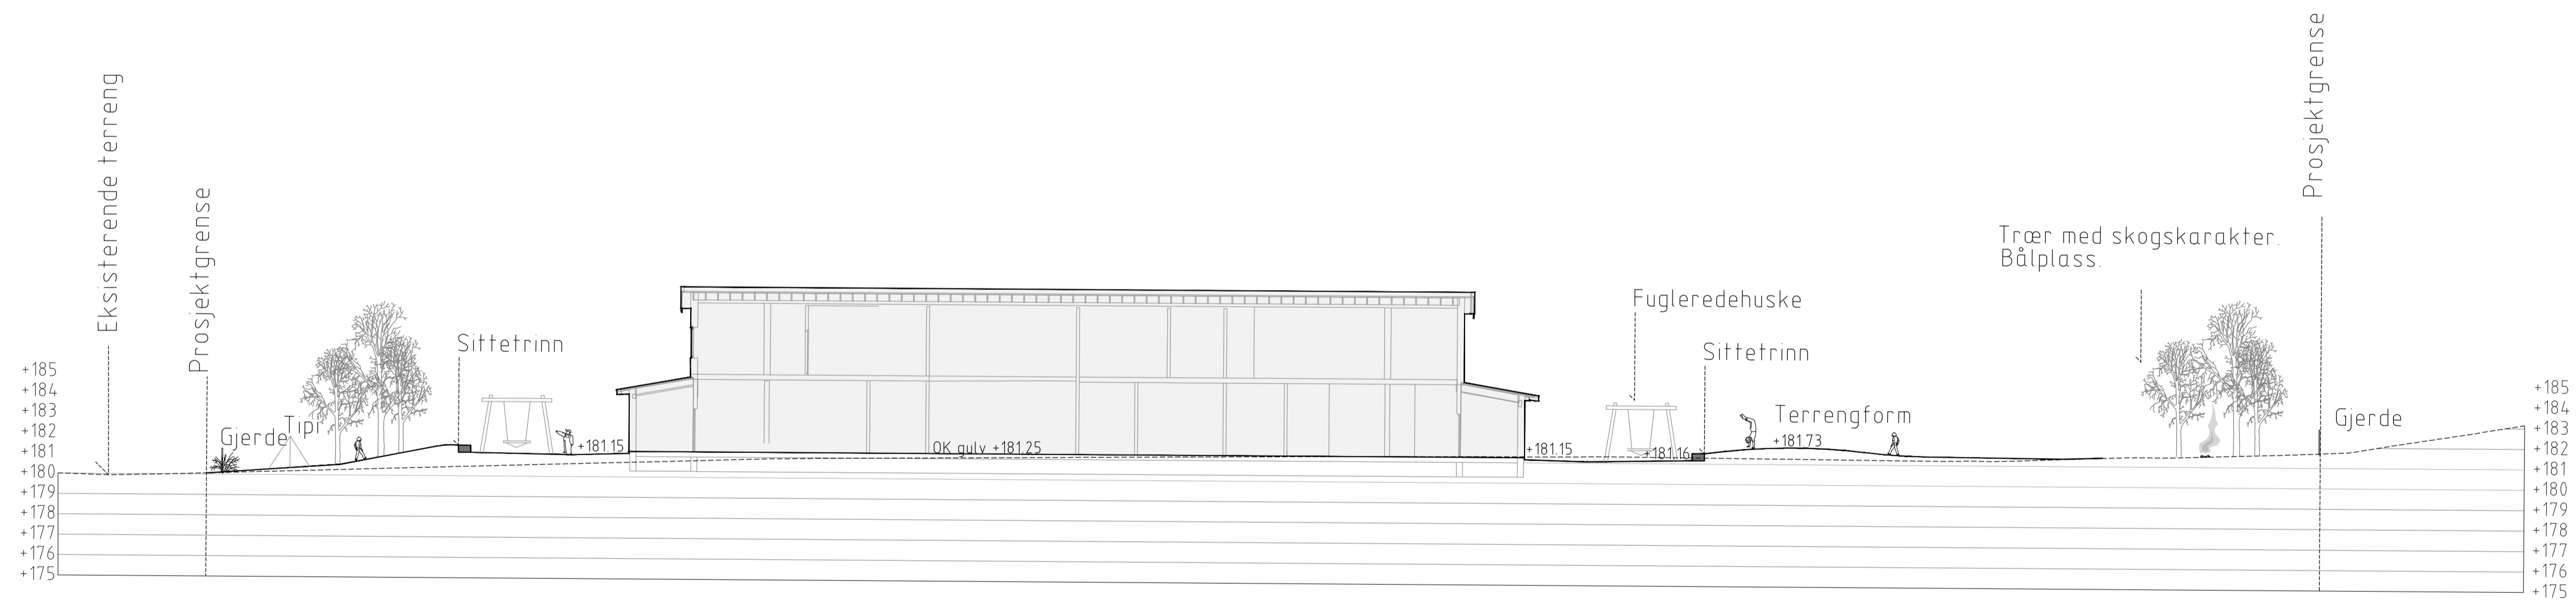

Snitt B-B'

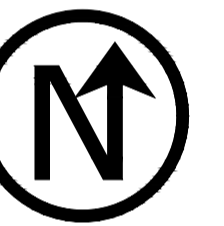

FAG	SAKSNUMMER	TEGN.NR	REVISJON
L	201	1818	.

For snitthenvising
se tegning:
L-1818-101

Revisjon/ending	Date	Sign.	Kont.	Rev.
-----------------	------	-------	-------	------

OPPGAVER
Fet kommune

Filnavn	Ansv. prosj.	Tegnet	Godkjent	Dato	Målestokk
L-1818-201	GT	TB	GT	10/10/18	A1 1:200 A3 1:400

PROSJEKT
Dalen barnehage
Tegningen gjelder
Terrengsnitt
Snitt A-B

PROSJEKTFASE
RAMMESØKNAD



FAG	SAKSNUMMER	TEGN.NR	REVISJON
L	1818	201	.