



Fasade øst




Fasade vest



Fasade sør




Fasade nord

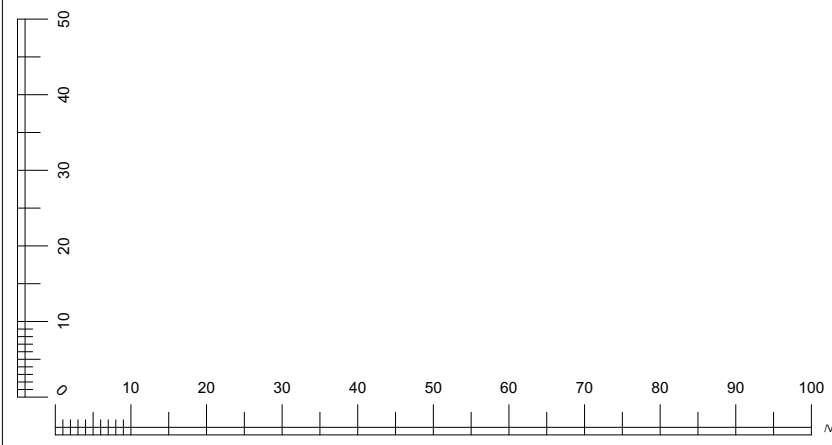

Rev	Nr	Beskrivelse	Dato	Sign	Kontr

mandag 15. oktober 2018 13:42

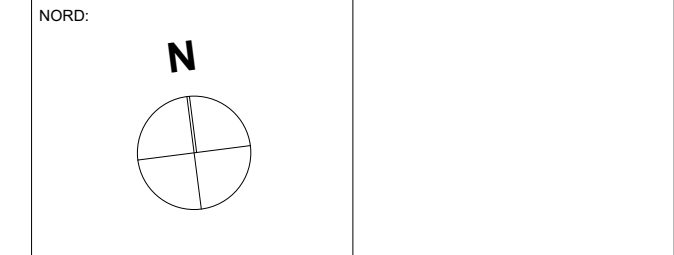

LOKALISERING:

FASE:
ANBUD

VINDVEGGEN
Vindveggen arkitekter AS, Skedsmogata 7, 2000 Lillestrøm
Tlf: 63 80 51 00, vindveggen.no

TITTEL:
Fet kommune
Dalen barnehage
Meieriveien
1903 Gan
GNR/BNR:
-

PROSJEKTNR.: 18012
TEGNING: Fasader

FILNAVN:
18012-M1.pln
DATO:
15.10.2018
MÅLESTOKK:
1:100 (A2)
KONTROLL PROSJ.:
SIGN: KONTROLL:
KONTROLL UFØR.:
SIGN: KONTROLL:
PROSJEKTNR. FOR PROSJEKTERENDE