


Vertikalnivå 2 -   
 Vertikalnivå 1 -   
 Målestokk: 1:500 m

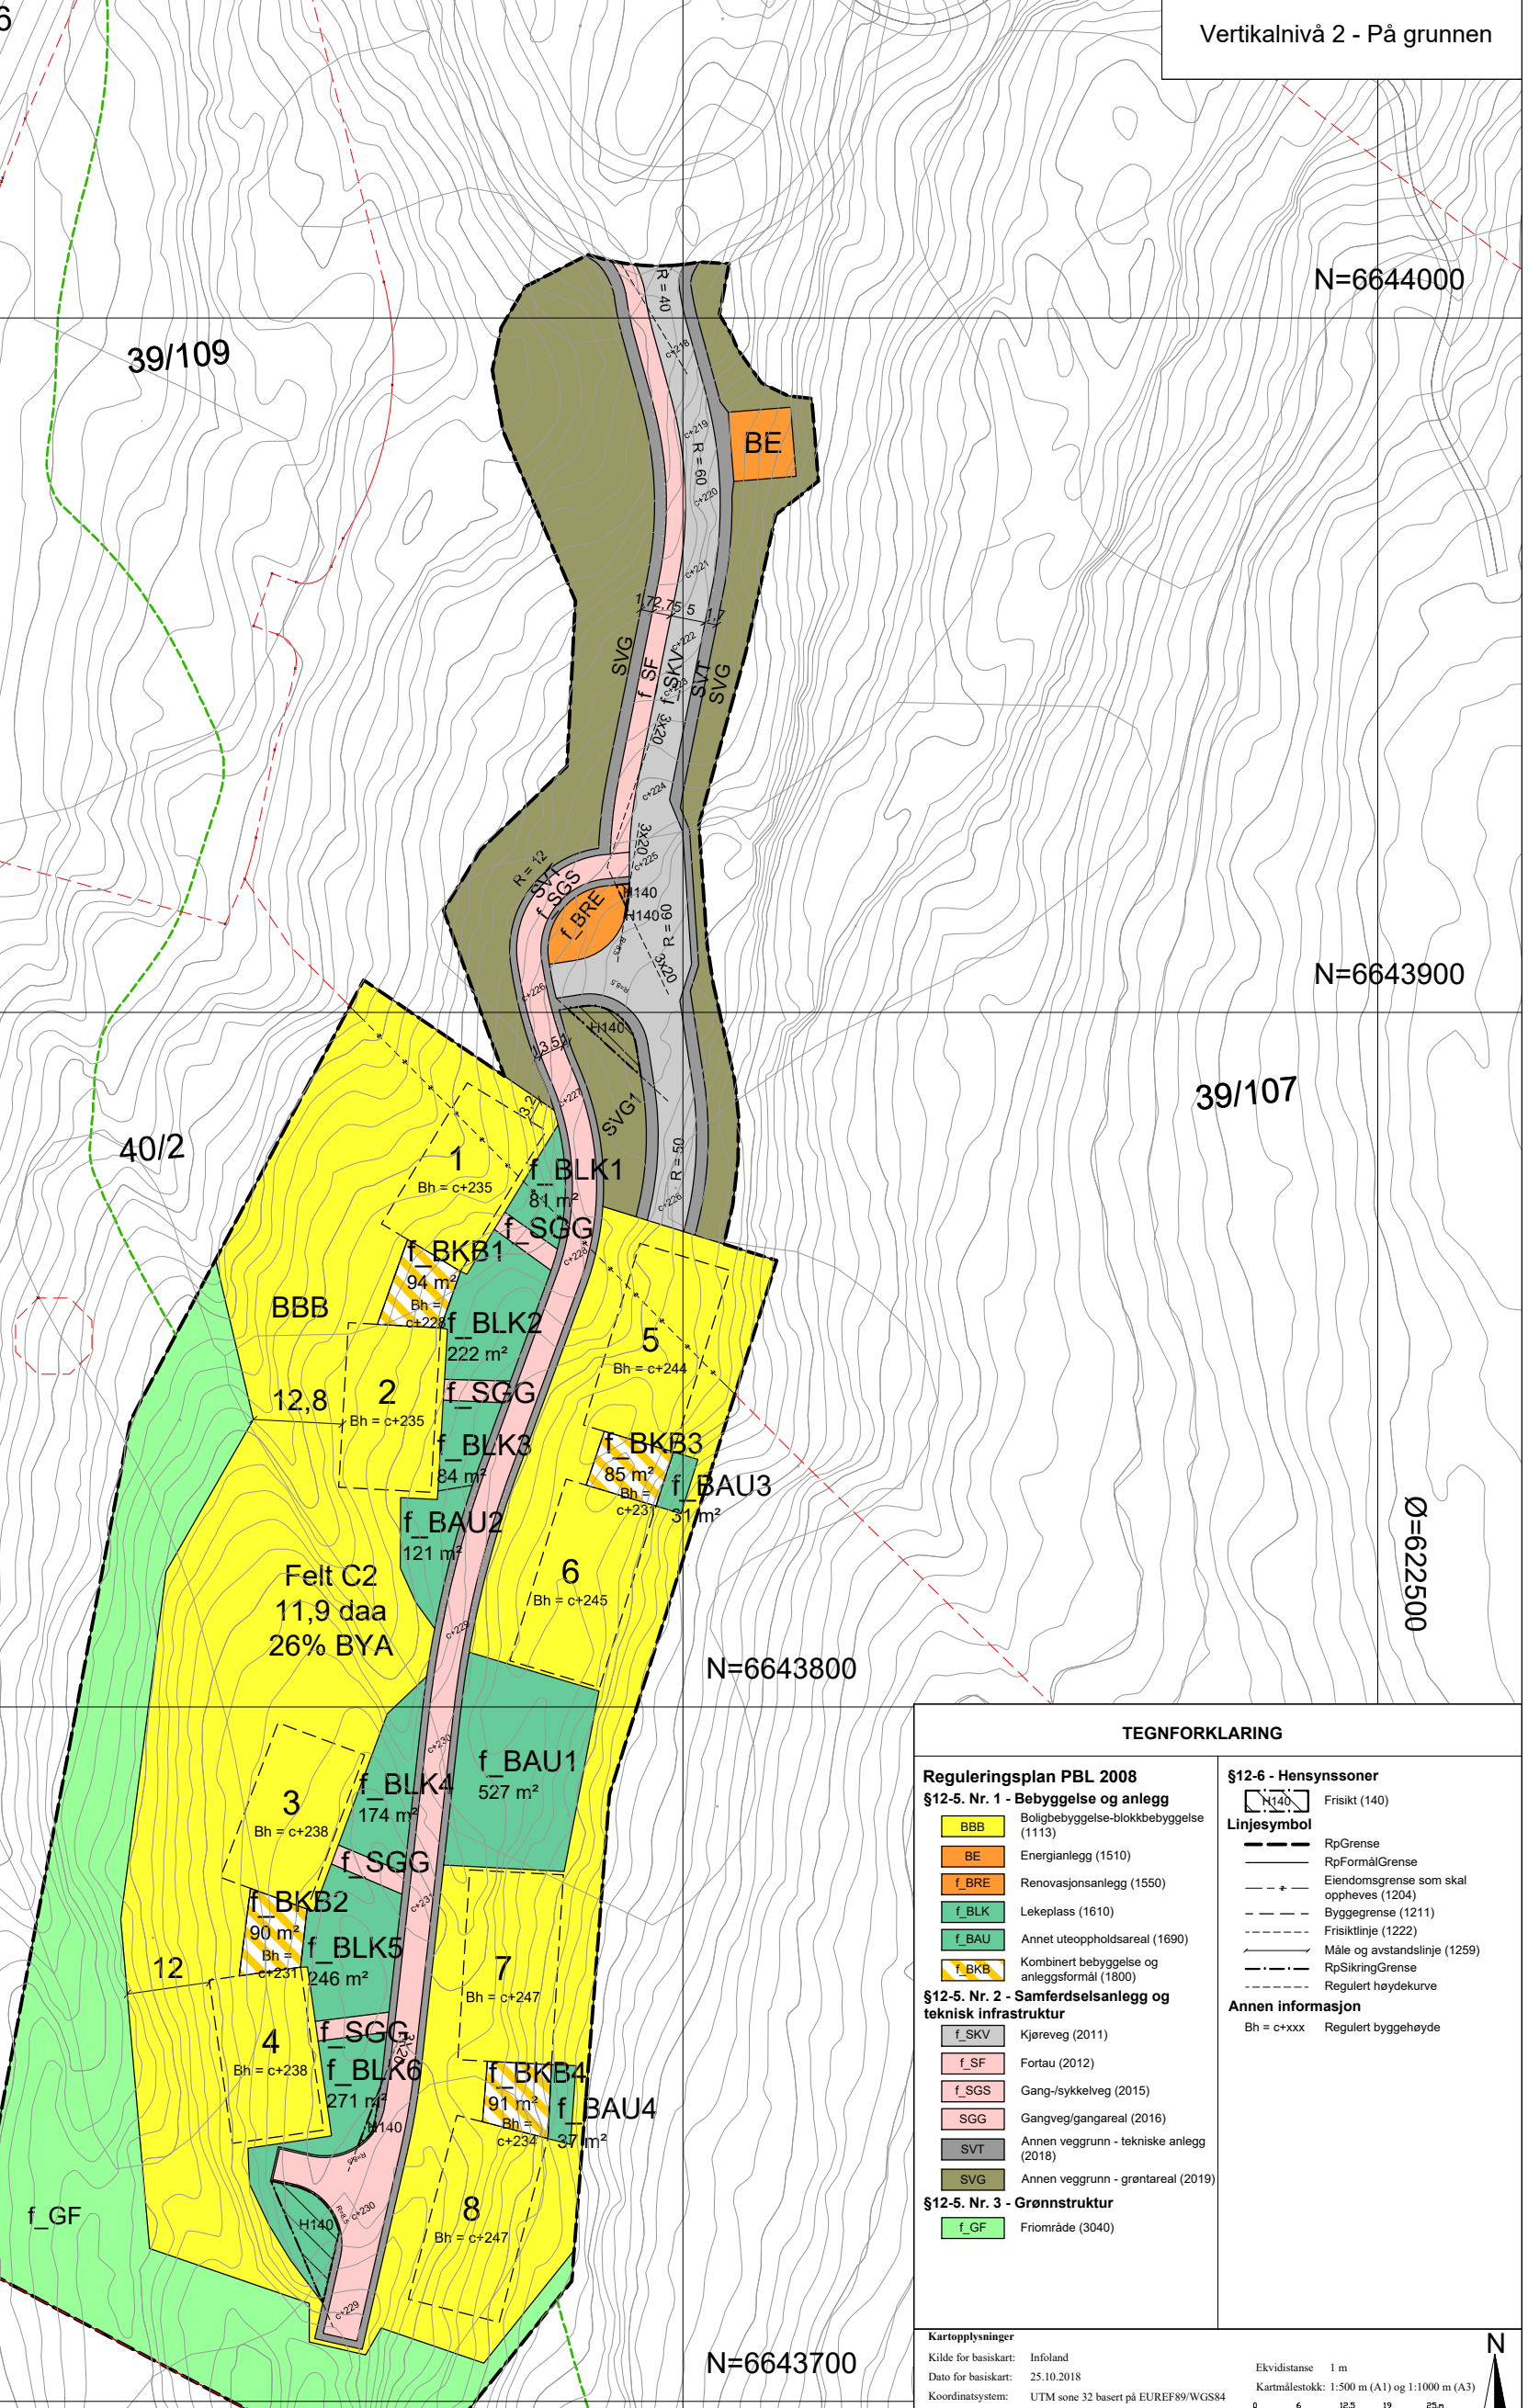

**TEGNFORKLARING**

<b>Reguleringsplan PBL 2008</b> <b>§12-5. Nr. 1 - Bebyggelse og anlegg</b> BBB Boligbebyggelse-blokkbebyggelse (1113) BE Energianlegg (1510) f_BRE Renovasjonsanlegg (1550) f_BLK Lekeplass (1610) f_BAU Annet utepholdsareal (1690) f_BKB Kombineret bebyggelse og anleggsformål (1800)		<b>§12-6 - Hensynssoner</b> Frisikt (140) <b>Linjesymbol</b> RpGrense RpFormalGrense Eiendomsgrænse som skal oppheves (1204) Byggegrense (1211) Frisiktlinje (1222) Måle og avstandslinje (1259) RpSikringGrense Regulert høydekurve <b>Annens informasjon</b> Bh = c+xxx Regulert byggehøyde
<b>§12-5. Nr. 2 - Samferdselsanlegg og teknisk infrastruktur</b> f_SKV Kjøreveg (2011) f_SF Fortau (2012) f_SGS Gang-/sykkelveg (2015) SGG Gangveg/gangareal (2016) SVT Annen veggrunn - tekniske anlegg (2018) SVG Annen veggrunn - grøntareal (2019)		
<b>§12-5. Nr. 3 - Grønnstruktur</b> f_GF Friområde (3040)		

<b>Kartopplysninger</b> Kilde for basiskart: Infoland Dato for basiskart: 25.10.2018 Koordinatsystem: UTM sone 32 basert på EUREF89/WGS84 Høydegrunnlag: NN2000	Ekvidistanse 1 m Kartmålestokk: 1:500 m (A1) og 1:1000 m (A3) 	
---	--	--

<b>Detaljregulering for Løkenåsen felt C2</b> Med tilhørende reguleringsbestemmelser Fet kommune		Arealplan-ID: 0227_0203R1702 Forslagstiller: Løkenåsen Eiendomsutvikling AS
<b>SAKSBEHANDLING ETTER PLAN- OG BYGNINGSLOVEN</b>		SAKS-NR. DATO SIGN.
Dato	Revisjon	
Dato	Revisjon	
Dato	Revisjon	
<b>Kommunestyret sitt vedtak</b>		
Ny 2. gangsbehandling		
Offentlig ettersyn fra .....til .....		
2. gangs behandling		
Offentlig ettersyn fra .....til .....		
1. gangsbehandling		
Kunngjøring av oppstart av planarbeid	29.04.19	TGa
Oppstartsmøte	30.06.17	TGa
	16.03.17	TGa
<b>PLANEN ER UTARBEIDET AV: Norconsult</b>		
	TEGNR. DATO SIGN.	
	A-001 29.03.19	MoLip

Det bekreftees at planen er i samsvar med kommunestyrets vedtak av