


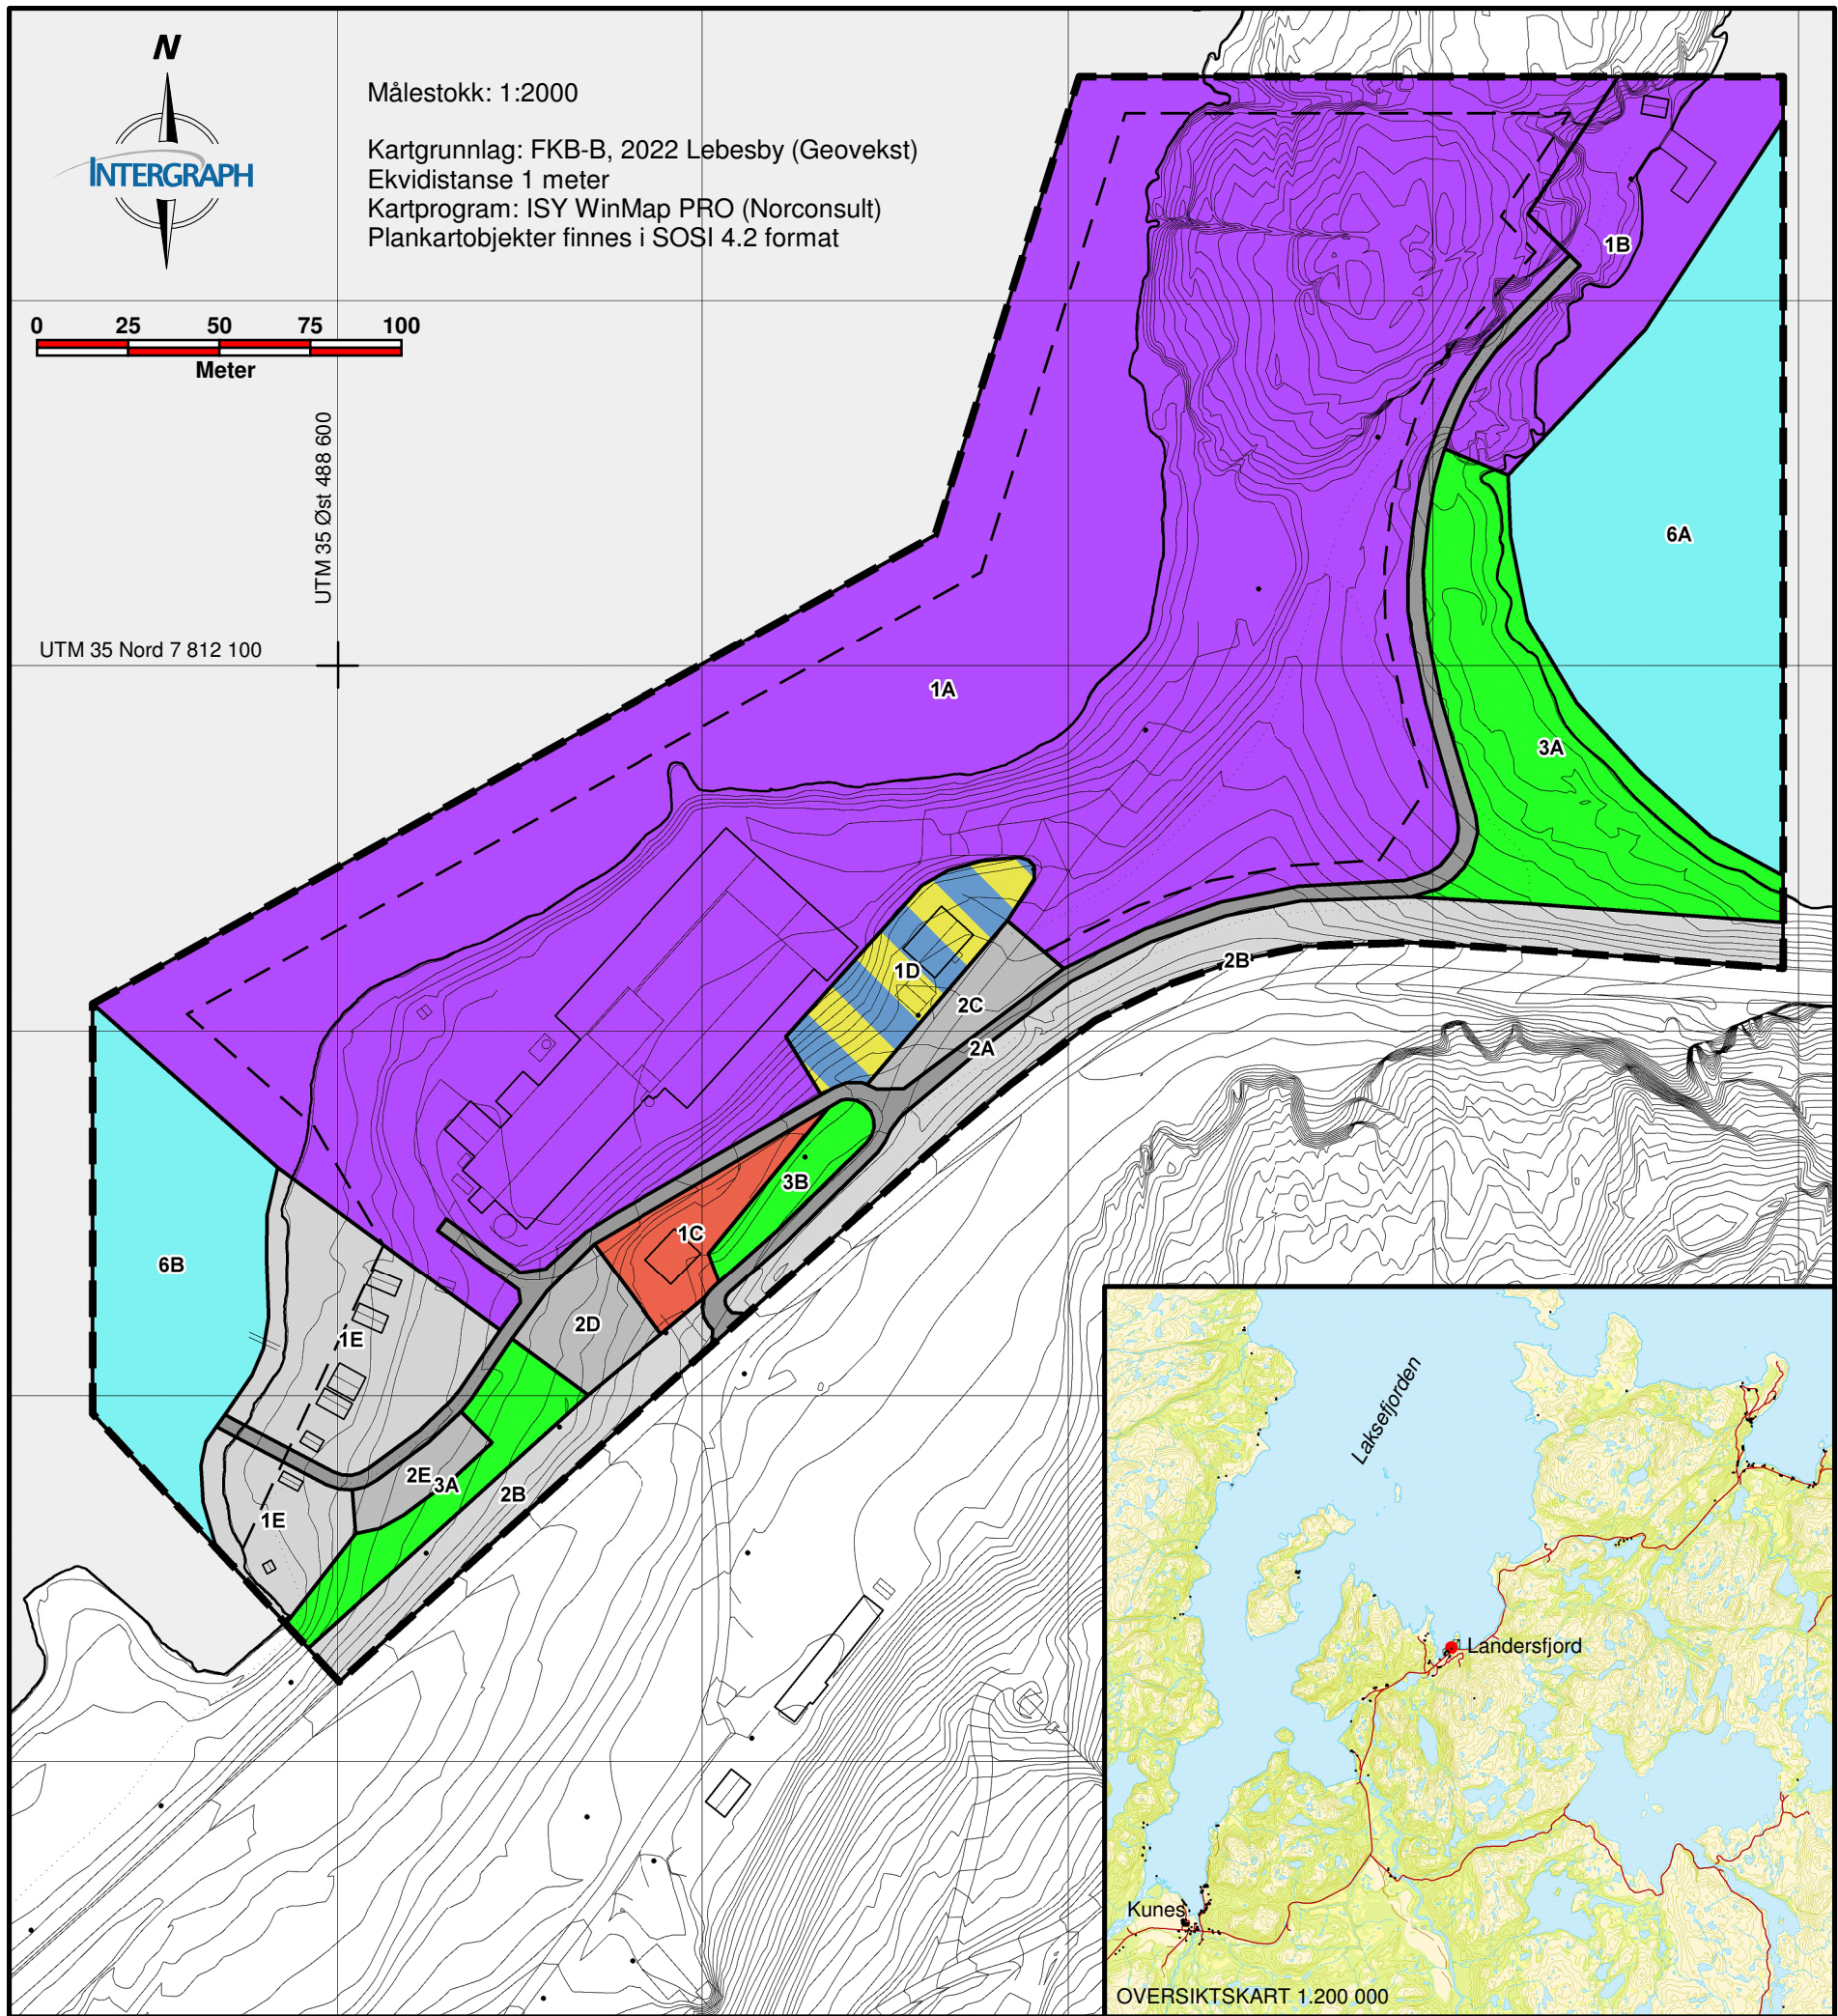

REGULERINGSPLAN 2022-39 LANDERSFJORD

Detaljregulering etter Plan- og bygningsloven § 12-3
Reguleringsformål etter Plan- og bygningsloven § 12-5

PLANKART

Tegnforklaring

- Industriområde (1340)
- Energianlegg (1510)
- Bolig-/kontorområde (1802)
- Naustområde (1589)
- Vei (2010)
- Annet veiareal (2019)
- Parkering (2082)
- Grøntområde (3001)
- Havneområde i sjø (6220)
- Plangrense
- Formålsgrense
- Byggegrense

Saksbehandling etter plan- og bygningsloven:

Saksreferanse: 09/1086

- Vedtatt planoppstart: 06.11.2006
- Kunngjøring om oppstart: 19.02.2010
- Fastsatt planprogram: 31.05.2010
- Utarbeiding av planutkast avsluttet: 24.09.2010
- Behandling av planutkast i Formannskapet: 06.10.2010
- Offentlig ettersyn i perioden 15.10.2010 til: 01.12.2010
- Planvedtak (Lebesby kommunestyre PS 1/11): 22.02.2011