


TEGNFORKLARING

Reguleringsplan PBL 2008

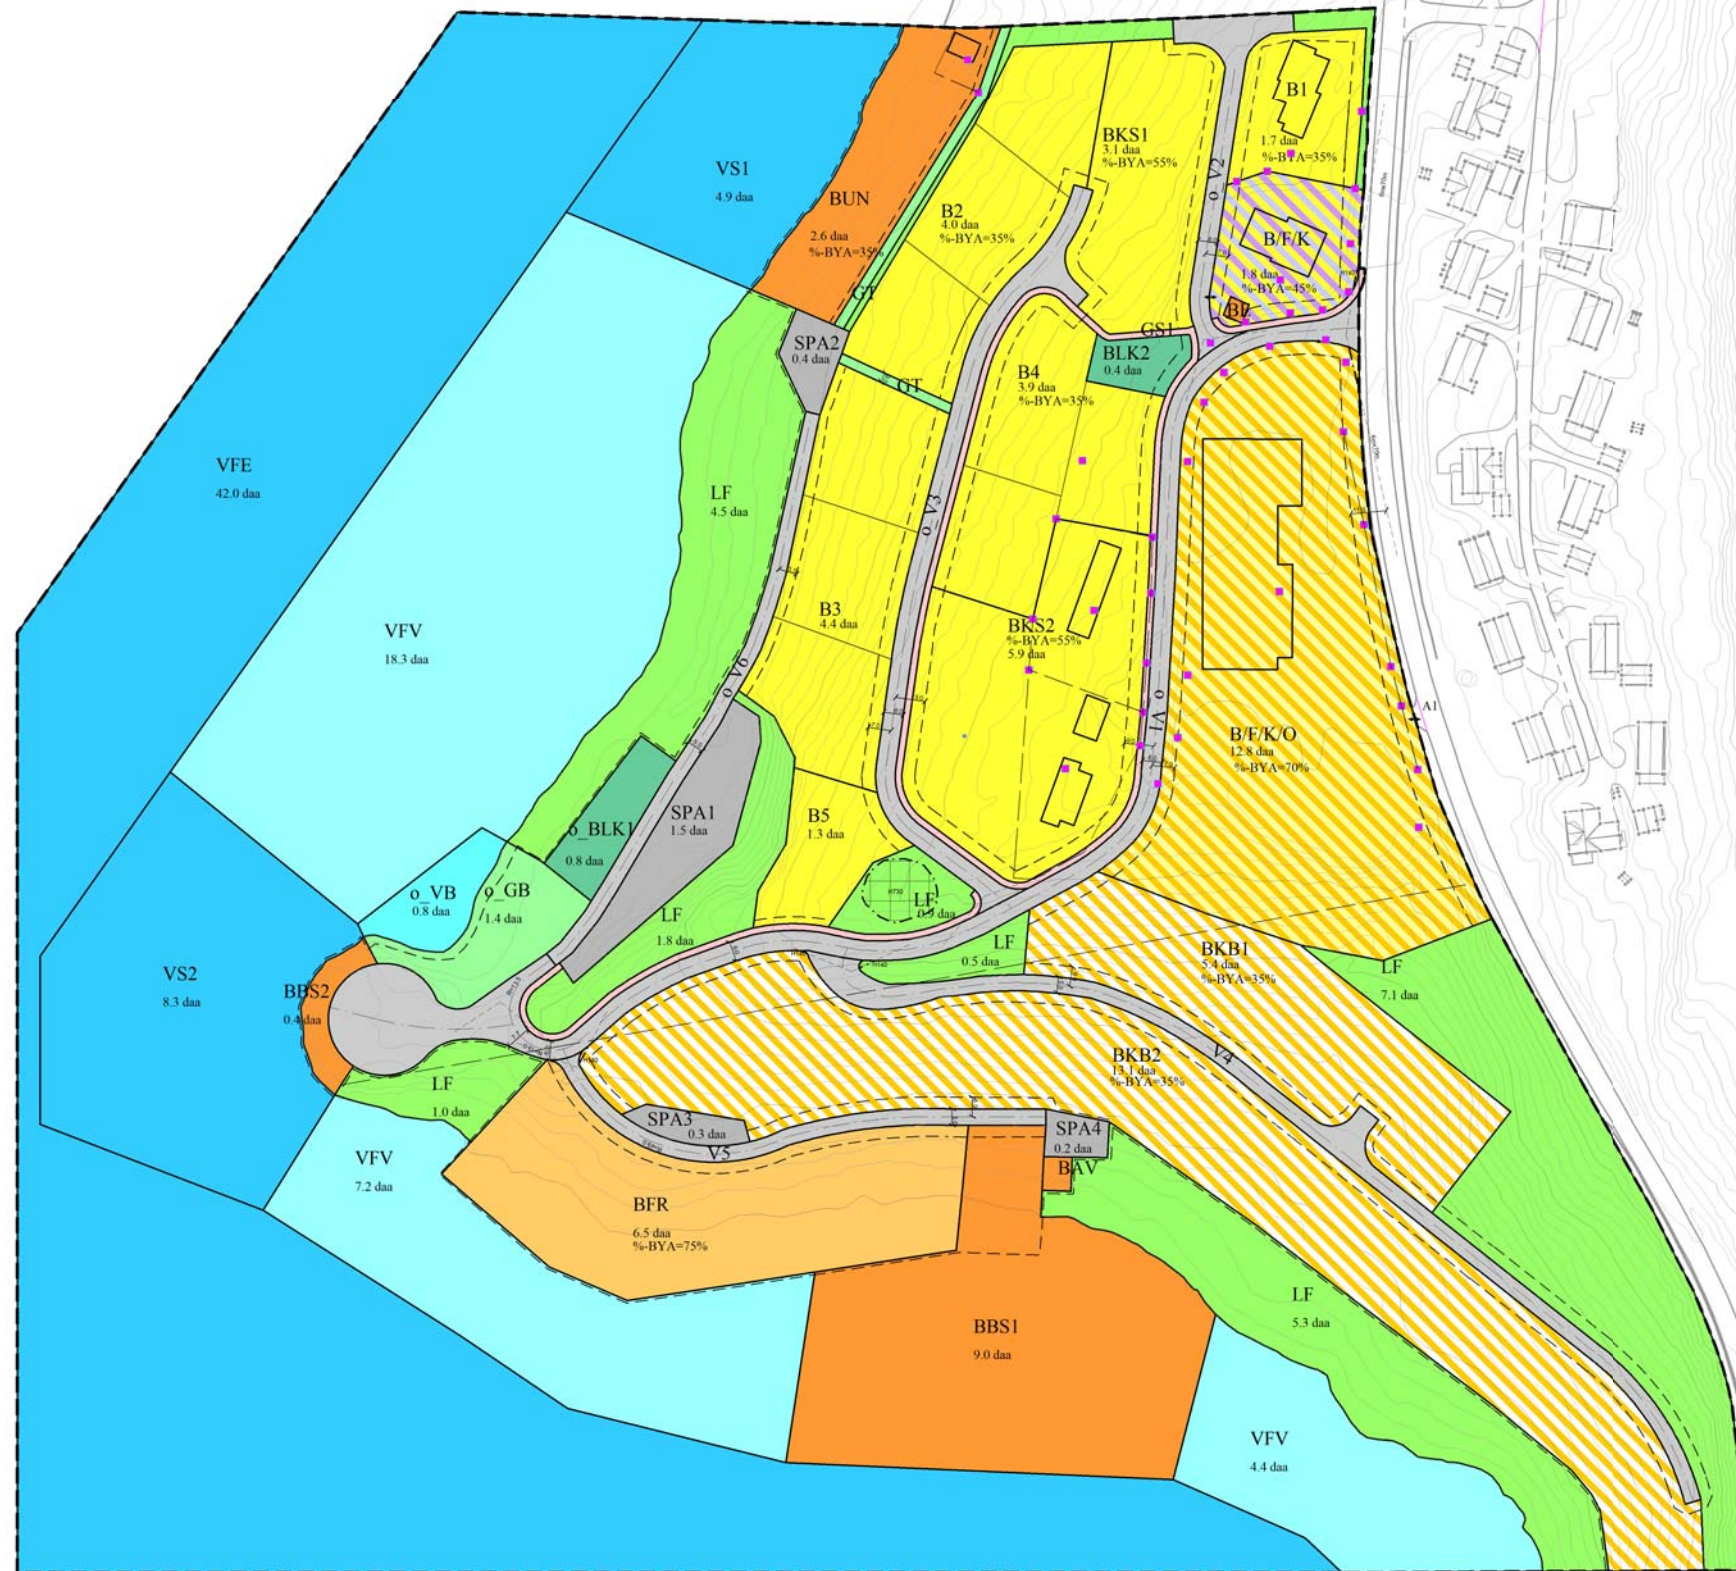

Bebyggelse og anlegg

- B** Boligbebyggelse
- BSK** Boligbebyggelse - konsentrert småhusbebyggelse
- BFR** Fritidsbebyggelse
- BE** Energianlegg
- BAV** Avløpsanlegg
- BBS** Småbåtanl. i sjø og vassdrag med tilh. strandsone
- BUN** Uthus/naust/badehus
- BLK** Lekeplass
- BKB** Kombinert bebyggelse og anleggsformål
- B/F/K** Bolig/forretning/kontor
- B/F/K/O** Bolig/forretning/kontor/offentlig tjenesteyting

Linjer og punkt

- Planens begrensning
- Sikringsonegrense
- Båndlegginggrense nåværende
- Formålgrense
- Regulert tomtegrense
- Byggegrense
- Bebyggelse som inngår i planen
- Regulert senterlinje
- Frisiktslinje
- Avkjørsel

Samferdselsanlegg og teknisk infrastruktur

- V** Veg
- SGS** Gang/sykkelveg
- SPA** Parkering

Grønnstruktur

- GT** Turveg
- GB** Badeplass/-område

Landbruks-, natur og friluftsområder samt reindrift

- LF** Friluftsmål

Bruk og vern av sjø og vassdrag

- VFE** Ferdsel
- VS** Småbåthavn
- VFV** Friluftsområde i sjø og vassdrag
- VB** Badeområde

Hensynssoner

- H140 Sikringsone - Frisikt
- H730 Båndlegging etter lov om kulturminner

Kartgrunnlag i M: 1:1 000
Plandata er digitalisert fra manuskart i M: 1:1 000

Ekvidistanse 1 m
Kartmålestokk 1:2300



REGULERINGSPLAN

Kjærlighetsstien Bolig & nærings-/fritids-park

Flatanger kommune

MED TILHØRENDE REGULERINGSBESTEMMELSER

Kartprodusent: HD plan & arkitektur

SAKSBEHANDLING IFLG. PLAN- OG BYGNINGSLOVEN

Revisjon A. Diverse endringer etter 1.gangsbehandling (Trønderplan)
B. Endringer etter 1.gangsbehandling (HD plan og arkitektur)

SAKS-NR.	DATO	SIGN.
	12.07.2016	
	24.11.2017	

Kommunestyrets vedtak:

3. gangs behandling i det faste utvalget for plansaker
Offentlig ettersyn fra **13.7.17**.....til **25.8.17**.....
2. gangs behandling i det faste utvalget for plansaker
Offentlig ettersyn fra **19.4.16**.....til **6.5.16**.....
1. gangs behandling i det faste utvalget for plansaker
Kunngjøring av oppstart av planarbeidet

	14.12.17	
57/17	7.12.17	
58/16	30.6.16	
34/16	14.4.16	
	Nov.2015	

PLANEN UTARBEIDET AV:



PLANID
TEGNNR. SAKSBEH.
5049201701