
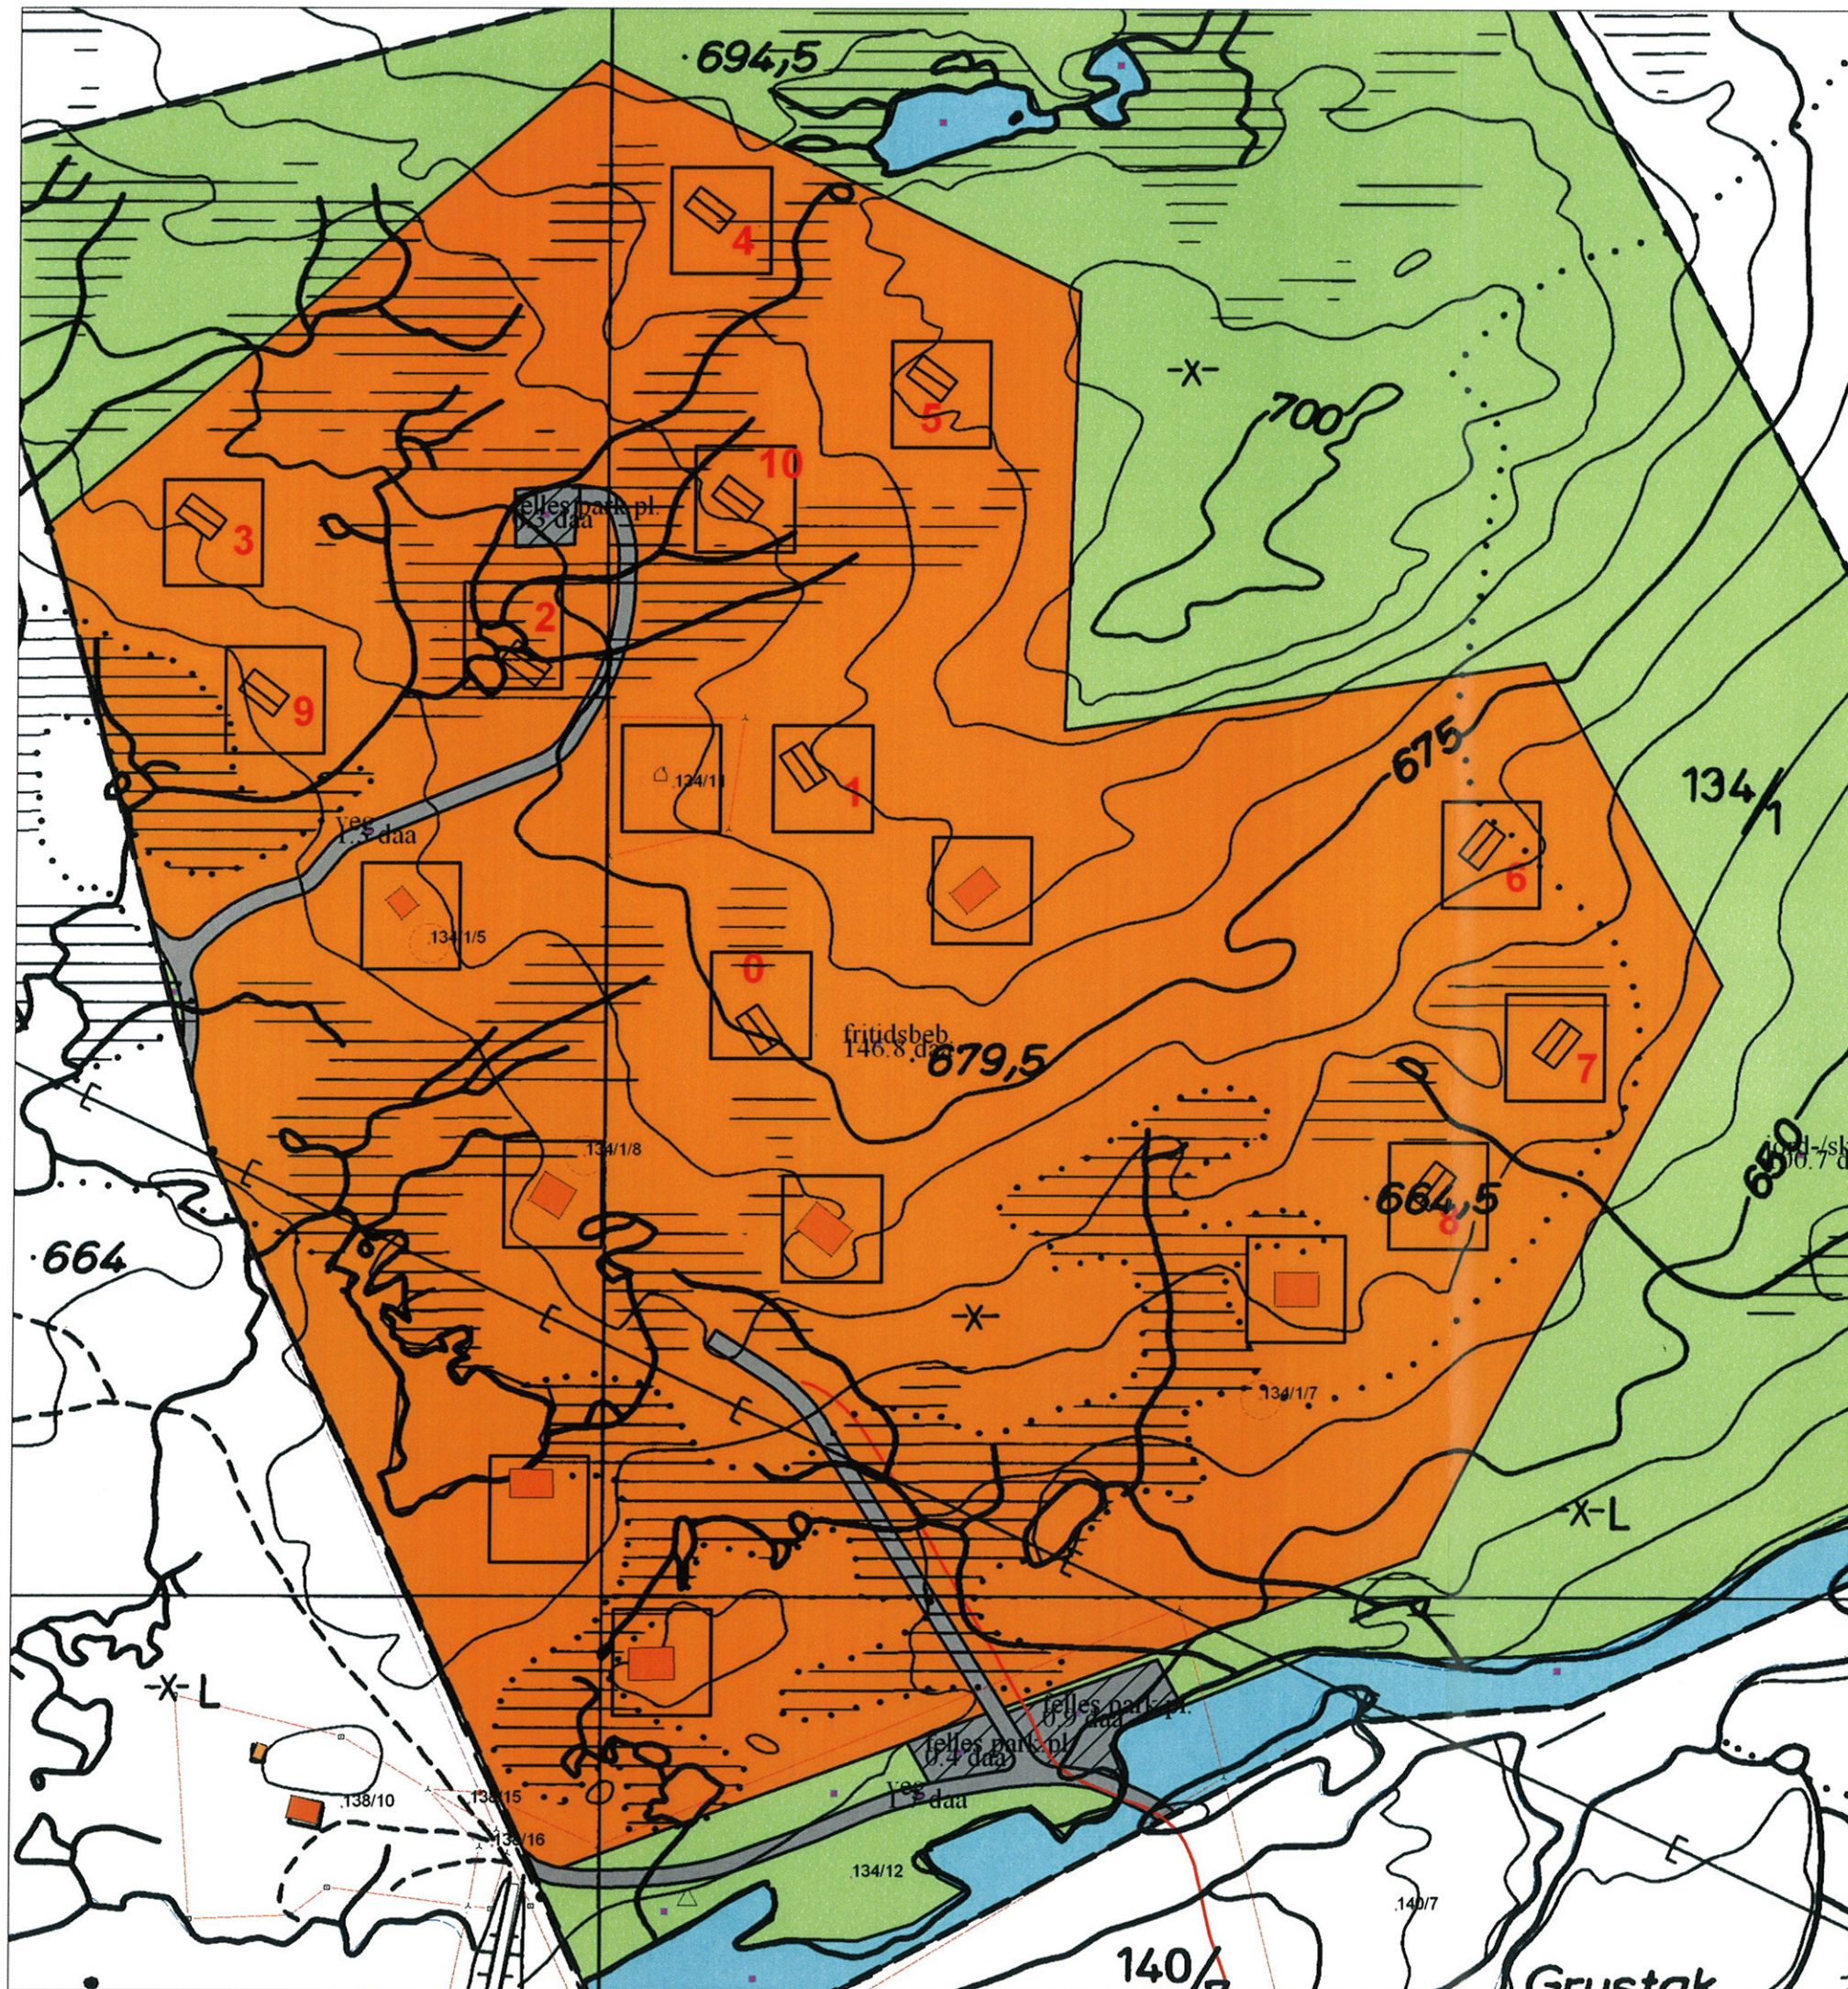


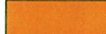

TEGNFORKLARING

PBL § 25 REGULERINGSFORMÅL


BYGGEOMRÅDER (PBL § 25 1.ledd nr.1)

 Hytteområde Tomter nummerert 1-10

LANDBRUKSOMRÅDE (PBL § 25 1.ledd nr.2)

 Landbruksområde

OFF. TRAFIKKOMRÅDER (PBL § 25 1.ledd nr.3)

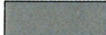 Privat veg

FAREOMRÅDE (PBL § 25 1.ledd nr.4)

 Høgspantlinje

FELLES OMRÅDER (PBL § 25 1.ledd nr.7)

 Felles parkeringsplass.

STREKSYSMBOLER MV.

 Planens begrensning

 Formålsgrense

 Regulert tomtegrense

 Byggegrense


 Frisiktlinje

 Omriss av eksisterende bebyggelse

 Nye tomter nummerert 1- 10

Kartgrunnlag i M: 1:2 000
Plandata er digitalisert fra manuskart i M: 1: 2 000

Ekvidistanse
Kartmålestokk 1:2000

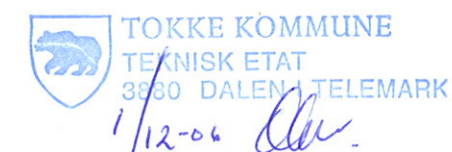

REGULERINGSPLAN FOR
TVEITEN SØNDRE, GNR.134, BNR.1.

TOKKE KOMMUNE

MED REGULERINGSBESTEMMELSAR

Kartblad:
Kartprodusent:

SAKSBEHANDLING IFLG. PLAN- OG BYGNINGSLOVA

SAKS-
NR. DATO SIGN.

Revisjon

Kommunestyrets vedtak:

3. gangs behandling i det faste utvalget for plansaker

Offentlig ettersyn fratil

2. gangs behandling i det faste utvalget for plansaker

Offentlig ettersyn fra 16.03.2006 til 21.04.2005

1. gangs behandling i det faste utvalget for plansaker

Kunngjøring av oppstart av planarbeidet

PLANEN UTARBEIDET AV:

KÅRE NESHEIM

PLANNR. TEGNNR. SAKSBEH.