

**Teiknforklaring**

N6648050

**Reguleringsplan PBL 2008**

Linjesymbol

— — — — — RpGrense


N6648000

N6647950

N6647900

N6647850

N6647800

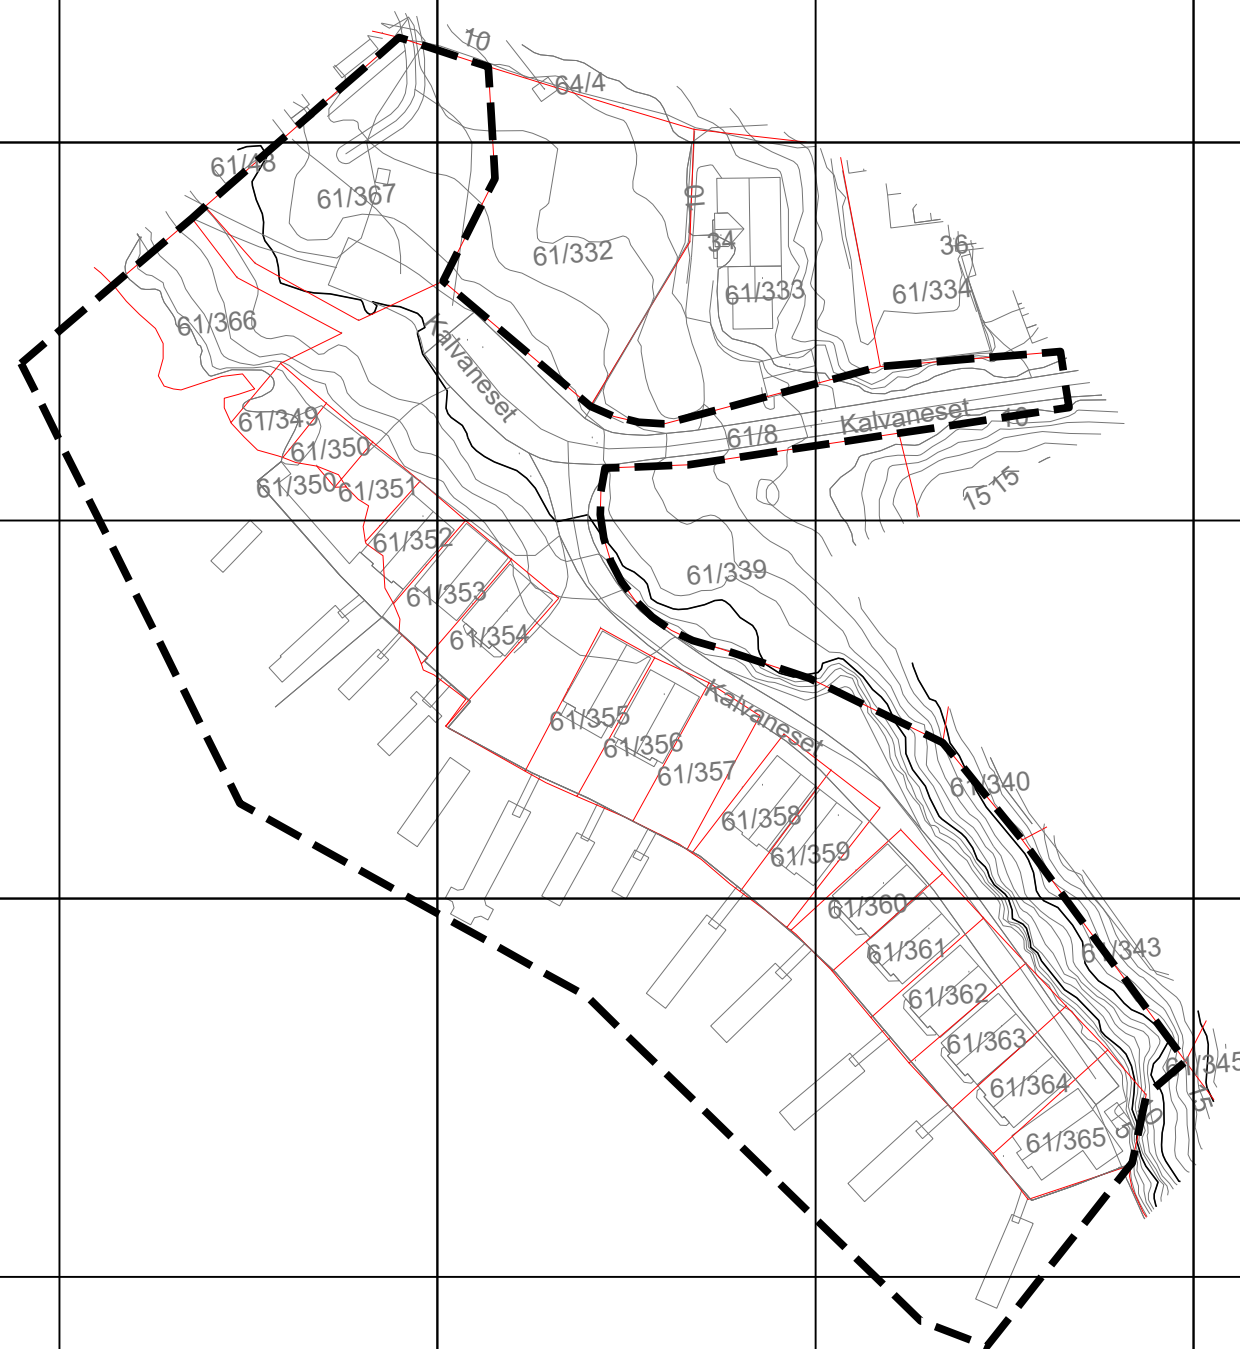

**Kartopplysningar**

Kjelde for basiskart: Ambita Infoland  
 Dato for basiskart: 02.07.2020  
 Koordinatsystem: ETRS89.UTM-32N  
 Høgdegrunnlag: NN2000

Ekvidistanse: 1m  
 Kartmålestokk: 1:1000 m (A3)  
 0 25 50m



Fitjar kommune

**Detaljregulering  
for Kalveid, gbnr. 61/8 m.fl.**

**Med tilhørende føresegner**

Arealplan-ID:  
4615\_202002

Forslagstillar:  
Andreas Gerhardsen

**SAKSHANDSAMING ETTER PLAN- OG BYGNINGSLOVA**

SAKS-NR	DATO	SIGN
---------	------	------

Dato	Revisjon		
Dato	Revisjon		
Dato	Revisjon		

**Kommunestyret sitt vedtak**

Ny 2. gongs handsaming			
Offentleg ettersyn frå .....til .....			
2. gongs handsaming			
Offentleg ettersyn frå.....til .....			
1. gongs handsaming			
Kunngjering av oppstart av planarbeid			
Oppstartsmøte...		30.06.20	

PLANEN ER UTARBEIDD AV:



TEGNNR.	DATO	SIGN.
202051700	06.07.20	BHV

Det stadfestas at planen er i samsvar med kommunestyret sitt vedtak

Dato \_\_\_\_\_ Plansjef \_\_\_\_\_

Ø292350

Ø292400

Ø292450

Ø292500