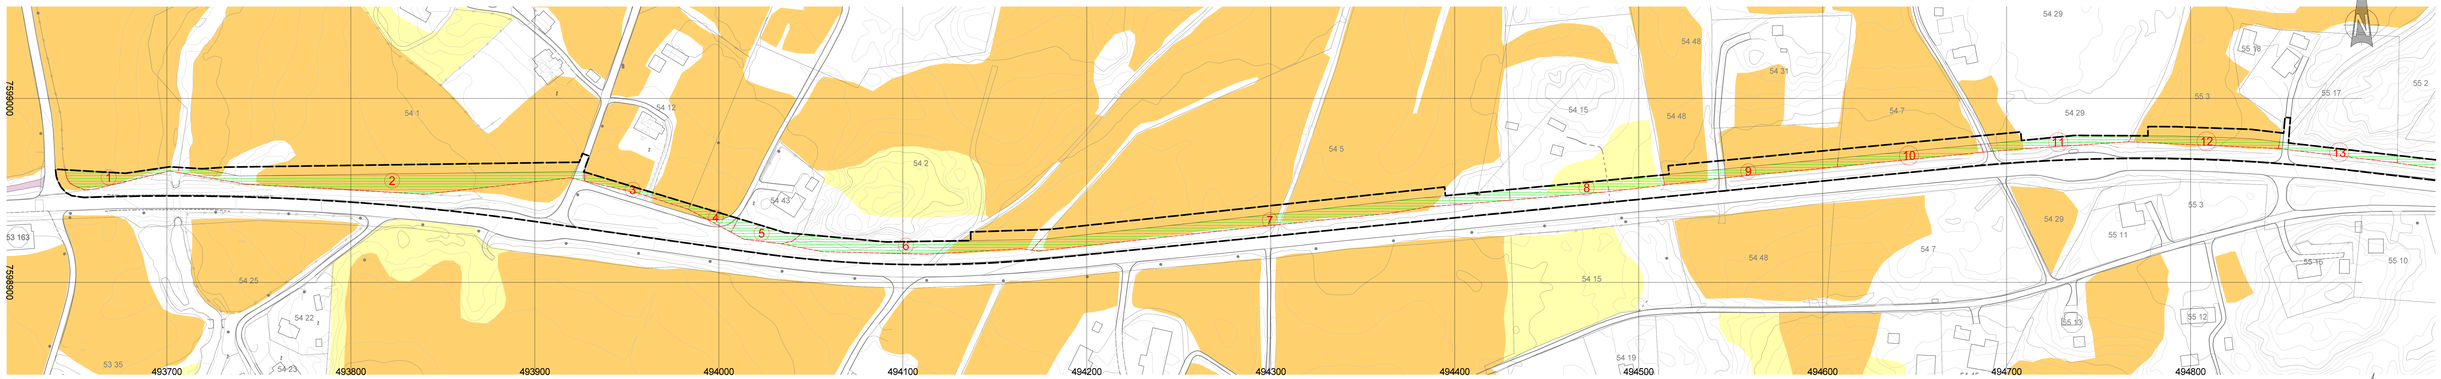

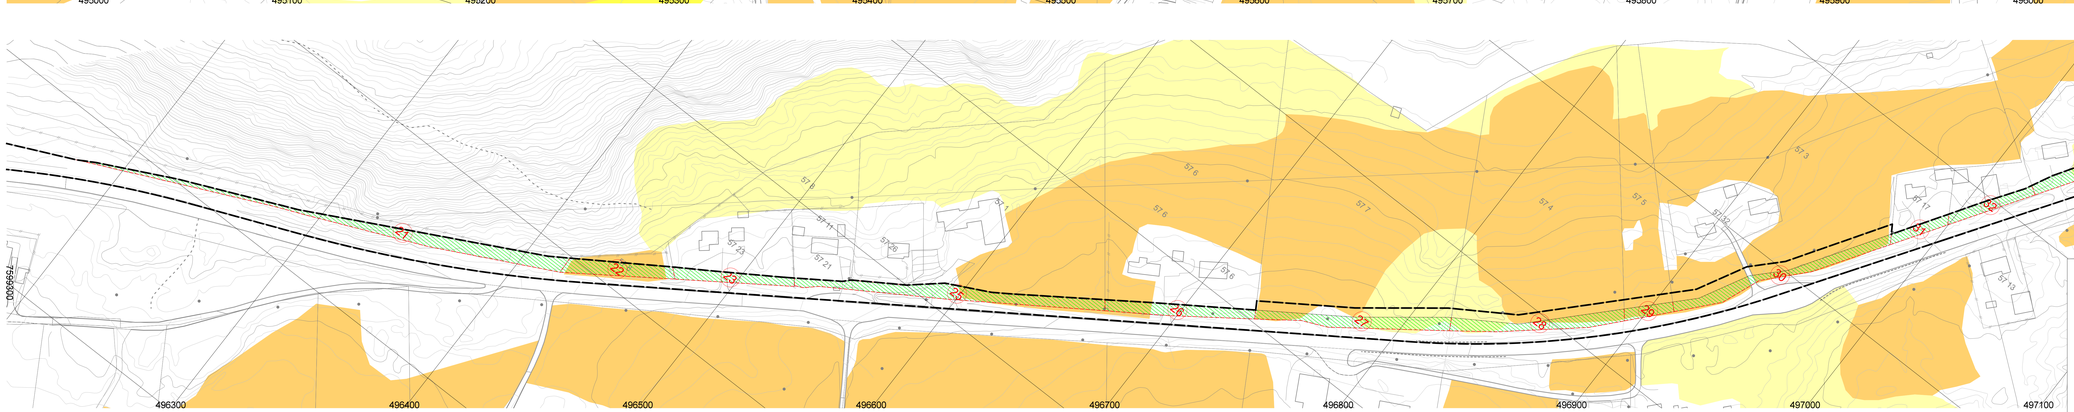

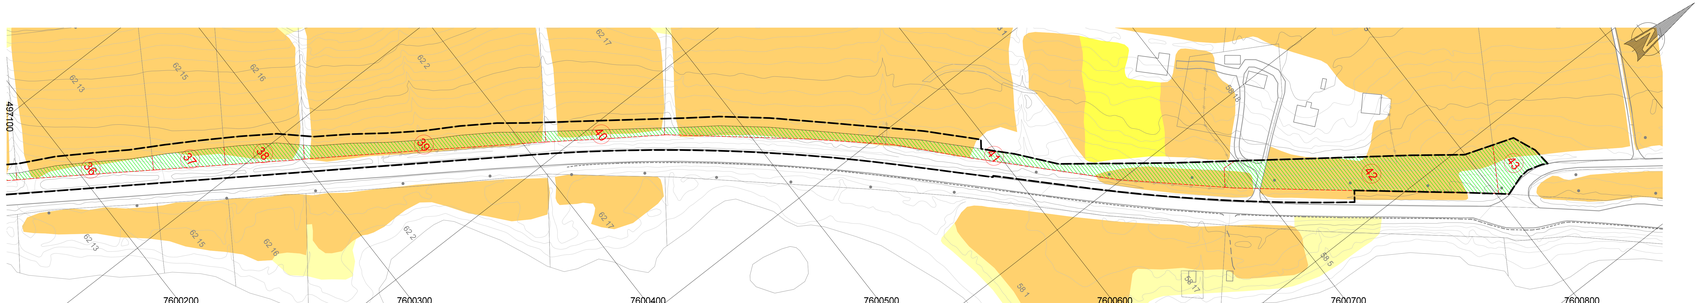

Id	Gnr./bnr.	Areal	Id	Gnr./bnr.	Areal
1	53/14	350,101	23	57/23	355,533
2	54/1	1517,463	24	57/26	0
3	54/12	193,711	25	57/1	969,911
4	54/2	152,505	26	57/6	483,208
5	54/43	263,839	27	57/7	622,417
6	54/2	871,788	28	57/4	551,473
7	54/5	1529,938	29	57/5	158,528
8	54/15	502,753	30	57/3	610,782
9	54/48	465,725	31	53/14	174,419
10	54/7	352,573	32	57/2	258,28
11	54/29	352,224	33	57/28	430,472
12	55/3	344,321	34	57/2	195,159
13	55/17	249,893	35	62/3	252,961
14	55/2	1195,215	36	62/13	456,985
15	55/16	485,349	37	62/15	347,116
16	55/2	870,648	38	62/16	410,648
17	56/3	1157,747	39	62/2	840,982
18	56/9	691,981	40	62/17	312,725
19	56/2	687,801	41	58/1	1939,196
20	sameie	2229,956	42	58/5	2712,37
21	sameie	1056,608	43	58/6	501,053
22	57/8	431,471			

Tegnforklaring

- Arealer som skal erverves
- Fulldyrka jord
- Overflatedyrka jord
- Eksisterende eiendomsgrenser

asplan viak

Rev.	Tekst	Rev.dato	Kontr.
01	endring arealer 23.24.25	29.01.2018	

0 10m 20m 30m 40m

Prosjekt: H816 Gang og sykkelvei	Erverv	Oppdragsleder: DK	Tegn: DK	Målestokk: 1:1000	Ark: rull 81,4 x 140	Tegn nr: W001	Rev: 01
Prosjektnavn: Hadsel kommune		Oppdragsnr: 604756	Kontr:	Kontr2:	Dato: 06.03.2017	Fag / Type / Omrade / Løpenr	