


Oversikt kartblad

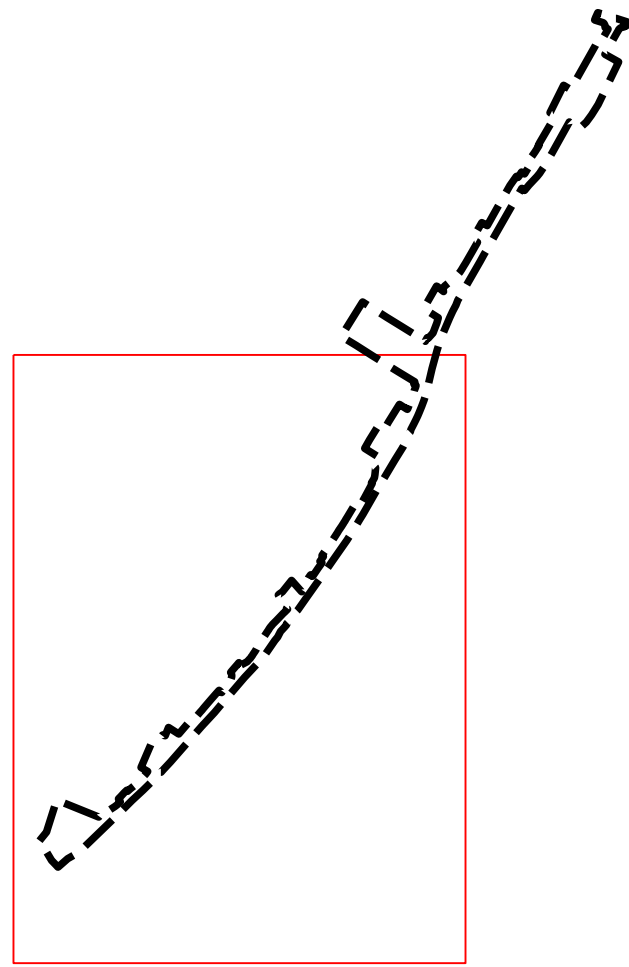

Tegnforklaring

- Reguleringsplan PBL 2008**
- §12-5. Nr. 1 - Bebyggelse og anlegg**
 - BS Boligbebyggelse/småhusbebyggelse
 - BFS Boligbebyggelse-frittliggende småhusbebyggelse
 - BOP Offentlig eller privat tjenestetøyting
 - §12-5. Nr. 2 - Samferdselsanlegg og teknisk infrastruktur**
 - SV Veg
 - SKV Kjøreveg
 - SF Fortau
 - SVG Annen veggrunn - grantareal
 - §12-5. Nr. 5 - Landbruks-, natur- og friluftsmål samt reindrift**
 - L LNFR areal for nødvendige tiltak for landbruk og reindrift og gårdstilknyttet næringsvirksomhet basert på gårdens ressursgrunnlag

- §12-6 - Hensynssoner**
- H140 Friskt
 - H220 Gul sone iht. T-1442
 - H570 Bevaring kulturmiljø
- §12-7 - Bestemmelsesområder**
- Midlertidig bygge- og anleggsområde
- Linjesymbol**
- Plangrense
 - Formålgrense
 - Eiendomsgrænse som skal oppheves
 - Midlertidig bygge- og anleggsgrænse
 - Byggegrænse
 - Bebyggelse som forutsettes fjernet
 - Regulert senterlinje
 - Frisiktlinje
 - Regulert kant kjørebane
 - Grense for støvsone
 - Grense for angitt hensynssone
 - Måle og avstandslinje
- Punktsymboler**
- Avkjørsel - bade inn og utkjøring

Kartopplysninger

Kilde for basiskart: NOIS
 Dato for basiskart: 04.01.2022
 Koordinatsystem: ETRS89-UTM-32N
 Høydegrunnlag: NN2000

Ekvidistans: 1m
 Kartmålestokk: 1:1000



Detailregulering
Øvregata/Geithusveien

Modum kommune
Med tilhørende reguleringsbestemmelser

Arealplan-ID:
2020001

Forslagsstiller:
Modum kommune

SAKSBEHANDLING ETTER PLAN- OG BYGNINGSLOVEN		SAKS-NR	DATO	SIGN
Dato	XXX	Revisjon	XXX	
Dato	XXX	Revisjon	XXX	
Dato	XXX	Revisjon	XXX	
Kommunestyret sitt vedtak				
Ny 2. gang behandling				
Offentlig ettersyn fra til				
2. gangs behandling				
Offentlig ettersyn fra til				
1. gangs behandling				
Kunngjøring av oppstart av planarbeid				
				05.03.2020
Oppstartsmøte...				29.01.2020
PLANEN ER UTARBEIDET AV:		Norconsult	PLANKONSULENT	
		TEGNNR.	DATO	SIGN.
		A1 del1	23.02.2022	AIDSEL