




Gjeldende Reguleringsplan

Dato: 17.10.2024

Målestokk: 1:500

Koordinatsystem: UTM 33N

Det tas forbehold om riktigheten eller fullstendigheten av opplysningene i dette dokumentet.
Det kan ikke rettes krav som følge av at disse opplysningene benyttes som grunnlag for beslutninger.

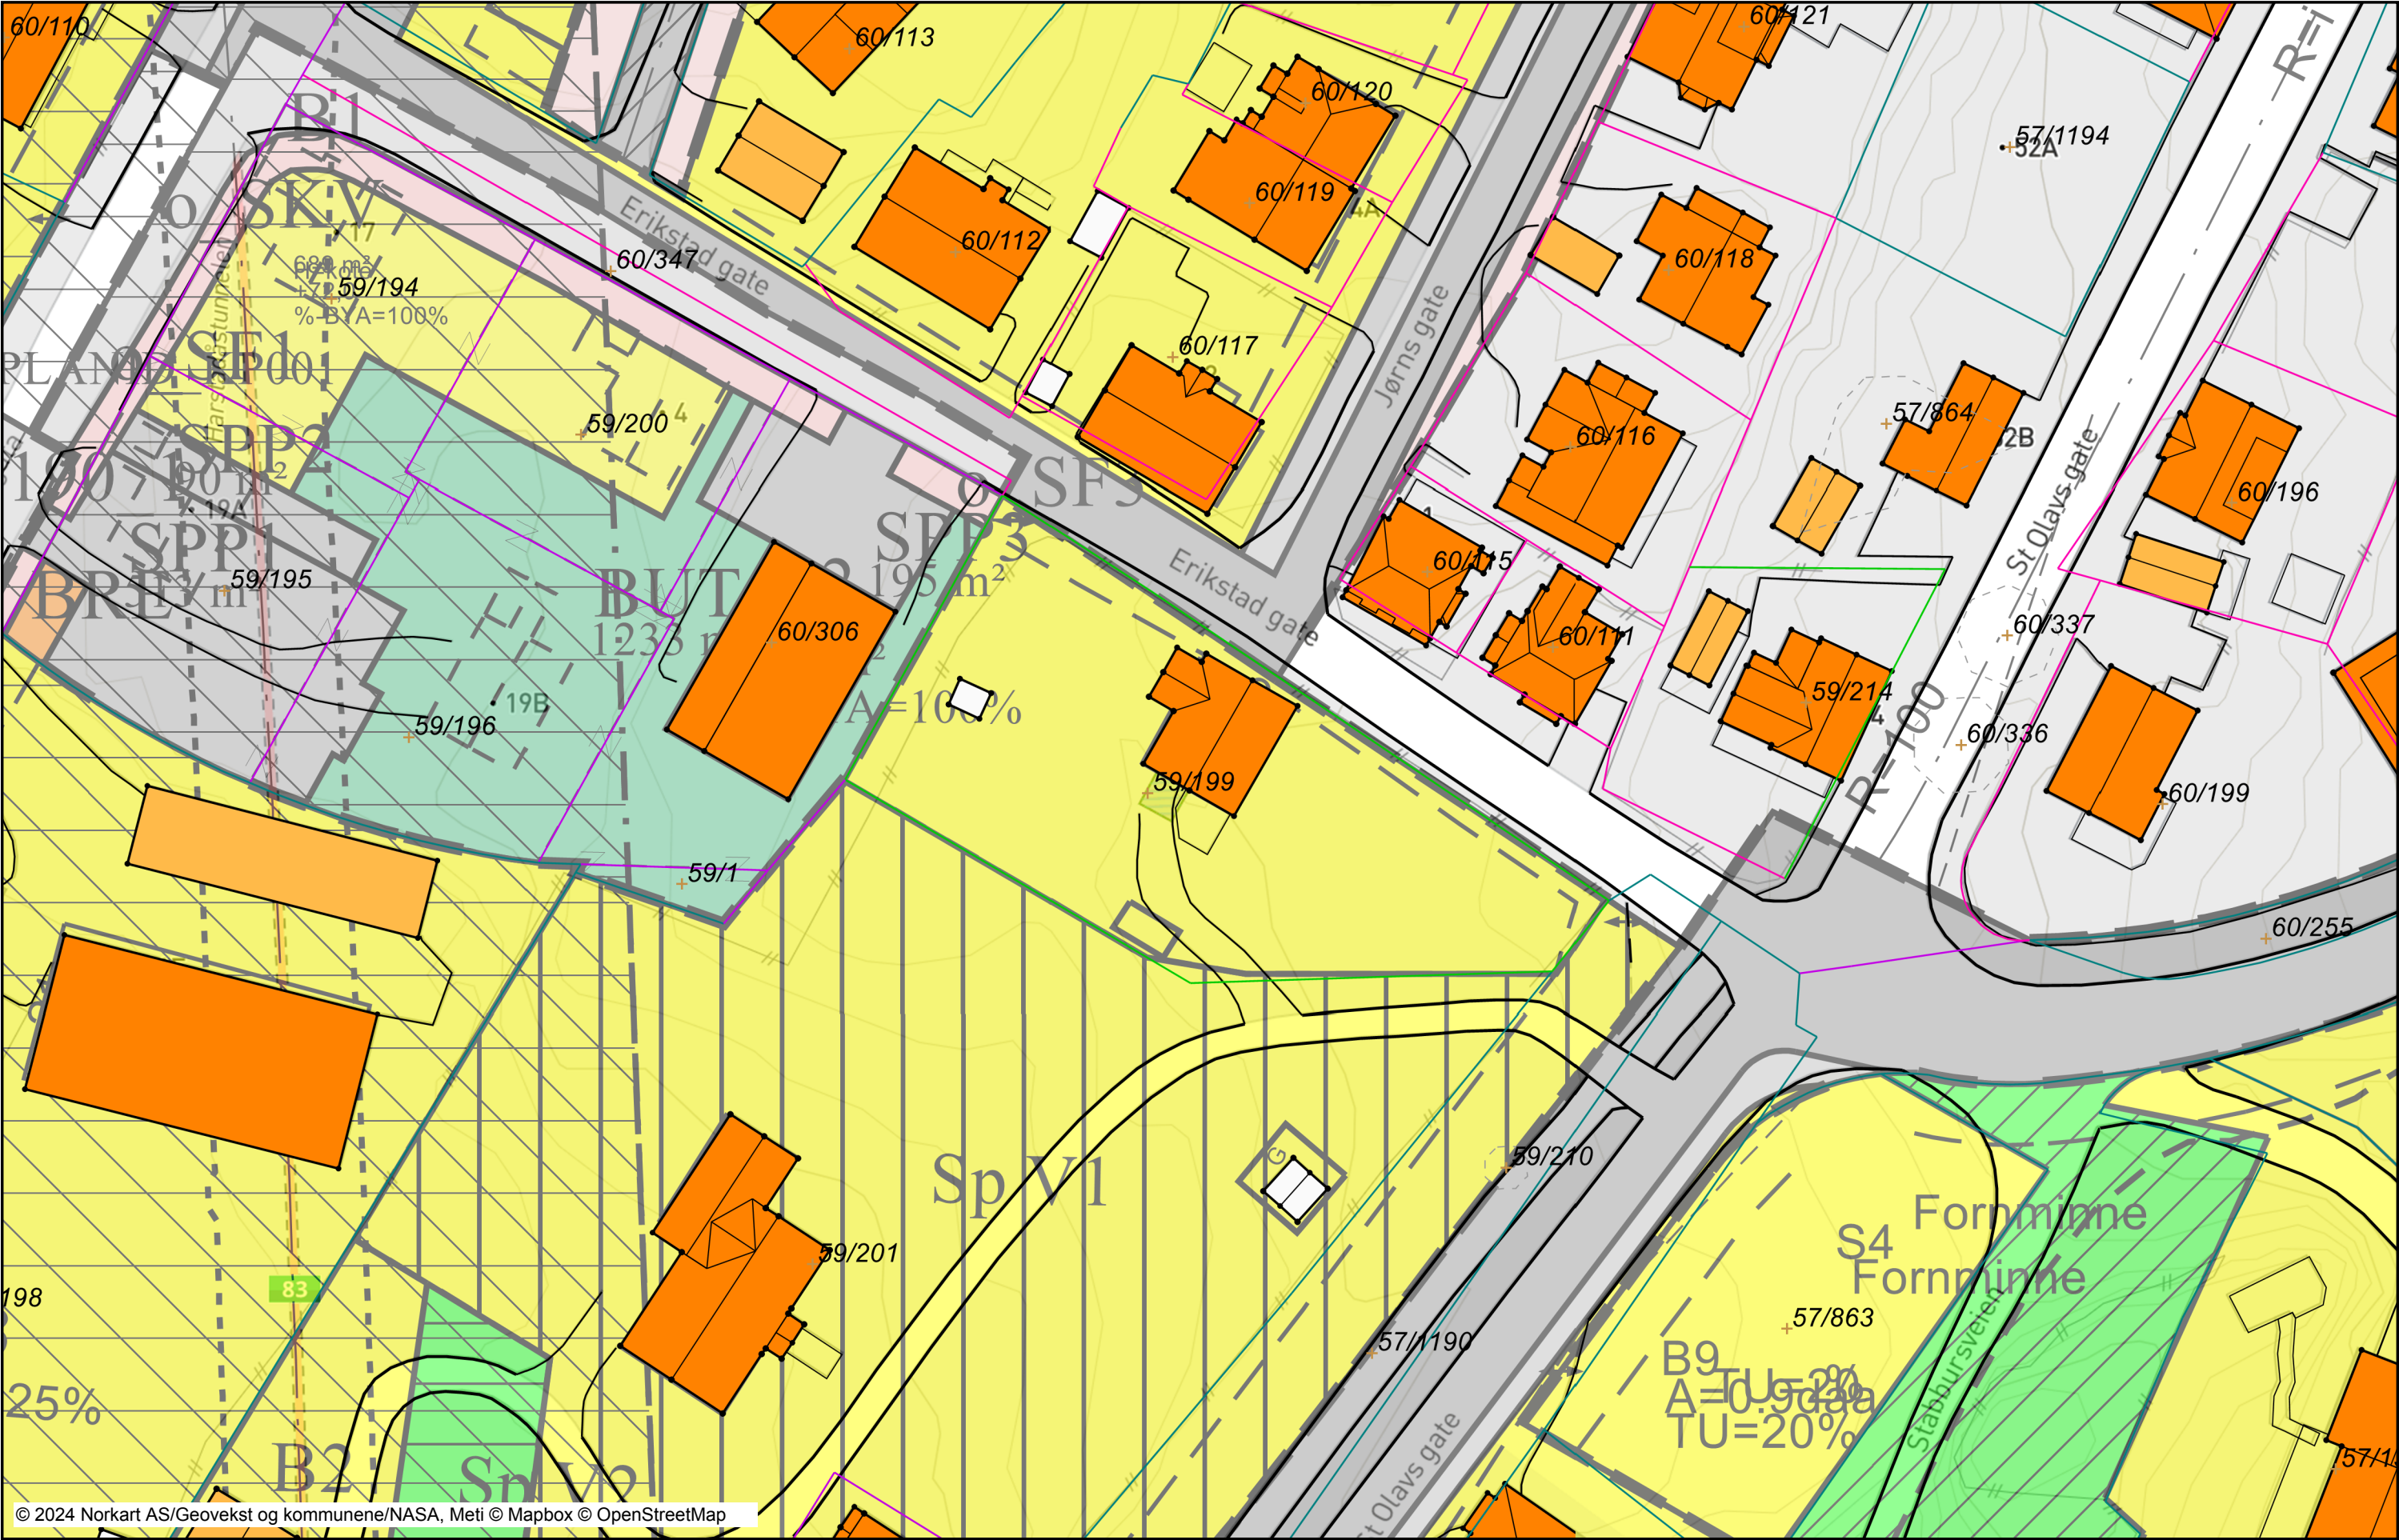

Tegnforklaring

<i>Reguleringsplan-Byggeområder (PBL)</i>		Grense < 500 cm
Område for boliger med tilhørende	<i>Traktorveg</i>	Sti
<i>Reguleringsplan-Offentlige trafikkor</i>		
Offentlige trafikkområder	VEG	
Kjøreveg		Annet vegareal
Gate med fortau		Vegdekkekant
Gang-/sykkelveg	<i>Bygninger</i>	
<i>Reguleringsplan-Spesialområder (PB)</i>		Bygningsdelelinje
Klimavernsone		Taksprang Bunn
Bevaring av bygninger		Bygning - Boligbygg
<i>Reguleringsplan-Fellesområder (PBL)</i>		Bygning - Andre bygg
Felles avkjørsel		Annen bygning
Felles grøntanlegg		Takriss
<i>Reguleringsplan-Kombinerte formål</i>		Trapp inntil bygg, kant
Annet kombinert formål		Veranda
Unyansert formål (kun for eldre pl)		Bygningslinje
<i>Reguleringsplan-Kombinerte formål</i>		Taksprang
Grense for bevaringsområde		Mønelinje
<i>Reguleringsplan-Bebyggelse og anle</i>	<i>Bygningsmessige anlegg</i>	
Boligbebyggelse		Vegg frittstående
Tjenesteyting		
Renovasjonsanlegg		
Uteoppholdsareal		
Lekkeplass		
<i>Reguleringsplan-Samferdselsanlegg</i>		
Kjøreveg		
Fortau		
Annen veggrunn - tekniske anlegg		
Annen veggrunn - grøntareal		
Parkeringsplasser med bestemmels		
<i>Reguleringsplan-Hensynsoner (PBL2)</i>		
Sikringsone - Frisikt		
Sikringsone - Andre sikringssoner		
Videreføring av reguleringsplan		
<i>Reguleringsplan-Juridiske linjer og p</i>		
Sikringsonegrense		
Detaljeringsgrense		
<i>Reguleringsplan-Felles for PBL 198</i>		
Regulerings- og bebyggelsesplanor		
Planens begrensning		
Formålsgrense		
Regulert tomtegrense		
Eiendomsgrense som skal oppheve		
Bygg, kulturminner mm. som skal		
Byggegrense		
Byggelinje		
Planlagt bebyggelse		
Bebyggelse som inngår i planen		
Bebyggelse som forutsettes fjernet		
Regulert senterlinje		
Frisiktslinje		
Regulert kant kjørebane		
Tunnel		
Målelinje/Avstandslinje		
Avkjørsel		
Abc Påskrift feltnavn		
Abc Påskrift reguleringsformål/arealfor		
Abc Påskrift areal		
Abc Påskrift utnyttning		
Abc Påskrift bredde		
Abc Påskrift plantilbehør		
Abc Regulerings- og bebyggelsesplan		
<i>Matrikkelkart</i>		
Grunneiendom		
Hjelpelinje fiktiv		
Grense <= 10 cm		
Grense <= 30 cm		
Grense < 200 cm		