


**Snitt Øst-Vest**  
1 : 200

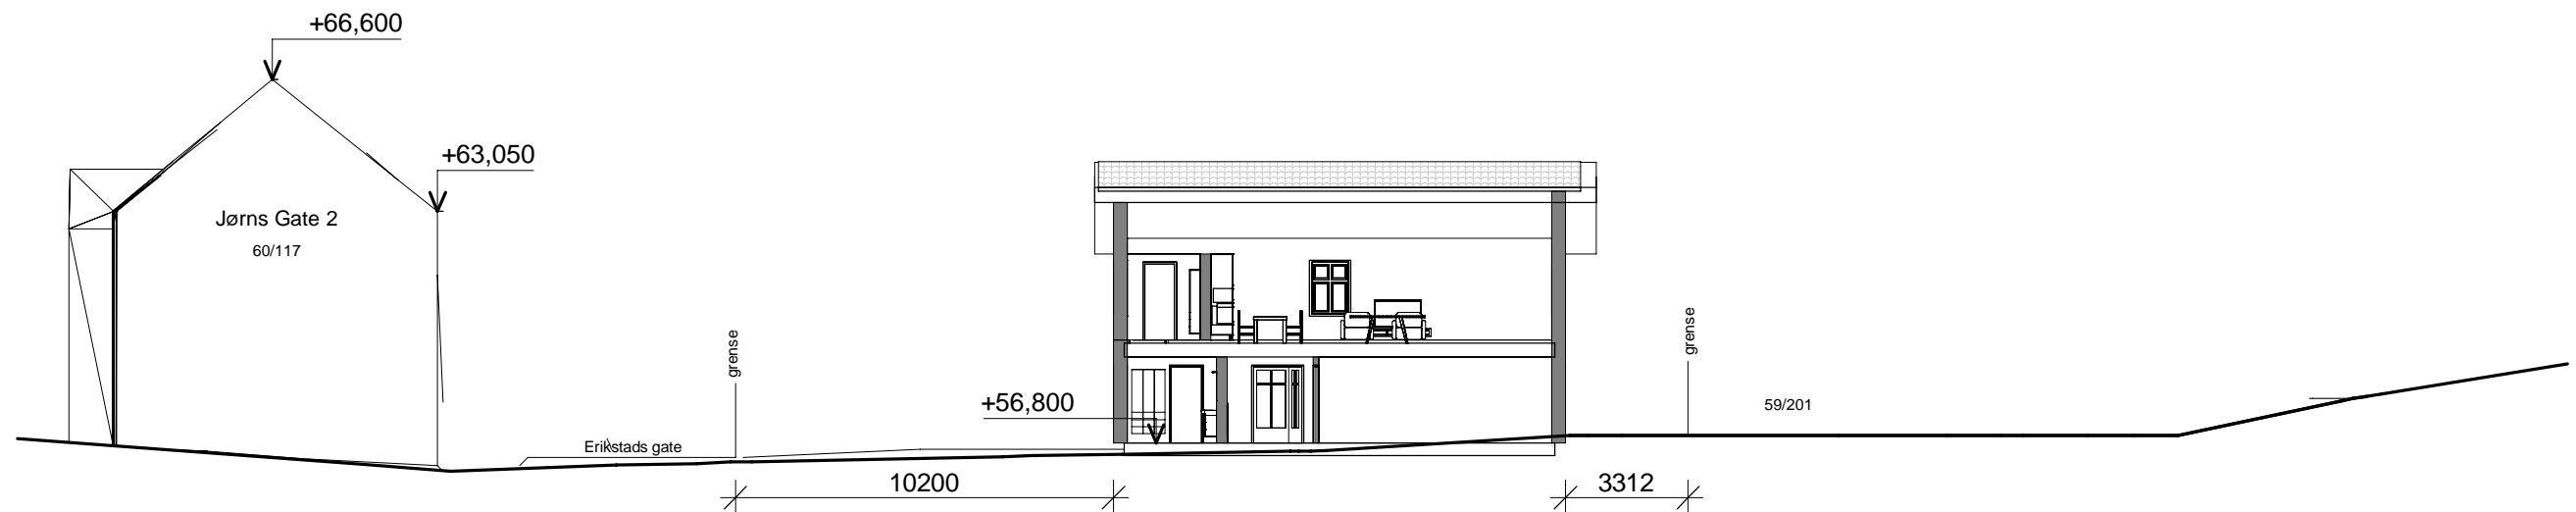

**Snitt Sør-Nord**  
1 : 200

A40-11



Denne tegningen/dokumentet er opphavsrettslig beskyttet i henhold til lov om opphavsrett til åndsverk m.v. av 12. mai 1961.

Arkitekt:	Prosjekt:	Kunde:	Tiltak:	Nr.:	Revisjoner:	Dato:	Utført av:	Kontroll:			
GK	Erikstad gate deling	Mats Nygaard Johnsen	Endring reguleringsplan								
		Tiltakets adresse:	Gnr/Bnr:	Dokumentnavn:			Målestokk:	Størrelse:	Prosjektnr.:	Tegningsnr.:	Rev
		Erikstad Gate 2, 9405 Harstad	59/199	<b>Terrengsnitt Erikstads gate med nabobygg</b>			1 : 200		24000 - A40-11		

