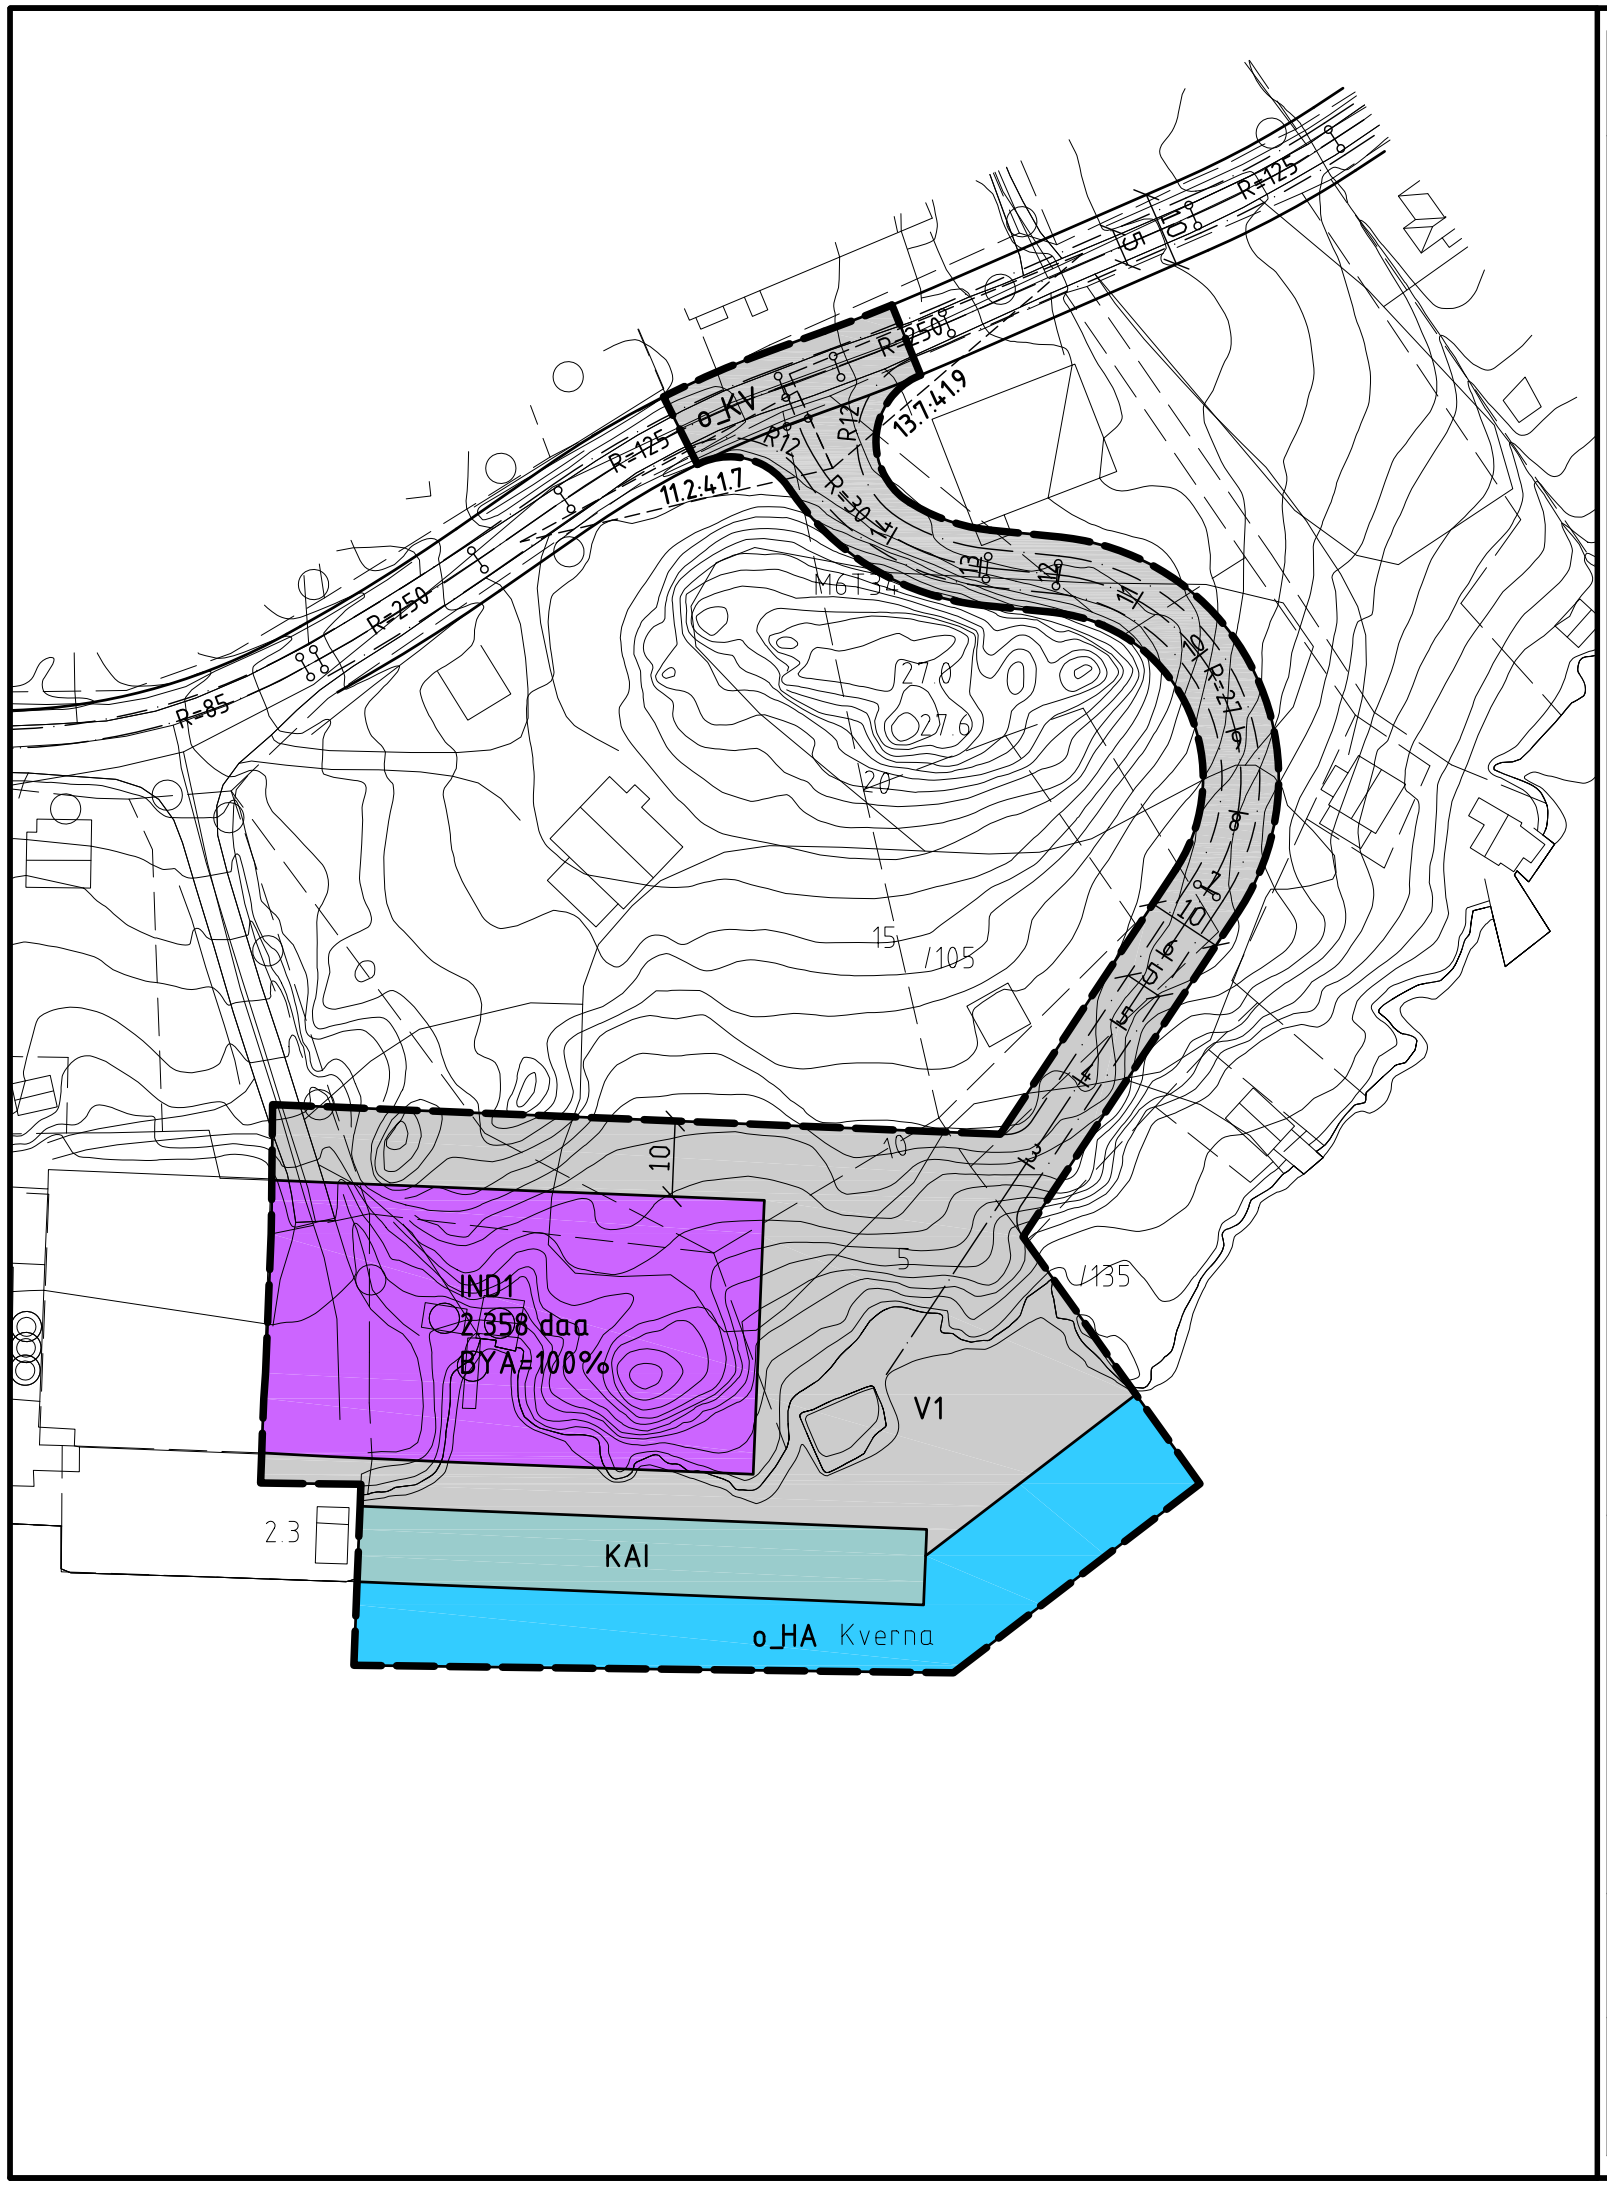

TEGNFORKLARING

PBL § 12-5 OG §12-6 REGULERINGSPLAN

BEBYGGELSE OG ANLEGG
(PBL §12-5, nr 1)

		Sosi 1340
IND	Industri	

SAMFERDSEL OG TEKNISK INFRASTRUKTUR
(PBL §12-5, nr 2)

V	Veg	2010
KV	Kjøreveg	2011
KAI	Kai	2041

BRUK OG VERN AV SJØ OG VASSDRAG
(PBL §12-5, nr 6)

HA	Havneområde i sjø	6220

HENSYNSSONER
(PBL §12-6)

LINJE- OG PUNKTSYMBOLER

- Planens begrensning
- Formålsgrense
- Regulert senterlinje
- Frisiktlinje
- Regulert kant kjørebane

MÅLESTOKK: 1:1000

TEGN.DATO: 18.10.2011	SIGN: RJ/BJ		
REVIDERINGER			
DATO	SIGN	DATO	SIGN:
		KARTPROJEKSJ.: EUREF 89, UTM sone	
		KARTGRUNNLAG:	
		EKVIDISTANSE:	
		DATO:	

SAKSGANG I FØLGE PLAN- OG BYGNINGSLOVEN	DATO	SAKSNR	SIGN
Kunngjøring av oppstart			
1. gangs behandling i det faste utvalget for plansaker			
Offentlig ettersyn			
2. gangs behandling i det faste utvalget for plansaker			
KOMMUNESTYRETS VEDTAK (EGEN GODKJENNING)			

DETALJREGULERING MED REGULERINGSBESTEMMELSER FOR:

DEL AV TORSKEN GÅRD, EIENDOMMENE 24/110,113 M.FL.

PLAN NR:

TEGN.NR

TORSKEN KOMMUNE

Plan utarbeidet av:

Jørgensen Plankontor