
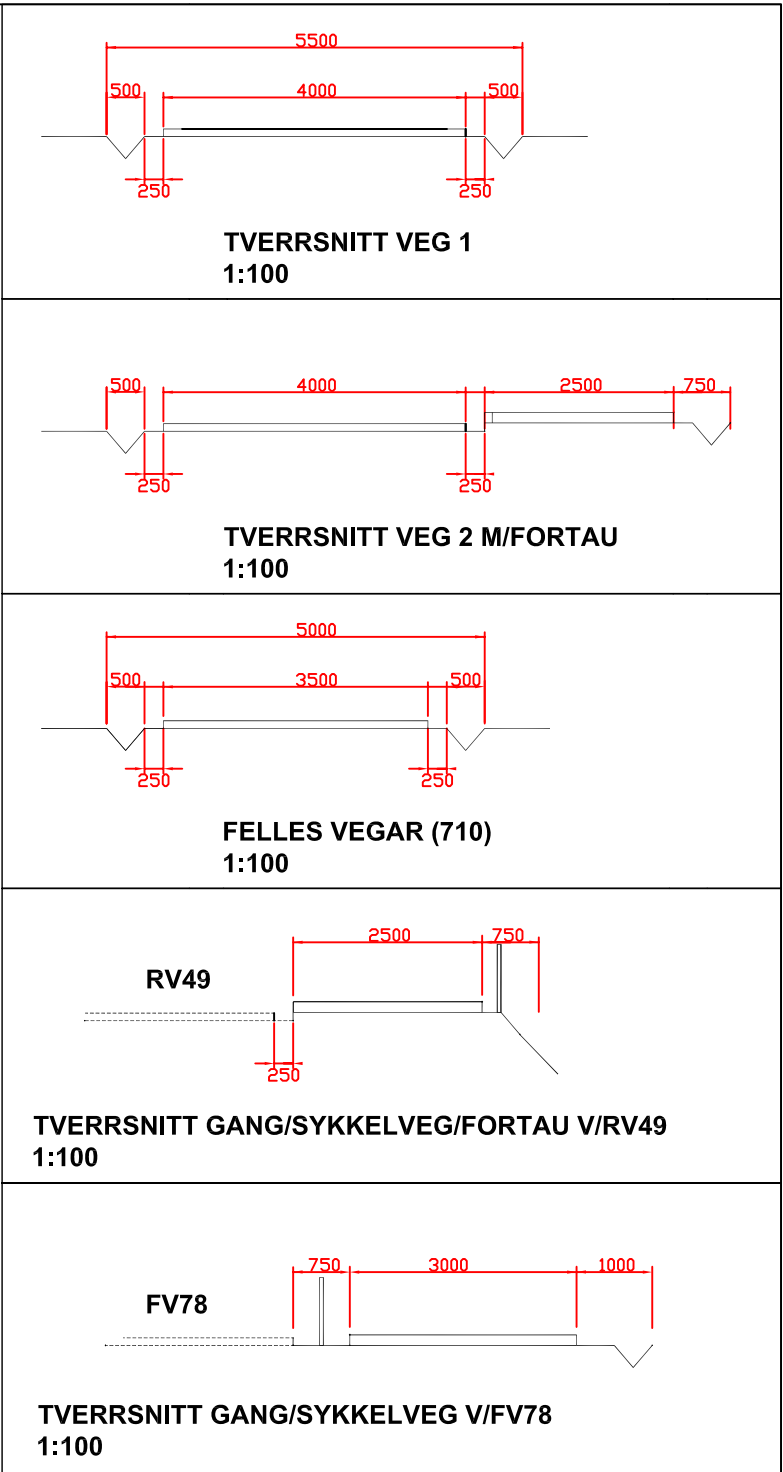


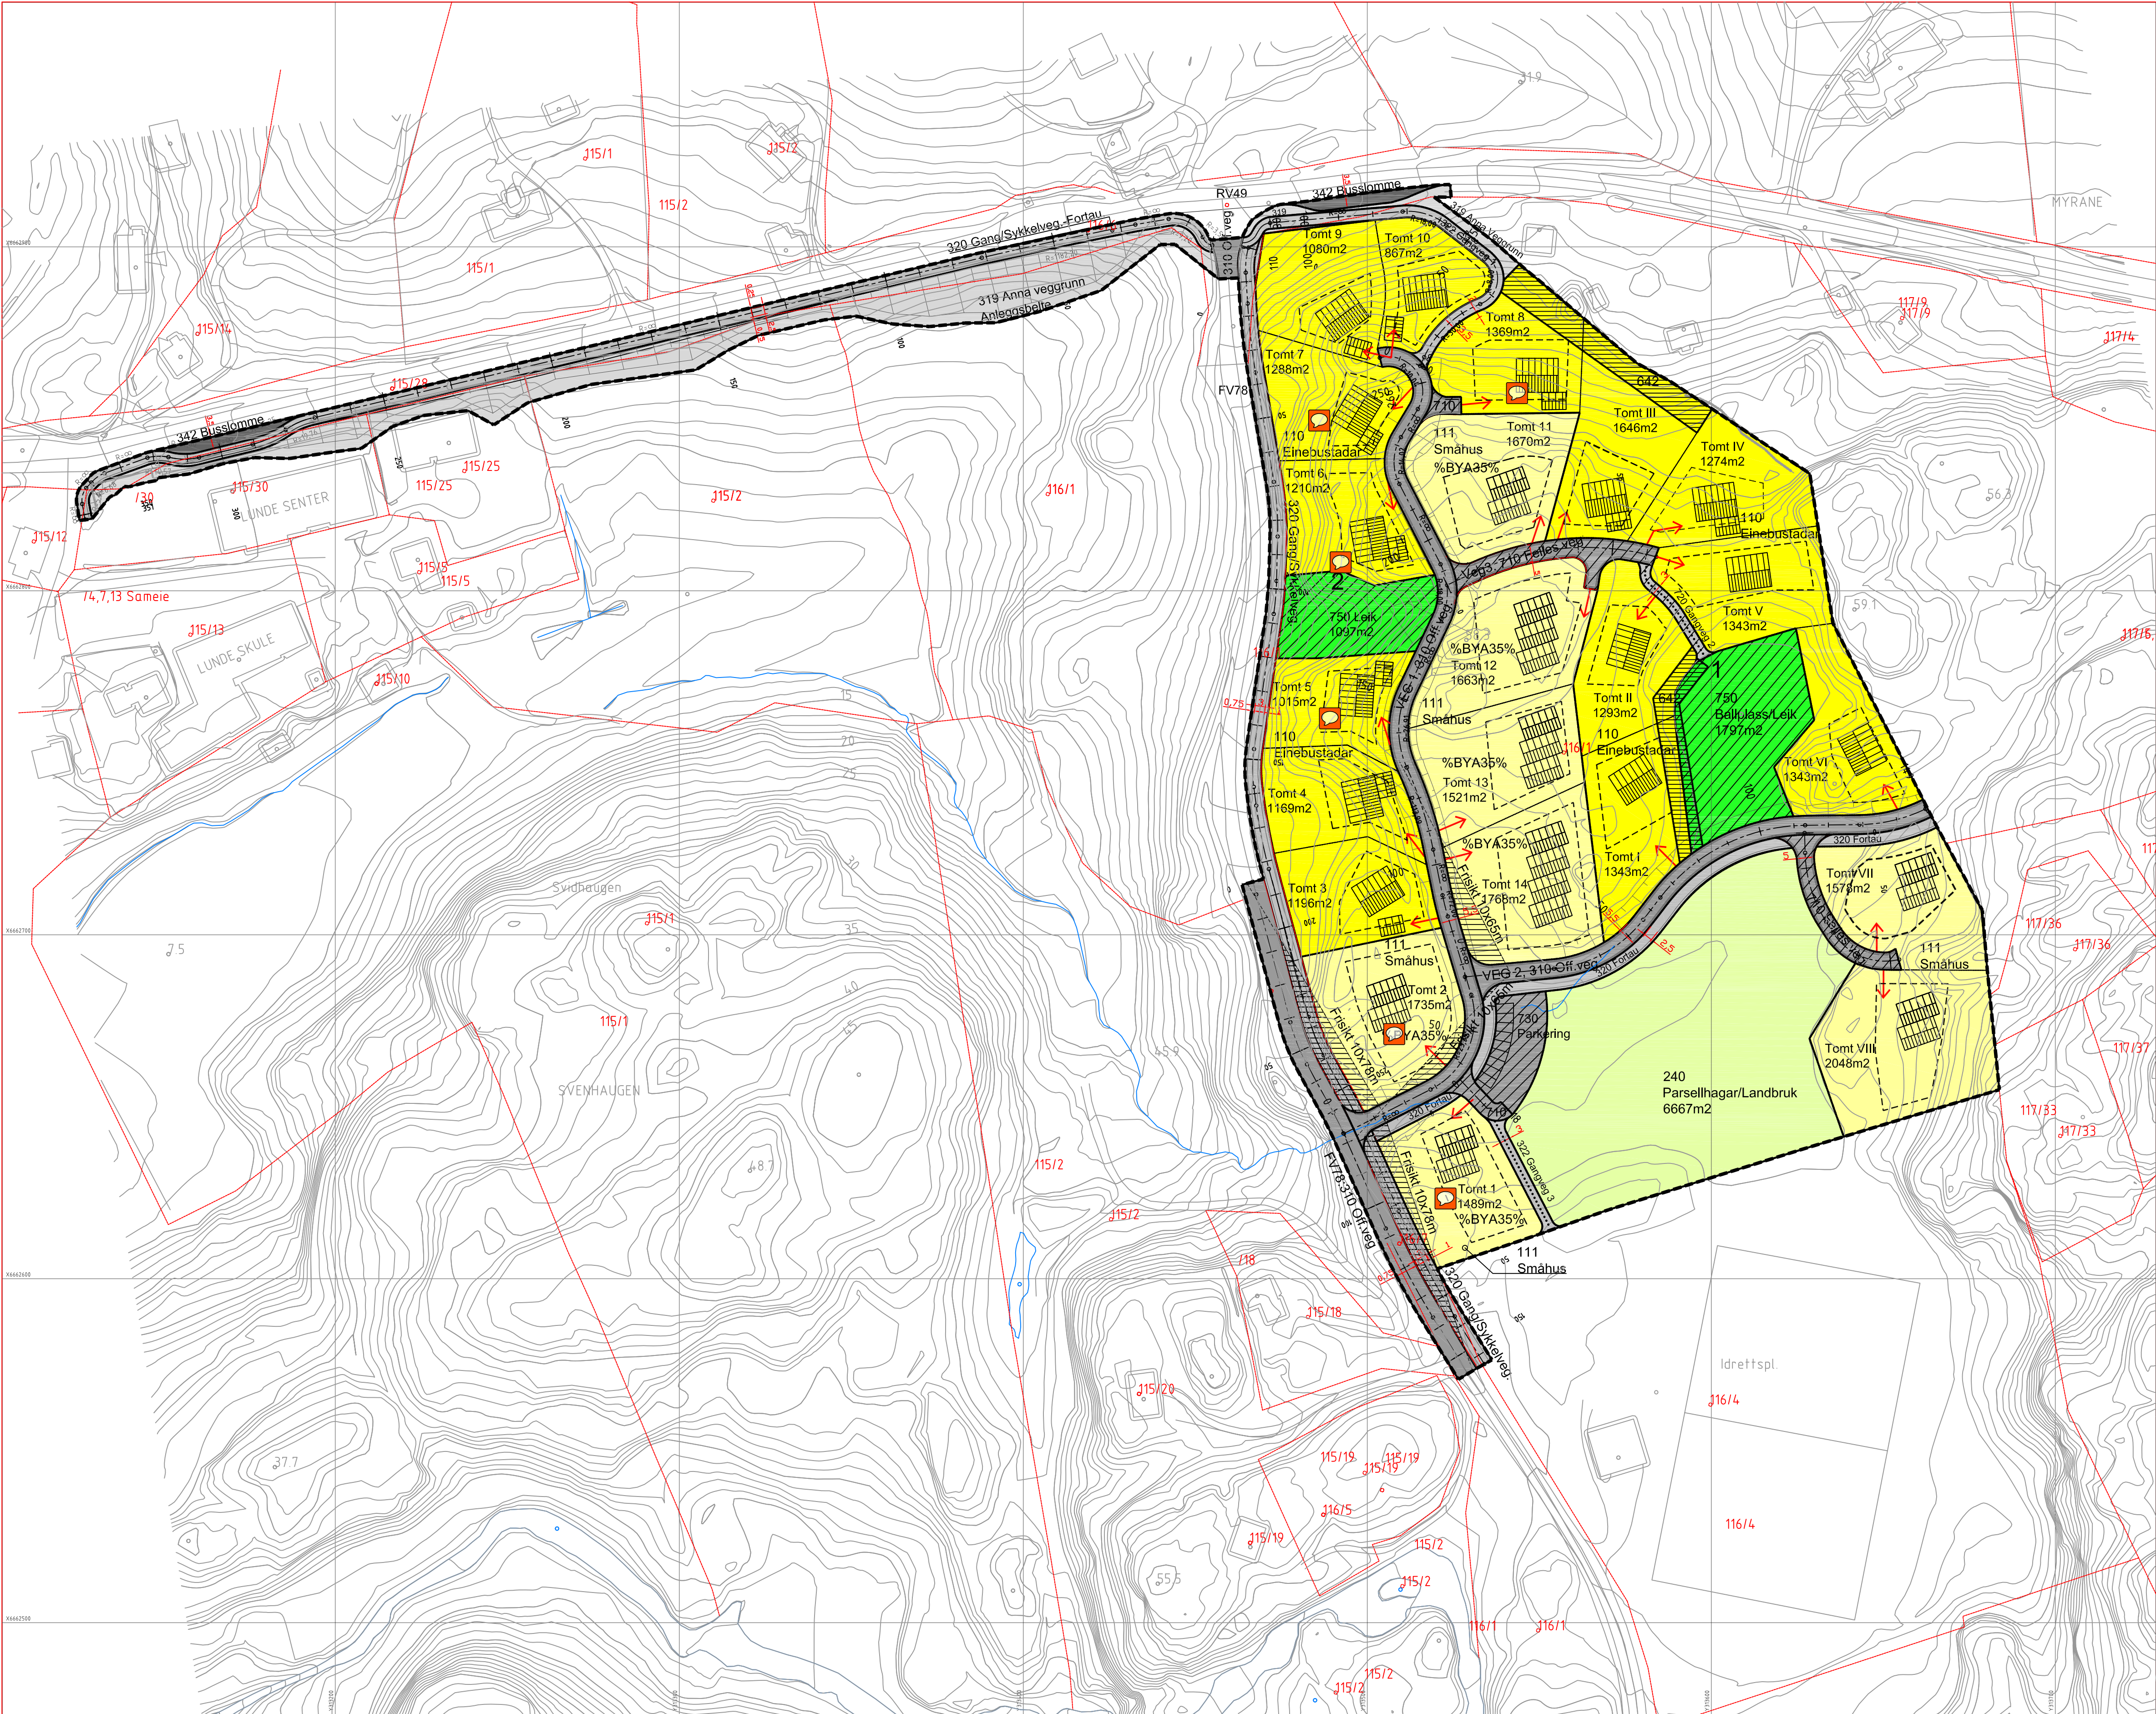

%BYA GENERELT FOR ALLE TOMTANE 20%.

TEGNFORKLARING

- PBL. Paragr. 25 Reguleringsformål.
1. BYGGJEOMRÅDE
- 110 BUSTADOMRÅDE EINEBUST.
 - 111 BUSTADOMRÅDE SMÅHUS
2. LANDBRUKSOMRÅDE
- 240 PARSELLHAGAR/LANDBRUK
3. OFF TRAFIKKOMRÅDE
- 310 OFF. VEG
 - 319 ANNA VEGGRUNN
 - 320 GANG/SYKKELVEG-FORTAU
 - 322 GANGVEG
 - 342 BUSSLØMME
4. FRIMRÅDE
5. FAREOMRÅDE
6. SPESIALOMRÅDE
- 621 KOMMUNALTEKNISK ANLEGG
 - 640 FRISIKTSONE
 - 642 SIKRINGSSONE FOR KOMM.TEKN. LEIDNINGAR.
7. FELLESOMRÅDE
- 710 FELLES VEG
 - 720 FELLES GANGVEG
 - 730 FELLES PARKERING
 - 750 FELLES LEIKEPlass
8. FORNYELESOMRÅDE
- STREKSYMBOL M.V.
- PLANEN SIN BEGRENSSING
 - FØREMÅLSGRENSE
 - TOMTEGRENSE
 - BYGGJEGRENSE MOT VEG OG ANNA BEBYGGELSE
 - FRISIKTLINJE I VEGKRYSS
 - TILKOMST TIL TOMT
- DMRISS AV NY BYGNING

REGULERINGSPLAN BUSTADFELT KATTALAND TYSNES KOMMUNE Gnr.116, Bnr.1,		KARTBLAD	PAPIRKVALITET: Coated Paper Trå HP, Papirkvalitet: thisvar ISO 9706-1994.
REVISJONAR	Dato	KARTPRODUSENT	Sign.
	22.08.08, 22.12.08, 18.02.09.		H. B.J.
SAKSBEHANDLING IFLG. PLAN OG BYGNINGSLOVA.FORVARSEL PS 0056/07			
1. GANGS BEHANDLING I DET FASTE PLANUTVALET. OPPSTART. SAKSNR. PS 87/08			
2. GANGS BEHANDLING I DET FASTE PLANUTVALET SAKSNR. PS 21/09			
KOMMUNESTYRET SITT VEDTAK (EIGENDOMSKJENNING) SAKSNR. PS 15/09			
KUNNGJERING			
BYGGADMINISTRASJON Harald Bjørndal o.s		SAK NR.	TEGNNR.
PROJEKTBESKRIVELSE: TILFØRSEL AV KVALITETSBUTYKLING-OPPLÆRING 5640 EINELANDSSEN TLF 56581130 FAX 56581199			SAKSBEH.