


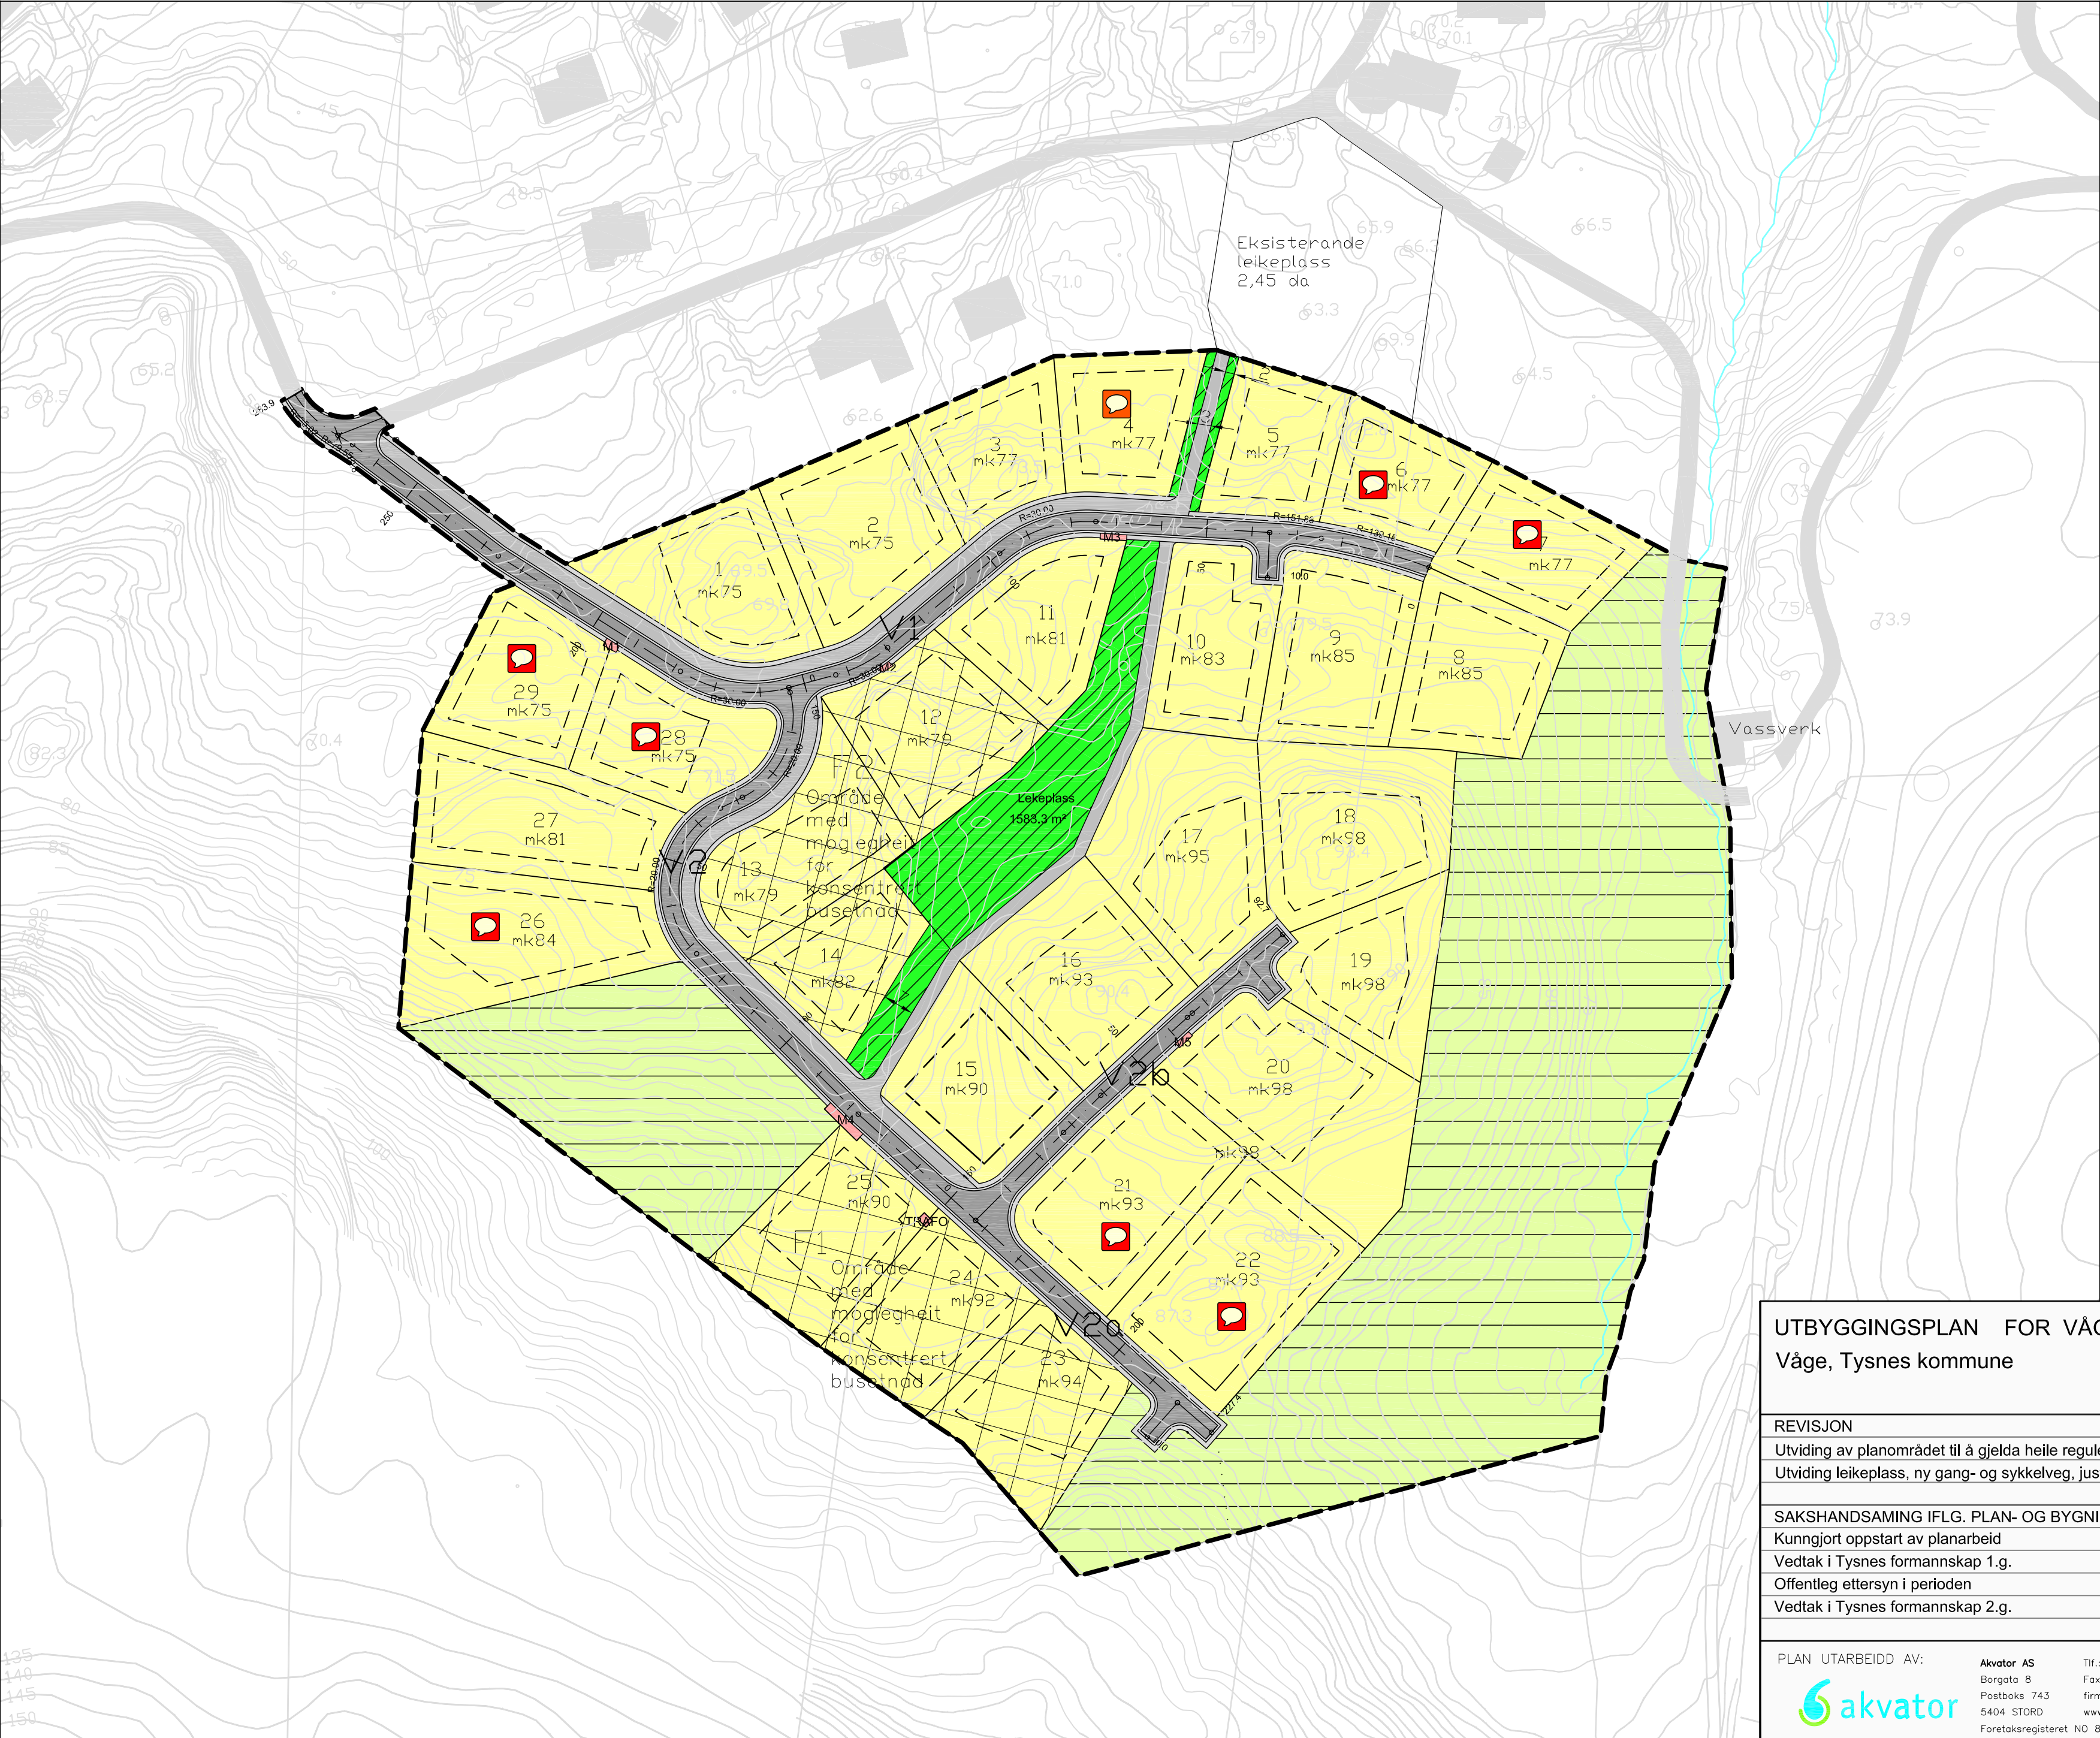

Tegnforklaring

PBL §25 REGULERINGSFORMÅL
Byggeområder
(PBL §25,1.ledd nr.1)

Frittliggende småhusbebyggelse Mulighet for konsentrert busetnad

Offentlige trafikkområder
(PBL §25,1.ledd nr 3)

Kjøreveg Annen veggrunn Gang - sykkelveg

Spesialområder
(PBL §25,1.ledd nr 6)

Friluftsområde (på land) Miljøstasjon (M1-M5) TRAFO

Fellesområder
(PBL §25,1.ledd nr 7)

Felles lekeareal for barn Felles grøntanlegg

LinjeSymboler

Byggegrense Formålgrense Planens begrensning Regulert senterlinje

InformasjonSymboler

1-29

 Tomte nummer

mk

 Maksimum MøneKote høyde

Sti

0

13

25

50m

N

M 1:1000 (A2)

Kartdata frå:

UTBYGGINGSPLAN FOR VÅGSMARKA 6

Våge, Tysnes kommune

REVISJON

Utviding av planområdet til å gjelde heile reguleringsområdet.

Utviding leikeplass, ny gang- og sykkelveg, justering byggegrense

SAKSHANDSAMING IFLG. PLAN- OG BYGNINGSLOVA

Kunngjort oppstart av planarbeid

Vedtak i Tysnes formannskap 1.g.

Offentleg ettersyn i perioden

Vedtak i Tysnes formannskap 2.g.

PLAN UTARBEIDD AV:

Akvator AS

Borgata 8

Postboks 743

5404 STORD

Foretaksregisteret NO 883 532 872 MVA

Tlf.:

53 40 41 80

Fax:

53 40 41 85

firmapost@akvator.no

www.akvator.no

Forslagstiller:

TYSNES KOMMUNE

TYSNES KOMMUNE

Dato

25.11.08

03.04.09

Signatur

NS

NS

Saksnr.

Dato

26.08.08

07.10.08

08.12.08 - 20.01.09

09.06.09.

Signatur

NS

Plankart datert

29.09.08

Plankart revidert

03.04.09

Sakshandsamar

NS

Teikningsnr.

1375