

Fv. 828 Ny Herøysundet bru

Herøy kommune

Tekniske data

Fra - til profil:	FV828 S1 ~m5780-6330
Dimensjoneringsklasse:	Gate - vegbredde 7,5 m + fortau
Fartsgrense:	50 km/t
Trafikkgrunnlag (ÅDT):	2000




Illustrasjon fra modell






Prosjekt: Fv. 828 Ny Herøysundet bru
Prosjektfase: Reguleringsplan


Sidenummer: 1 av 1
Listenummer: 1
Ajour per: 26.04.2021
Prosjektnummer: 8803075

[illegible]

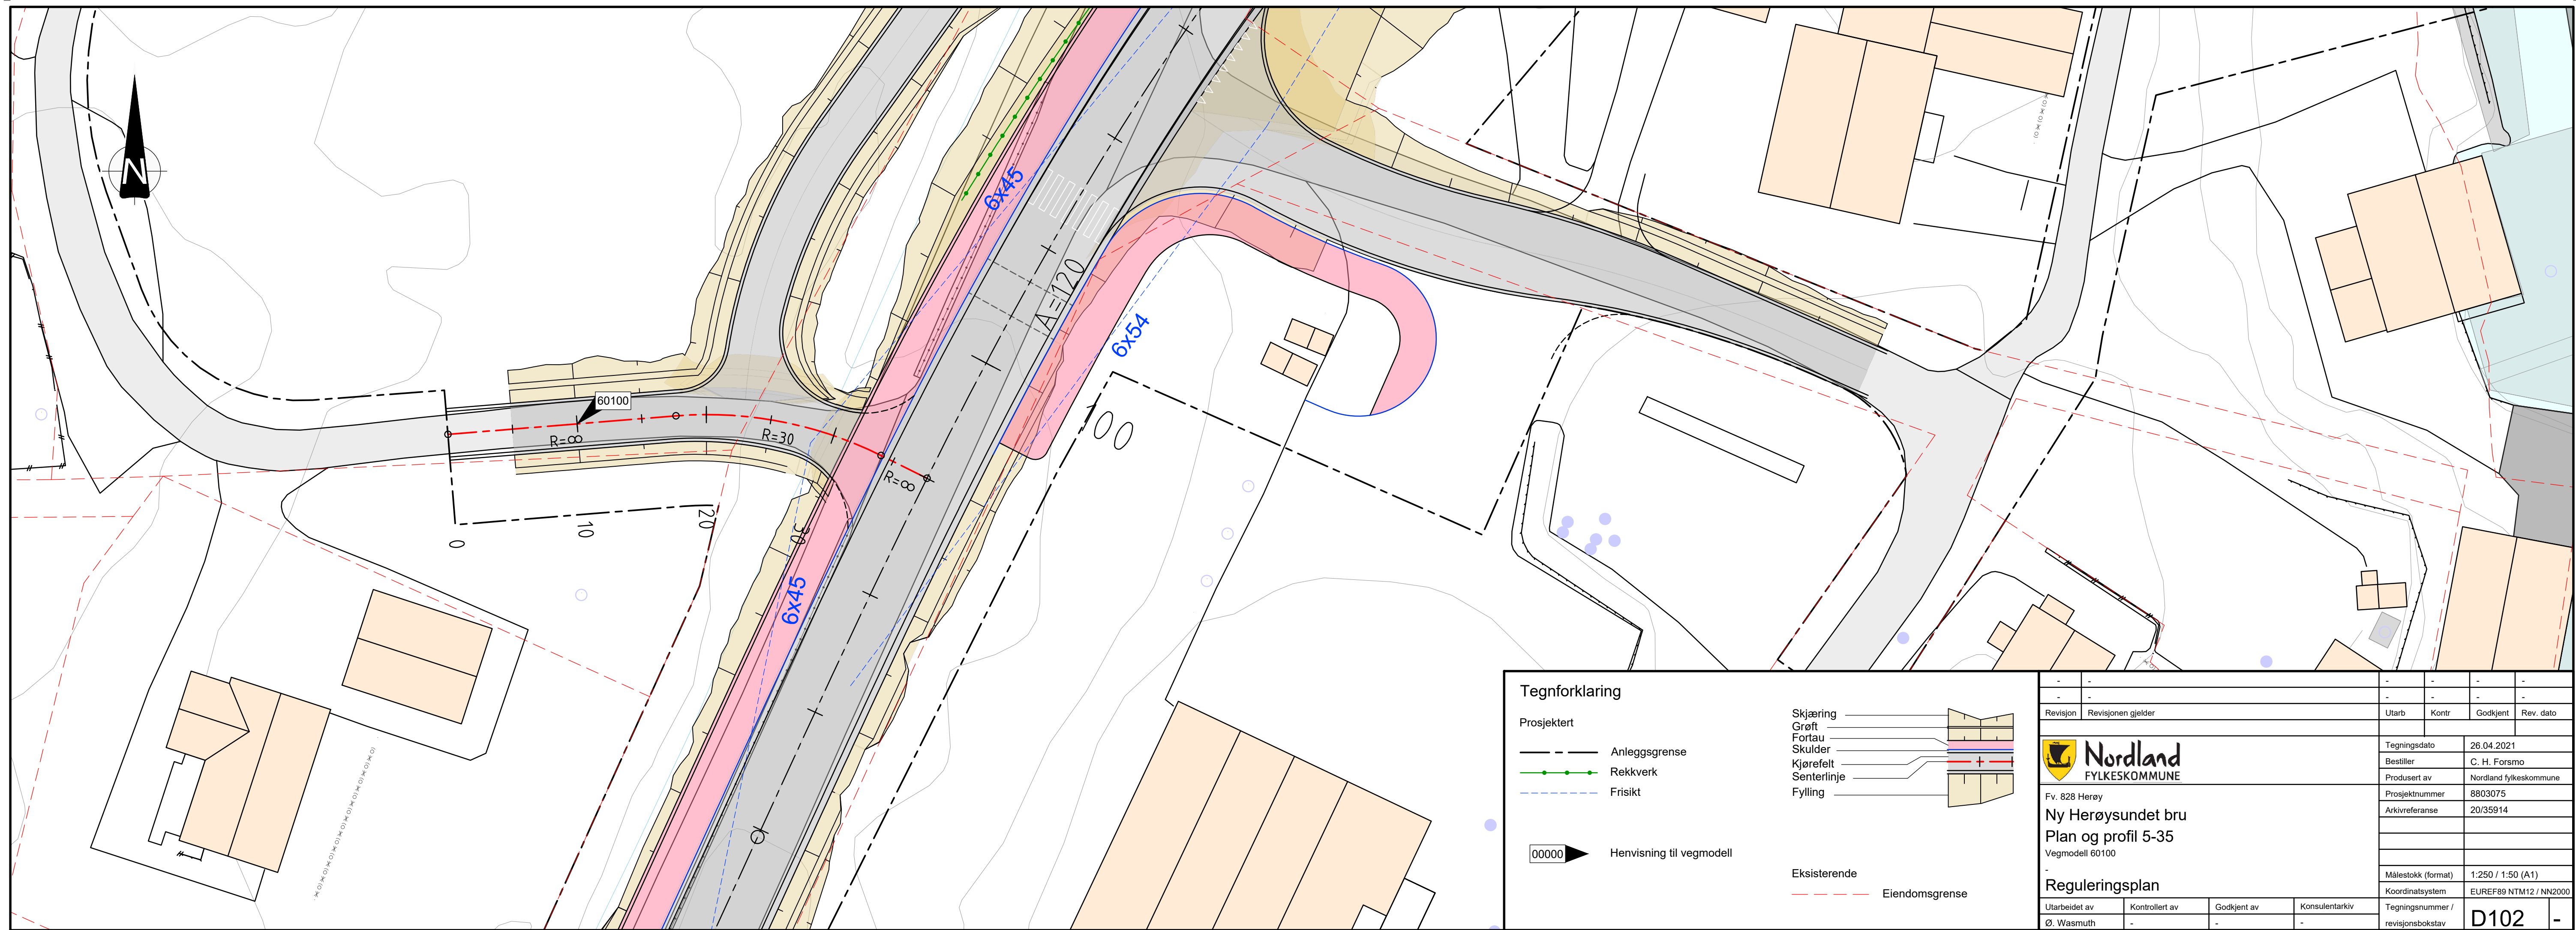

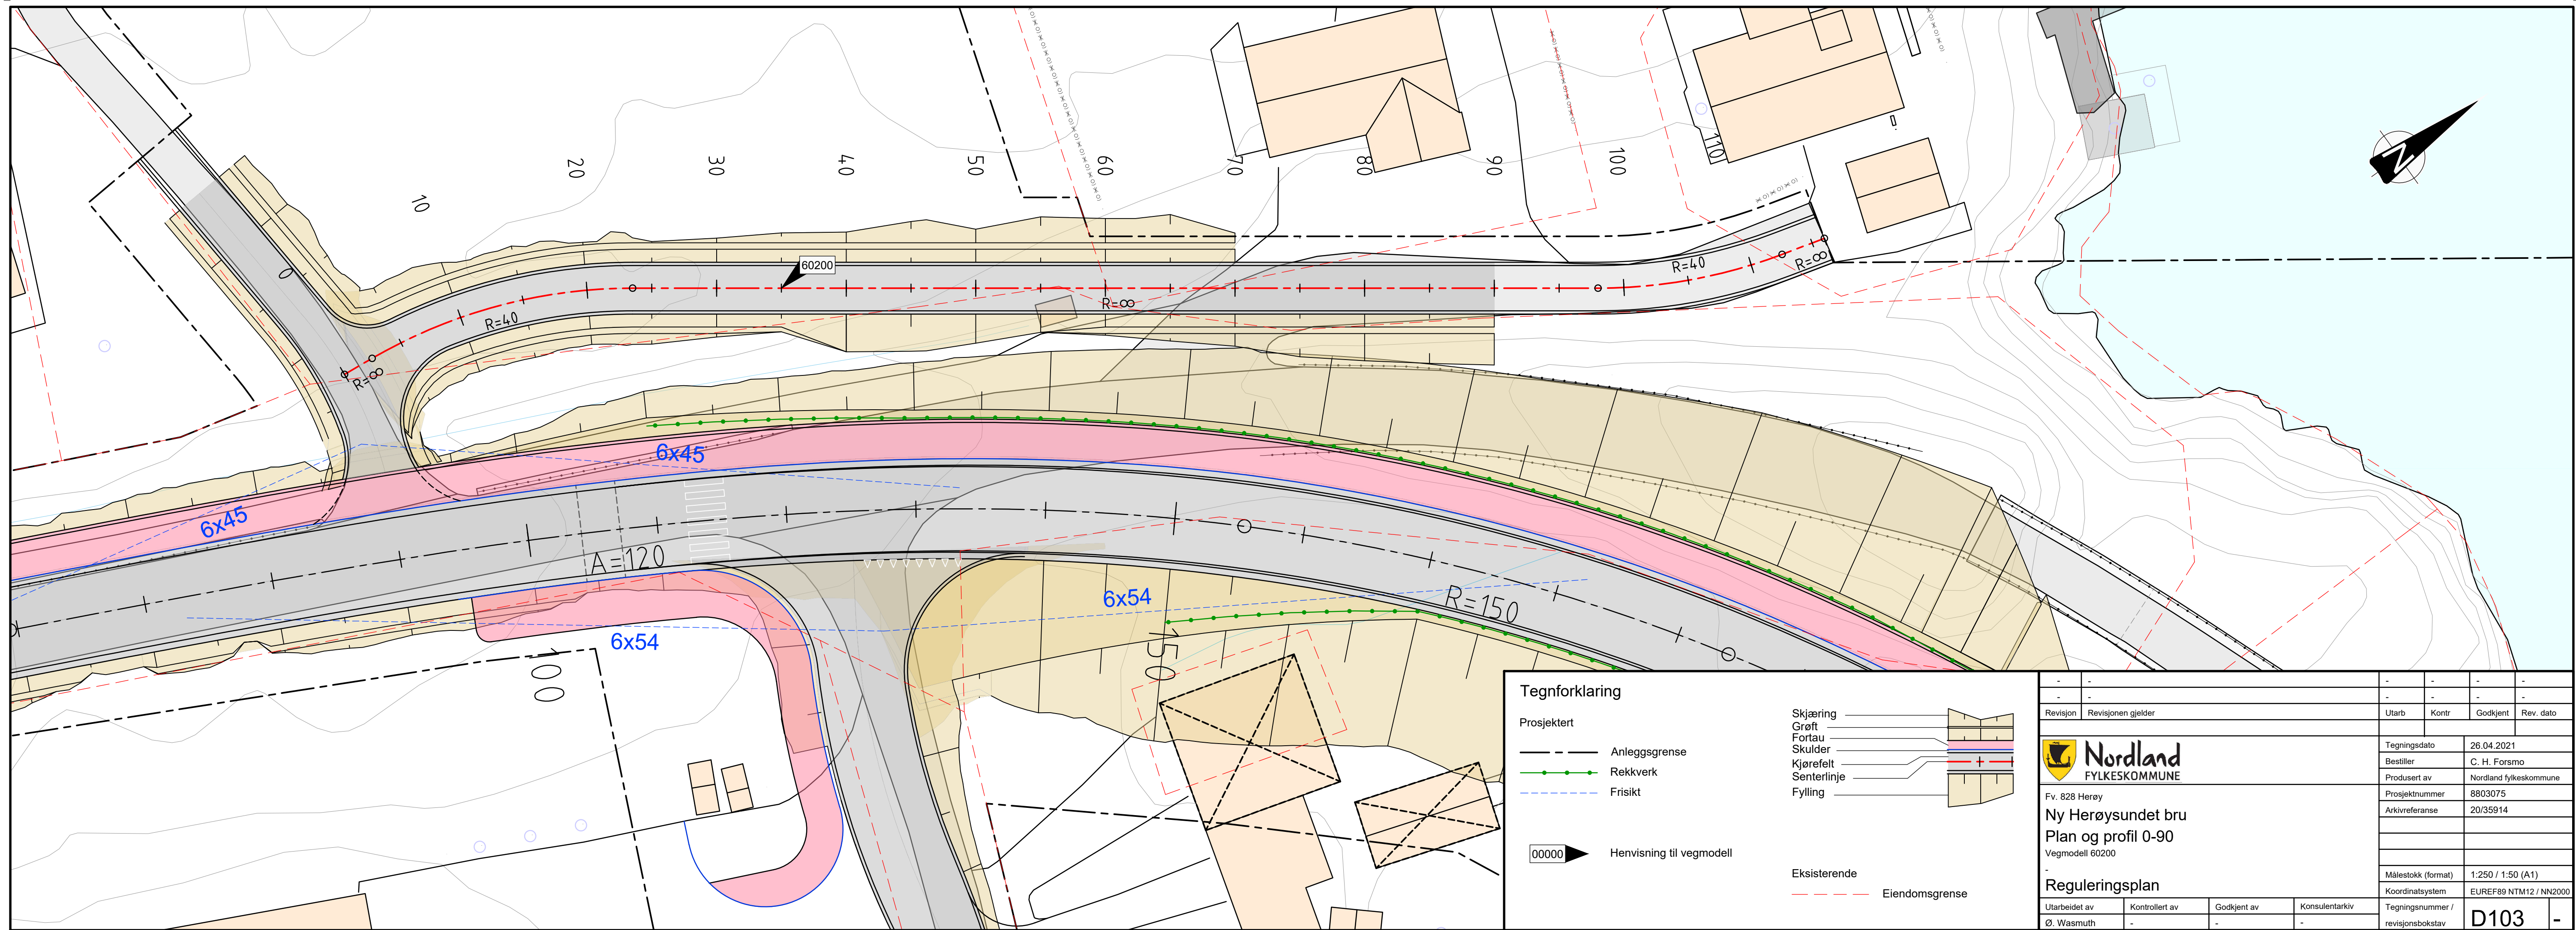


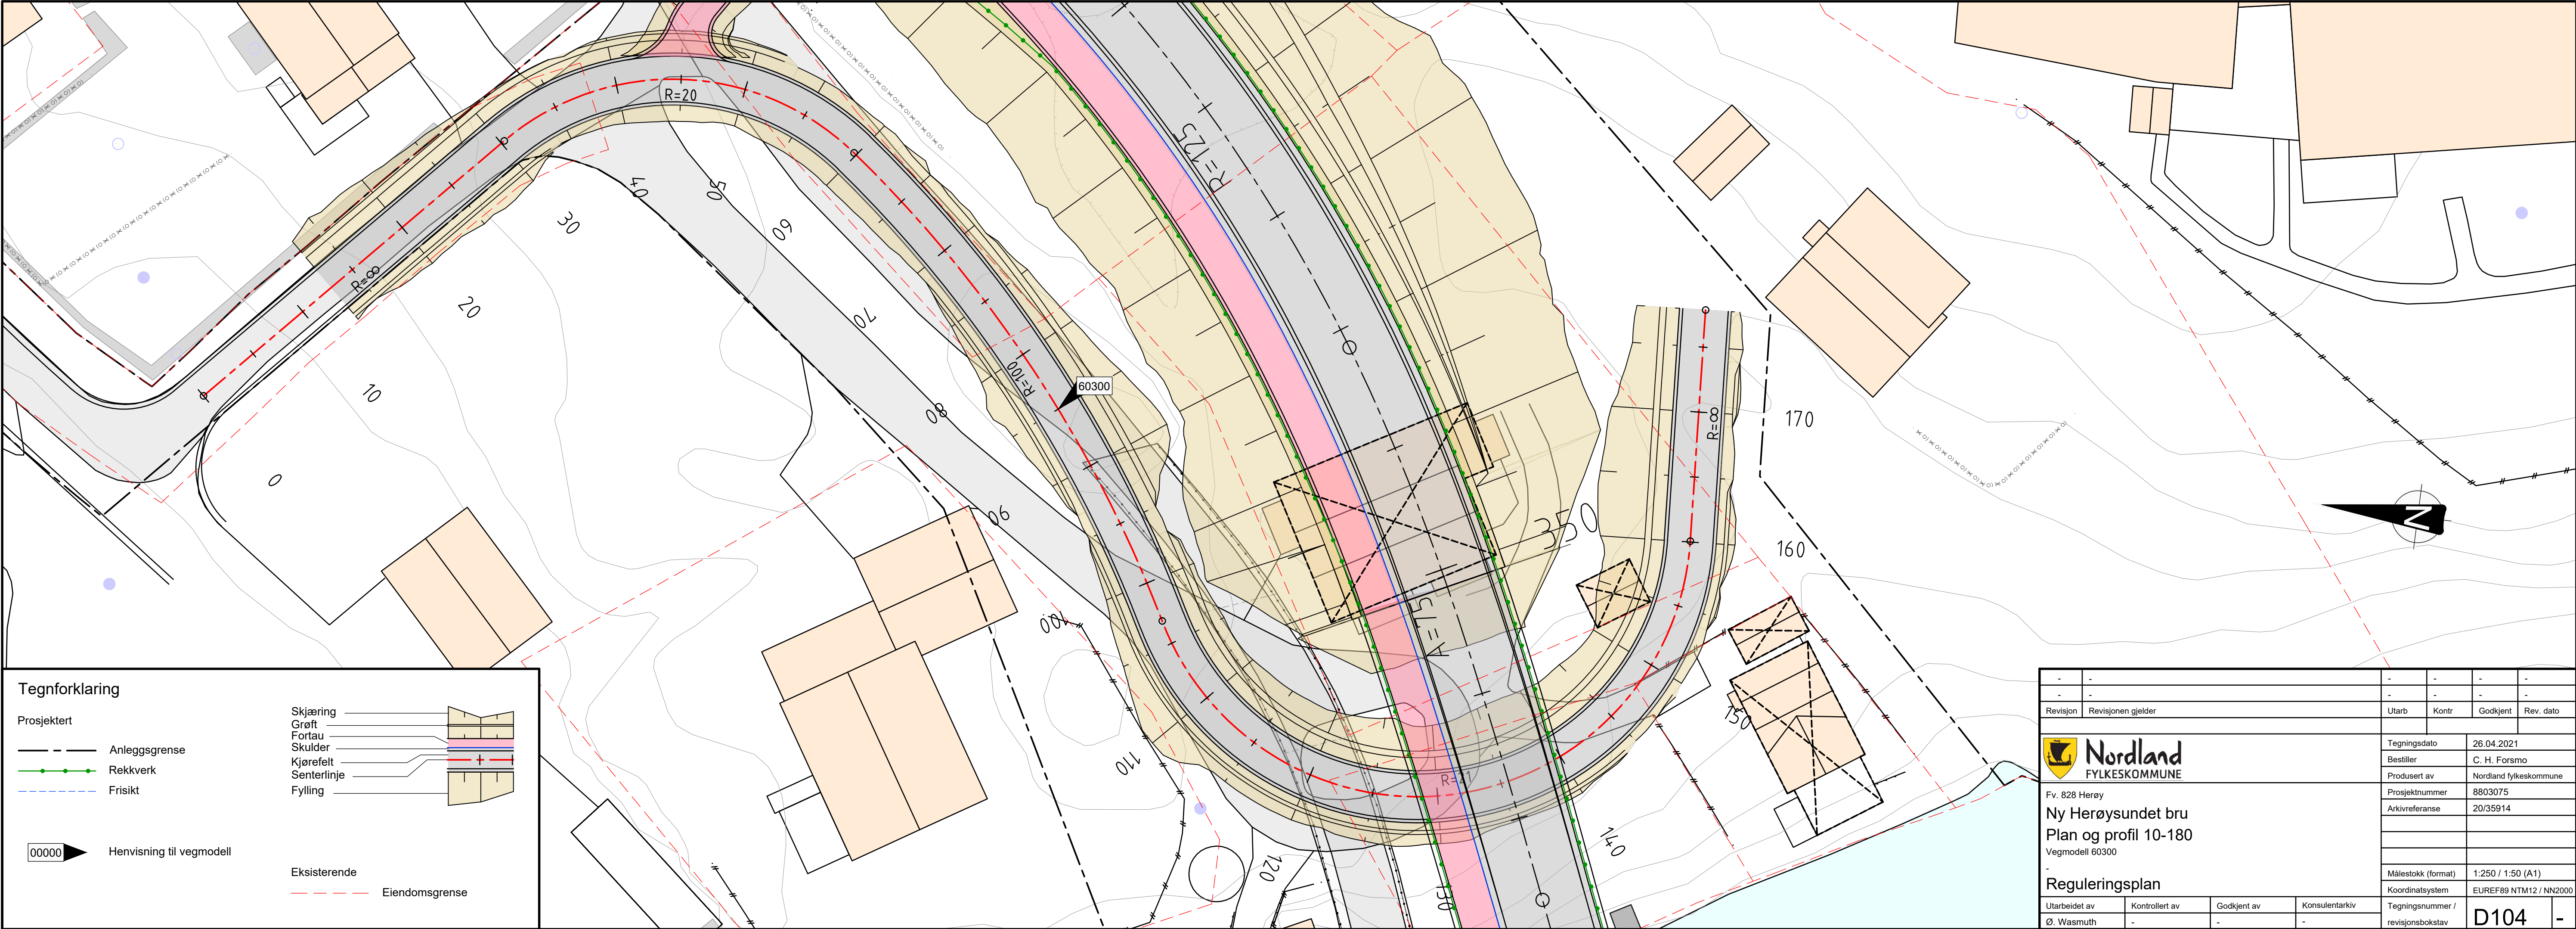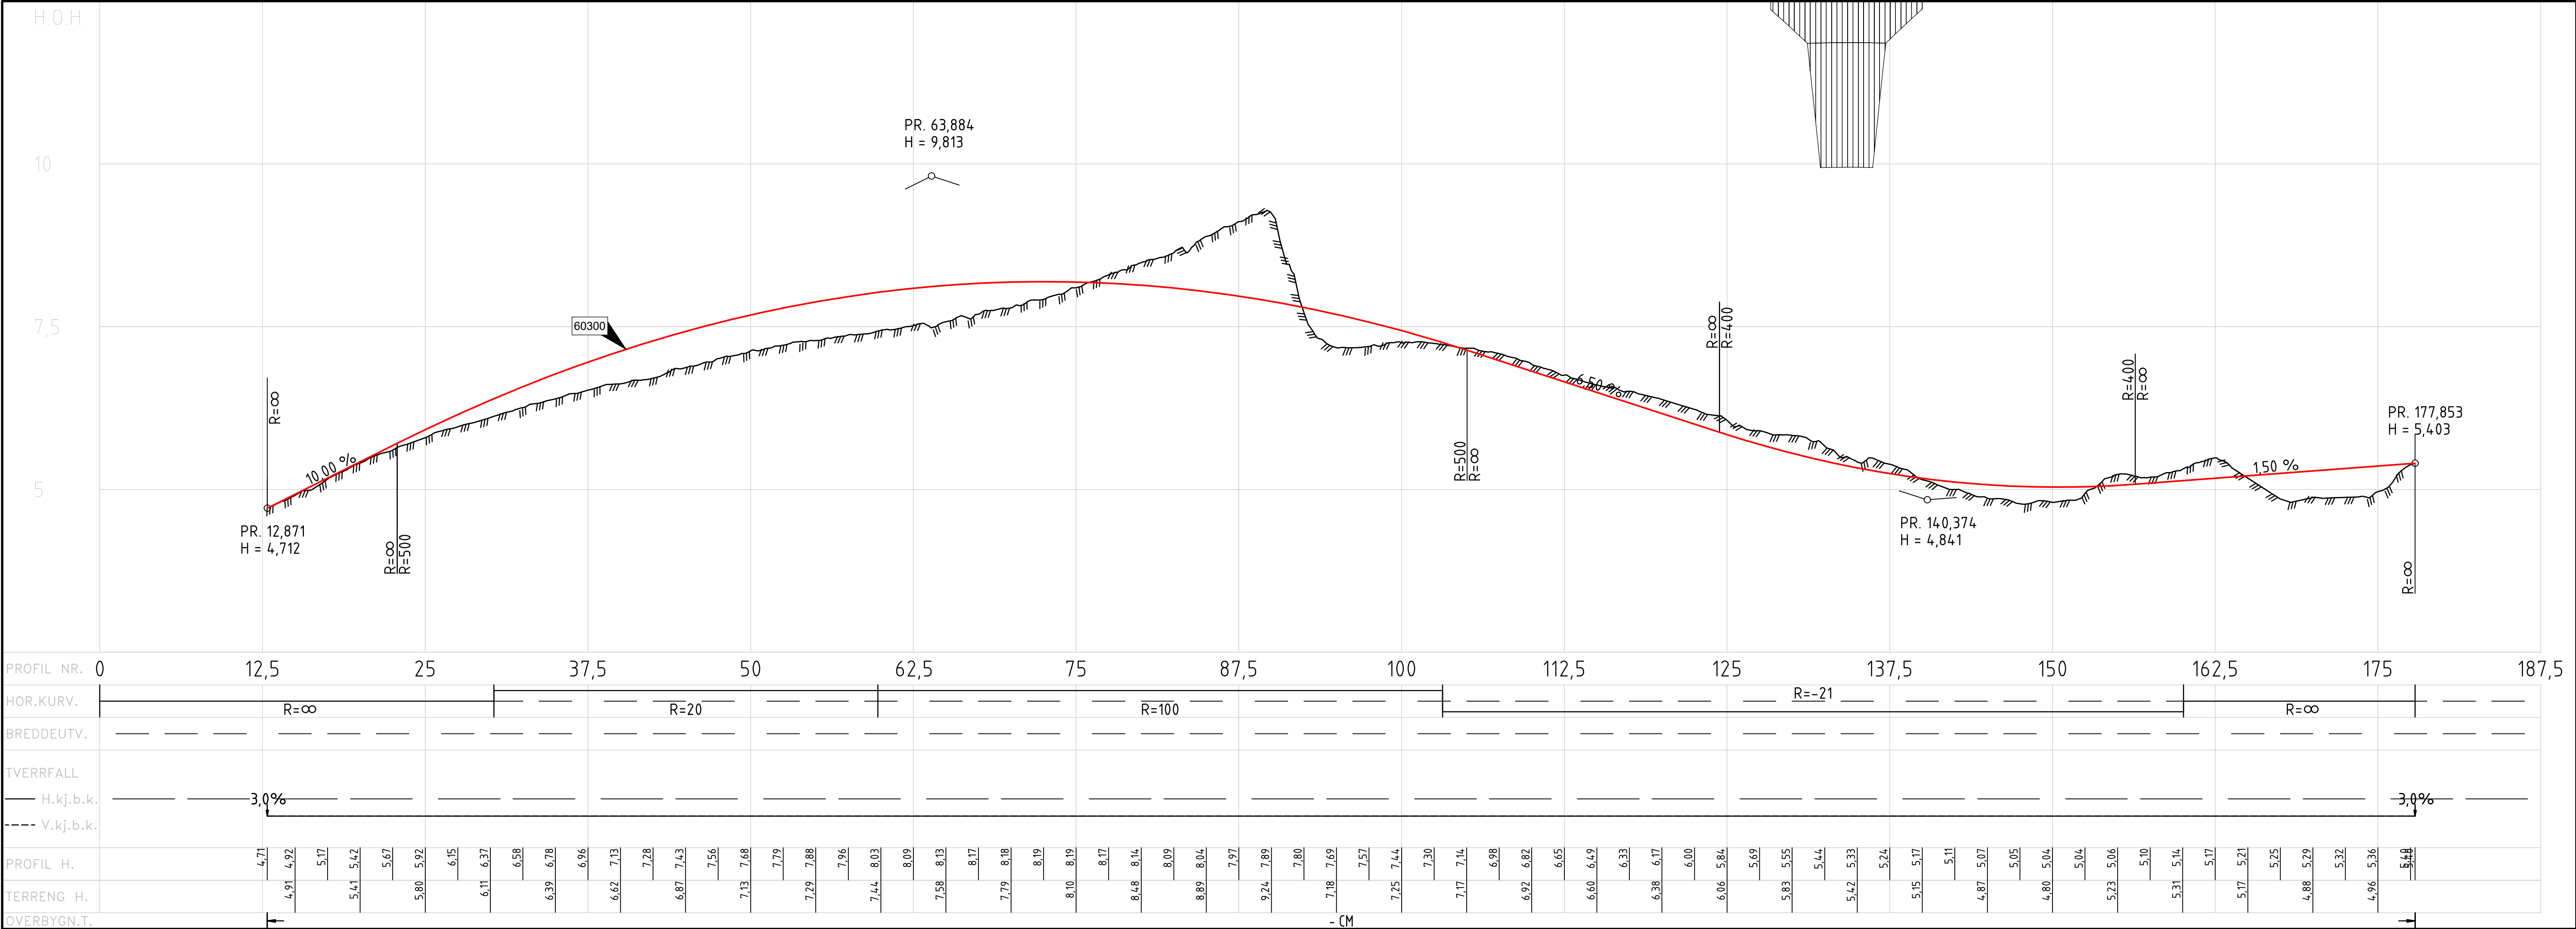

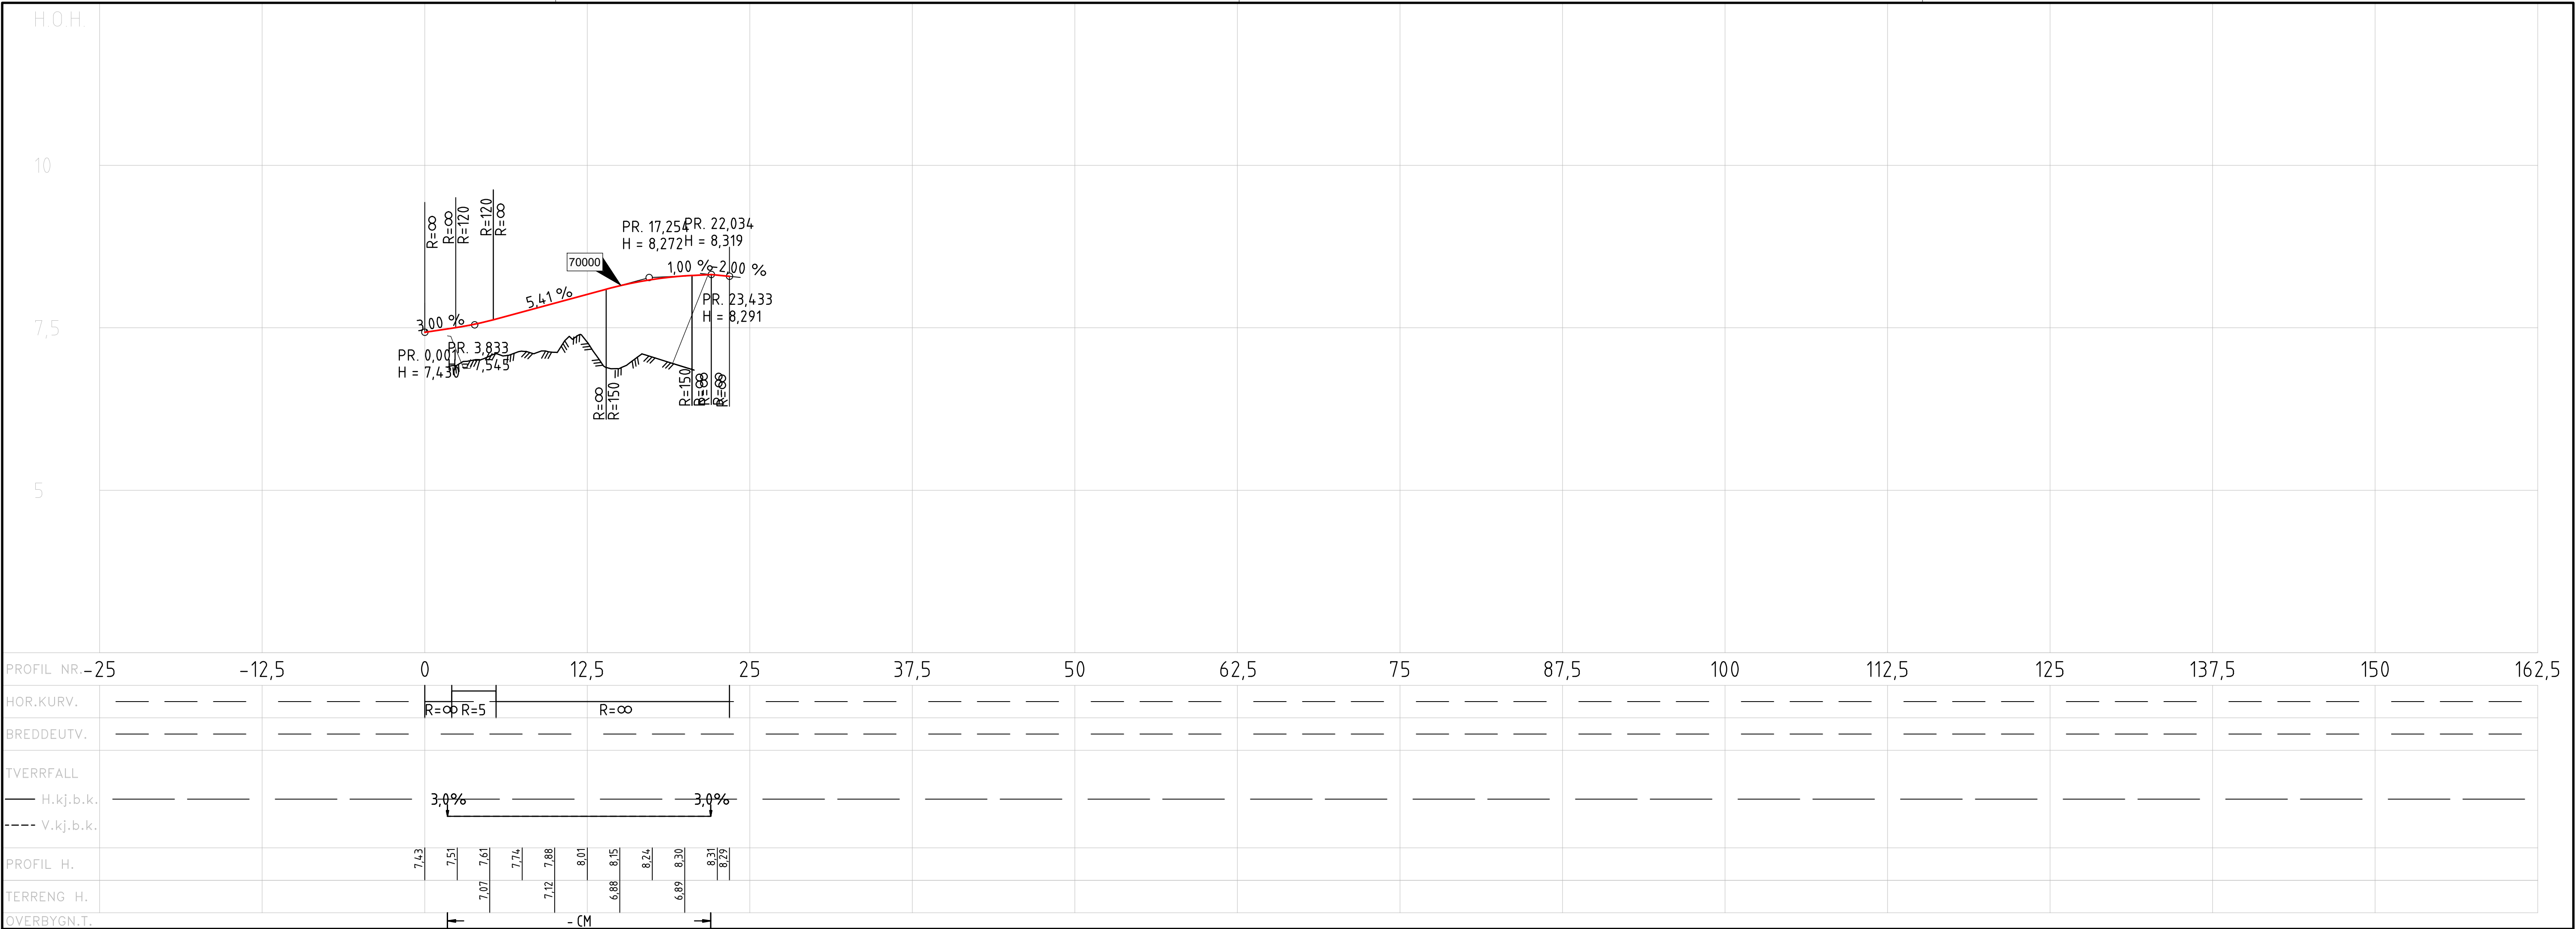


Normalprofil fv. 828, veg på fylling

M = 1:100

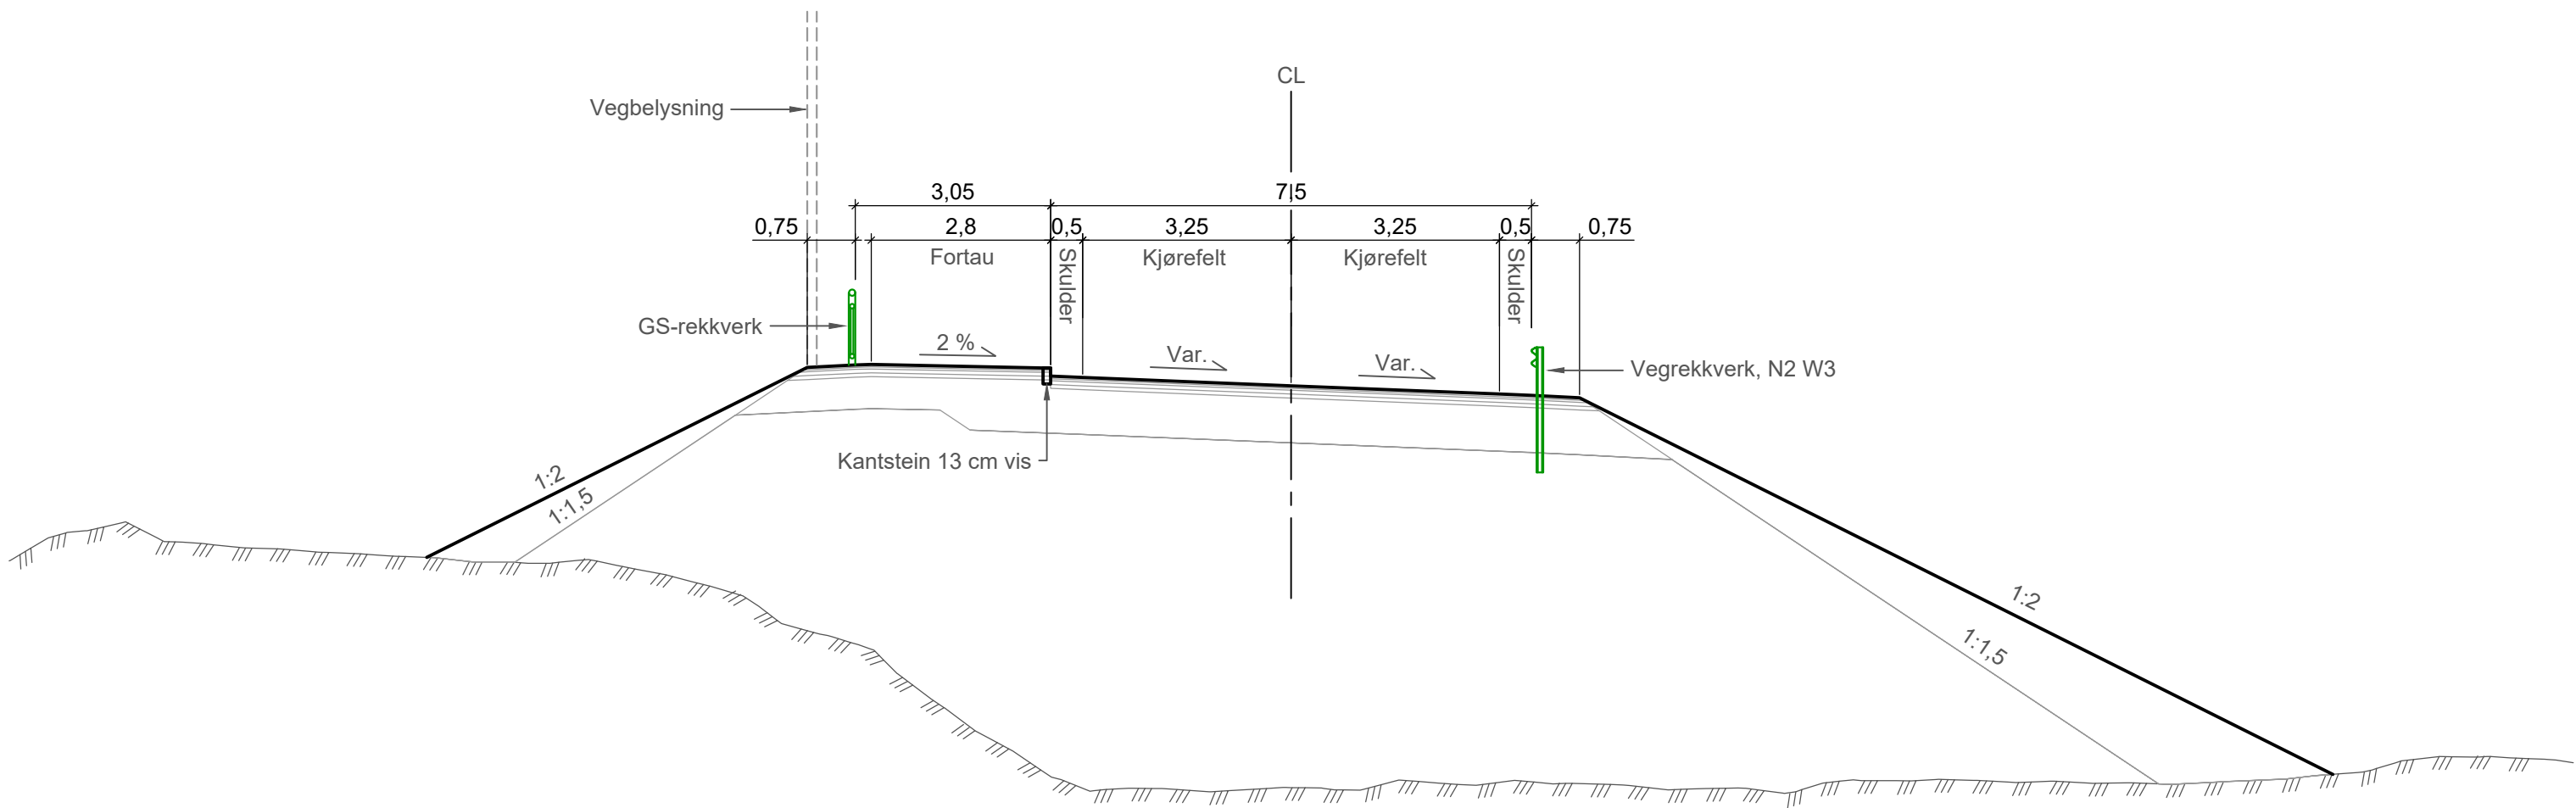


Normalprofil fv. 828, bruprofil

M = 1:100

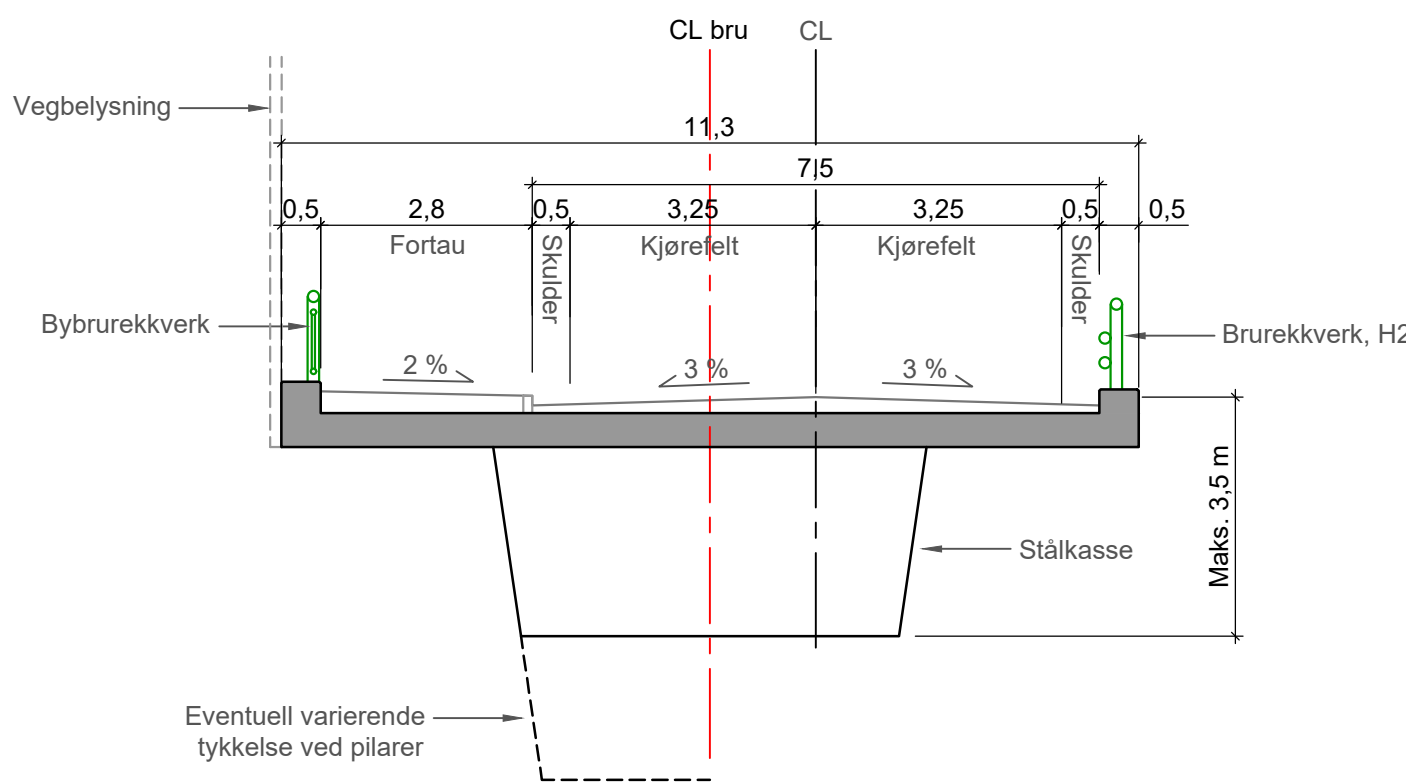


Normalprofil fv. 828, veg i skjæring

M = 1:100

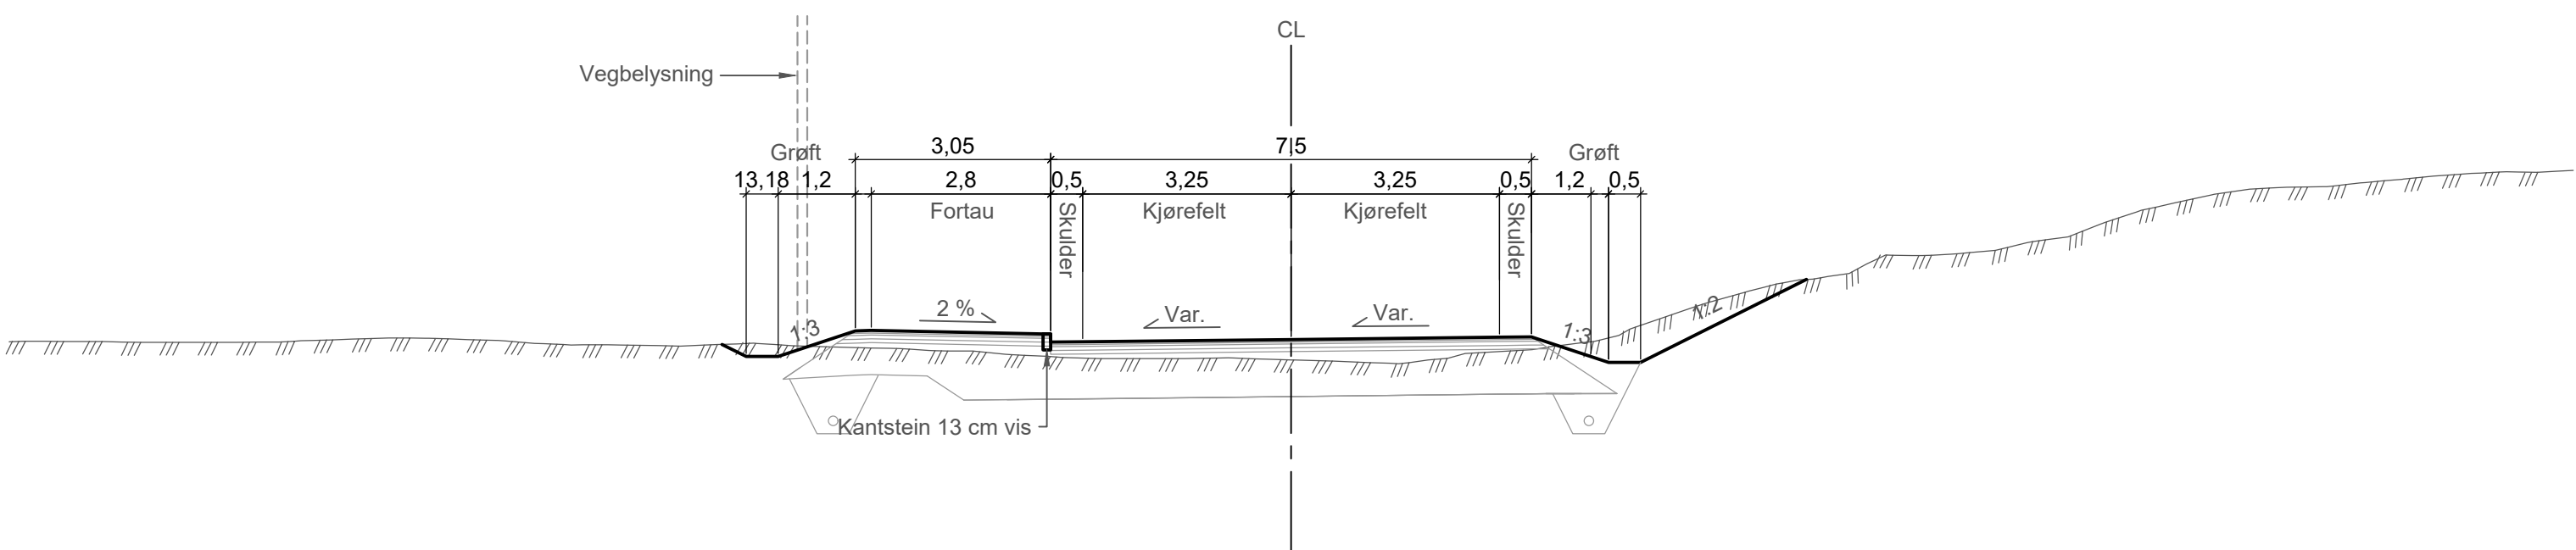

-	-	-	-	-	-
-	-	-	-	-	-
Revisjon	Revisjonen gjelder	Utarb	Kontr	Godkjent	Rev. dato
 Fv. 828 Herøy Ny Herøysundet bru Normalprofiler		Tegningsdato		26.04.2021	
		Bestiller		C. H. Forsmo	
		Produsert av		Nordland fylkeskommune	
		Prosjektnummer		8803075	
		Arkivreferanse		20/35914	
Reguleringsplan		Målestokk (format)		1:100 (A1)	
		Koordinatsystem		EUREF89 NTM12 / NN2000	
Utarbeidet av	Kontrollert av	Godkjent av	Konsulentarkiv	Tegningsnummer / revisjonsbokstav	
Ø. Wasmuth	O. J. Dovland	-	-	F101 -	


Prinsipp stålkassebru

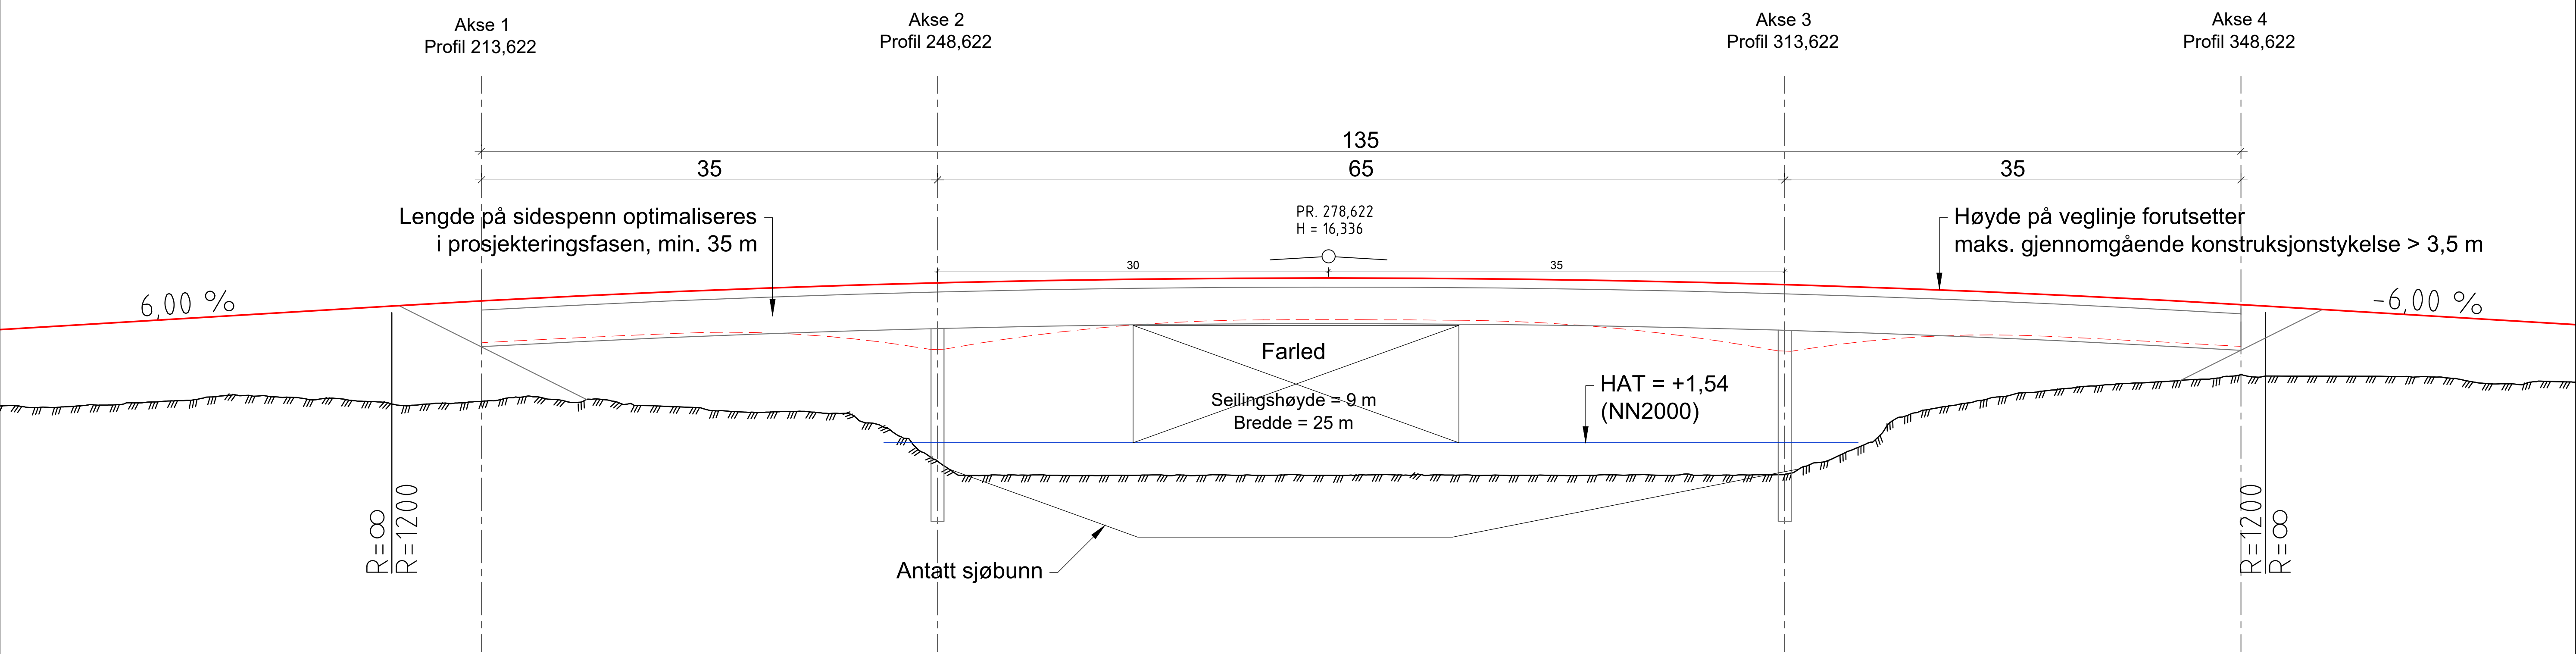


Merknader

- I reguleringsplanen er det forutsatt en gjennomgående tykkelse på stålkassen på maksimalt ~2,8 m, brudekke på ~0,5 m kommer i tillegg.
- Utforming med varierende tykkelse på stålkassen (stiplet rød linje) må ta hensyn til farled.
- Bruutforming og høyde på veglinje optimaliseres i detaljprosjekteringen. Det må søkes løsninger som gjør tykkelsen på konstruksjon så slank som mulig slik at veglinja kan senkes og tillopsfyllinger og omfang av veganlegg reduseres.


-	-	-	-	-	-
-	-	-	-	-	-
Revisjon	Revisjonen gjelder	Utarb	Kontr	Godkjent	Rev. dato
		Tegningsdato		26.04.2021	
Fv. 828 Herøy		Bestiller		C. H. Forsmo	
Ny Herøysundet bru		Produsert av		Nordland fylkeskommune	
Skisse stålkassebru		Prosjektnummer		8803075	
-		Arkivreferanse		20/35914	
-		-		-	
-		-		-	
Reguleringsplan		Målestokk (format)		1:250 (A1)	
Utarbeidet av		Kontrollert av	Godkjent av	Konsulentarkiv	Tegningsnummer /
Ø. Wasmuth	O. J. Dovland	-	-	revisjonsbokstav	K101 -

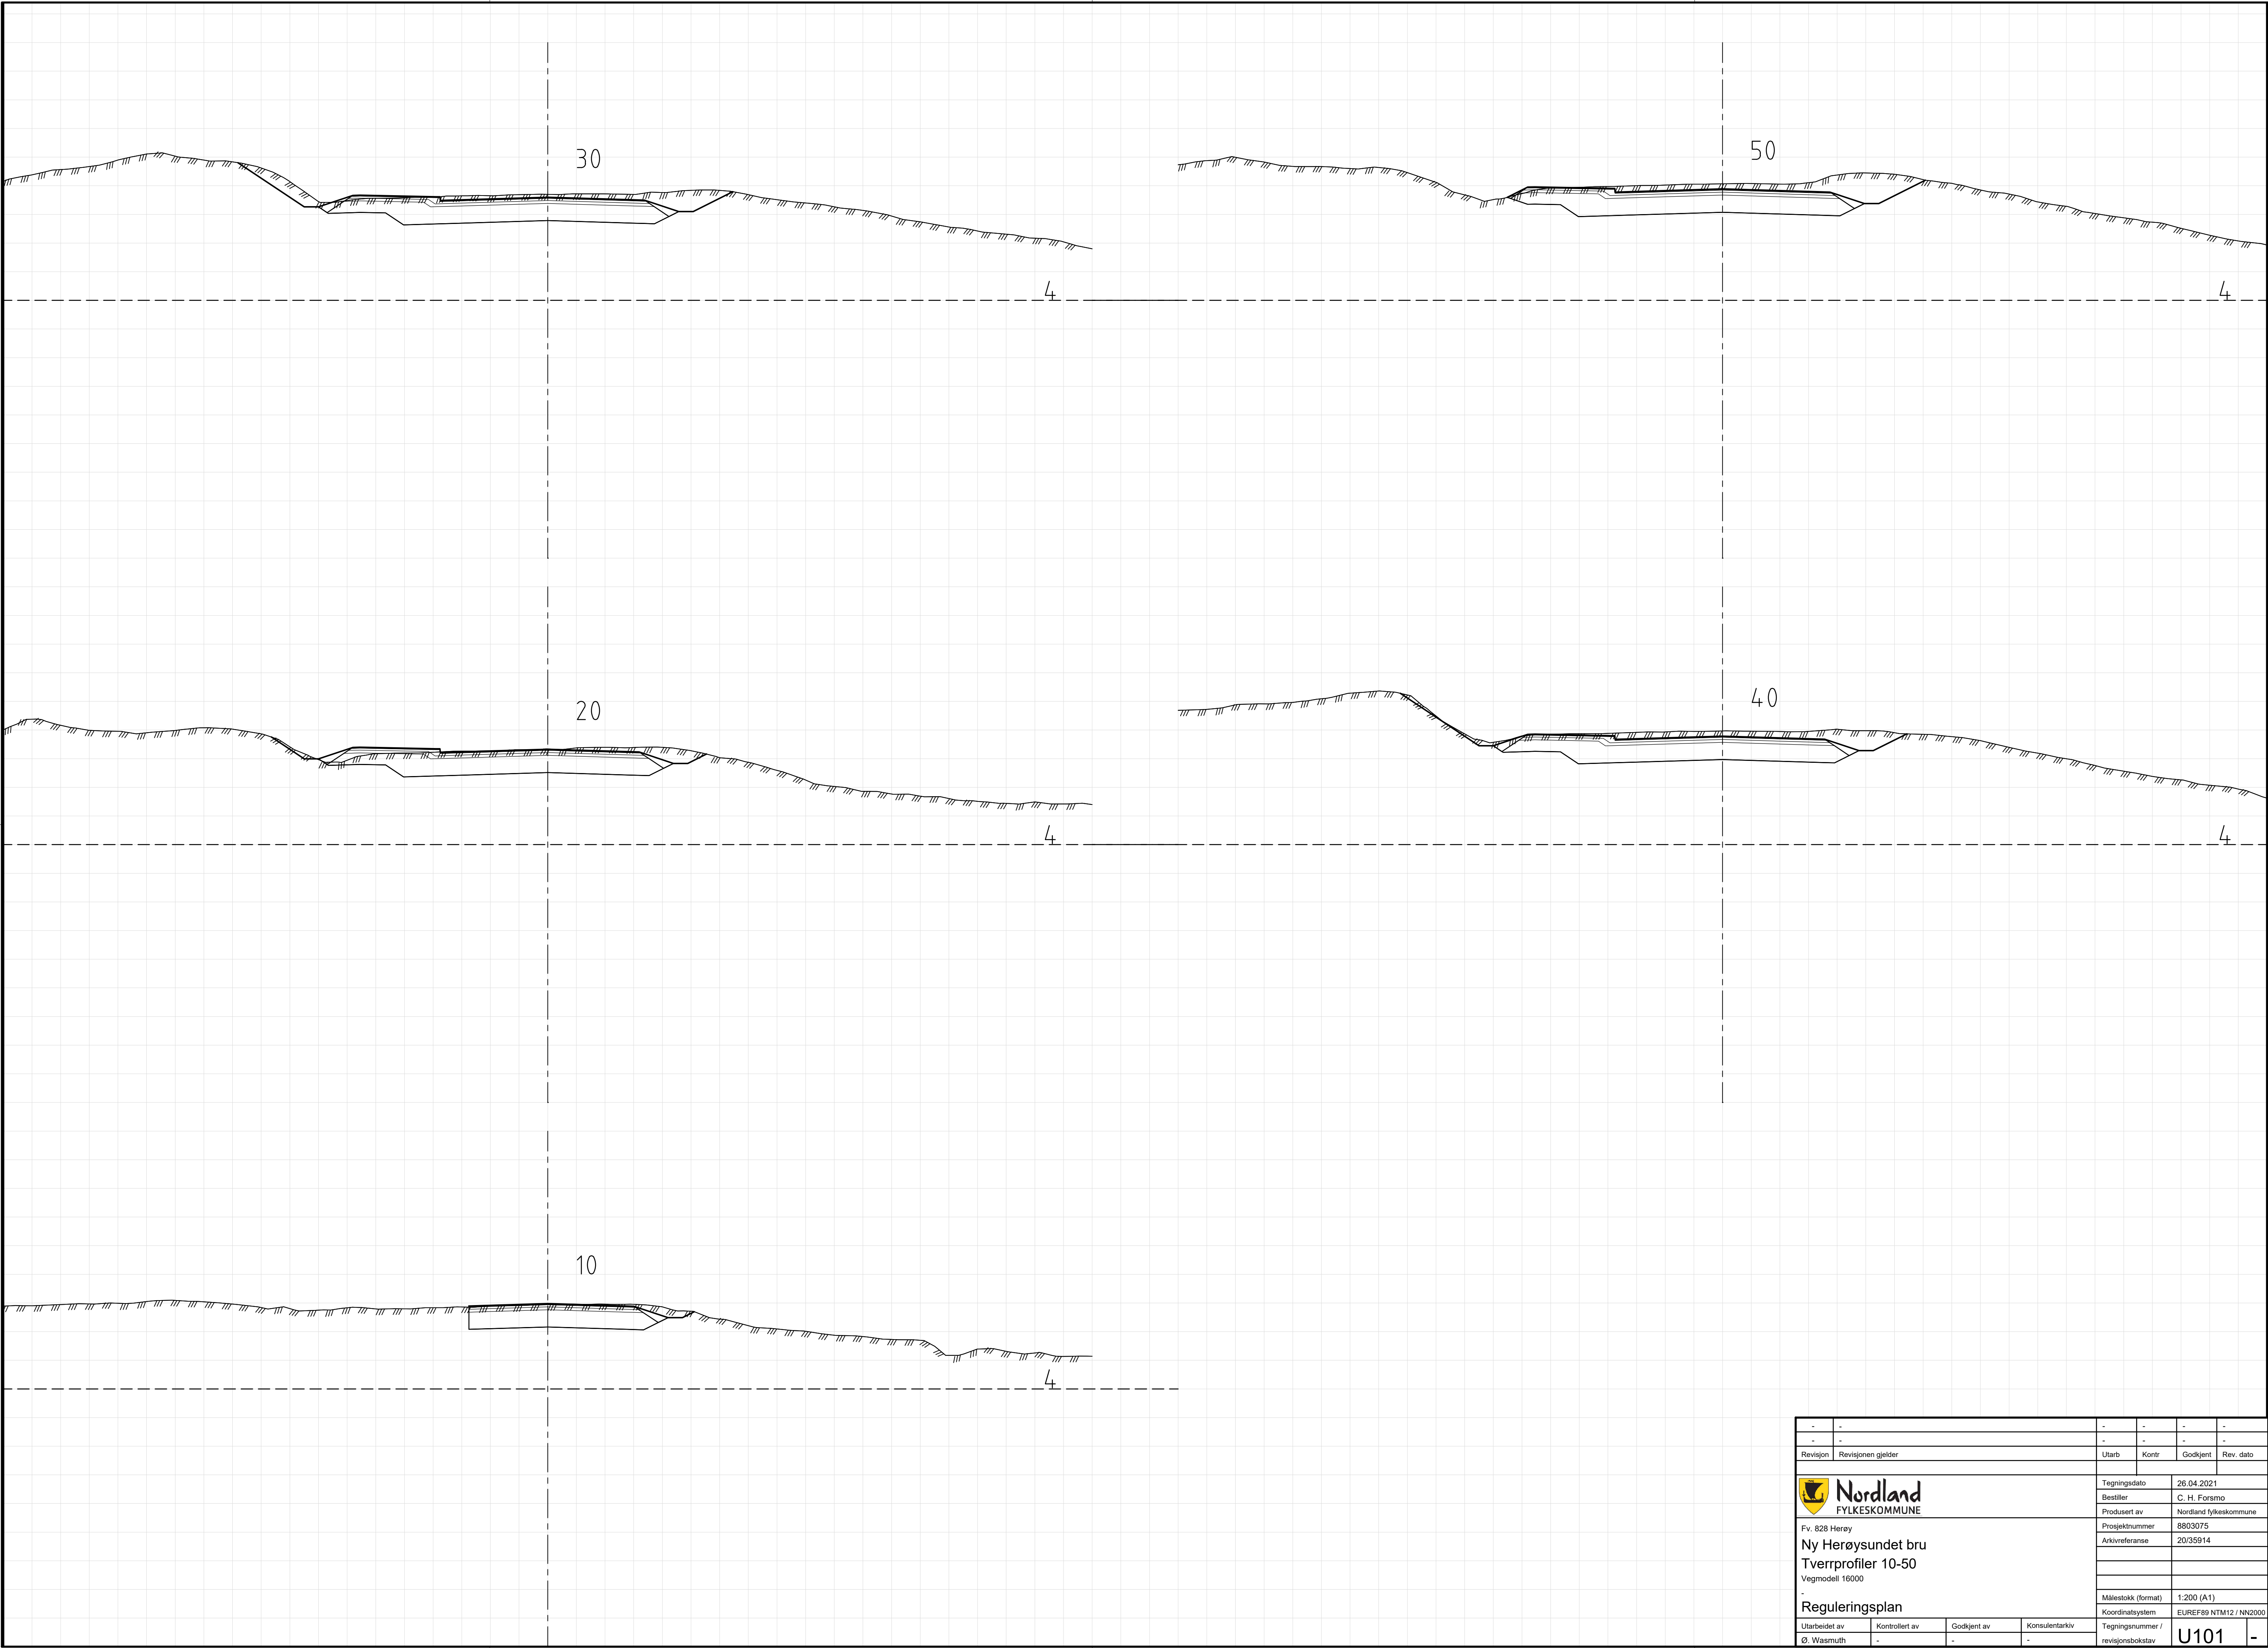


-	-	-	-	-	-
-	-	-	-	-	-
Revisjon	Revisjonen gjelder	Utarb	Kontr	Godkjent	Rev. dato
 Fv. 828 Herøy Ny Herøysundet bru Tverrprofiler 10-50 Vegmodell 16000 Reguleringsplan		Tegningsdato	26.04.2021		
		Bestiller	C. H. Forsmo		
		Produsert av	Nordland fylkeskommune		
		Prosjektnummer	8803075		
		Arkivreferanse	20/35914		
		Målestokk (format)	1:200 (A1)		
		Koordinatsystem	EUREF89 NTM12 / NN2000		
Utarbeidet av	Kontrollert av	Godkjent av	Konsulentarkiv	Tegningsnummer / revisjonsbokstav	
Ø. Wasmuth	-	-	-	U101 -	

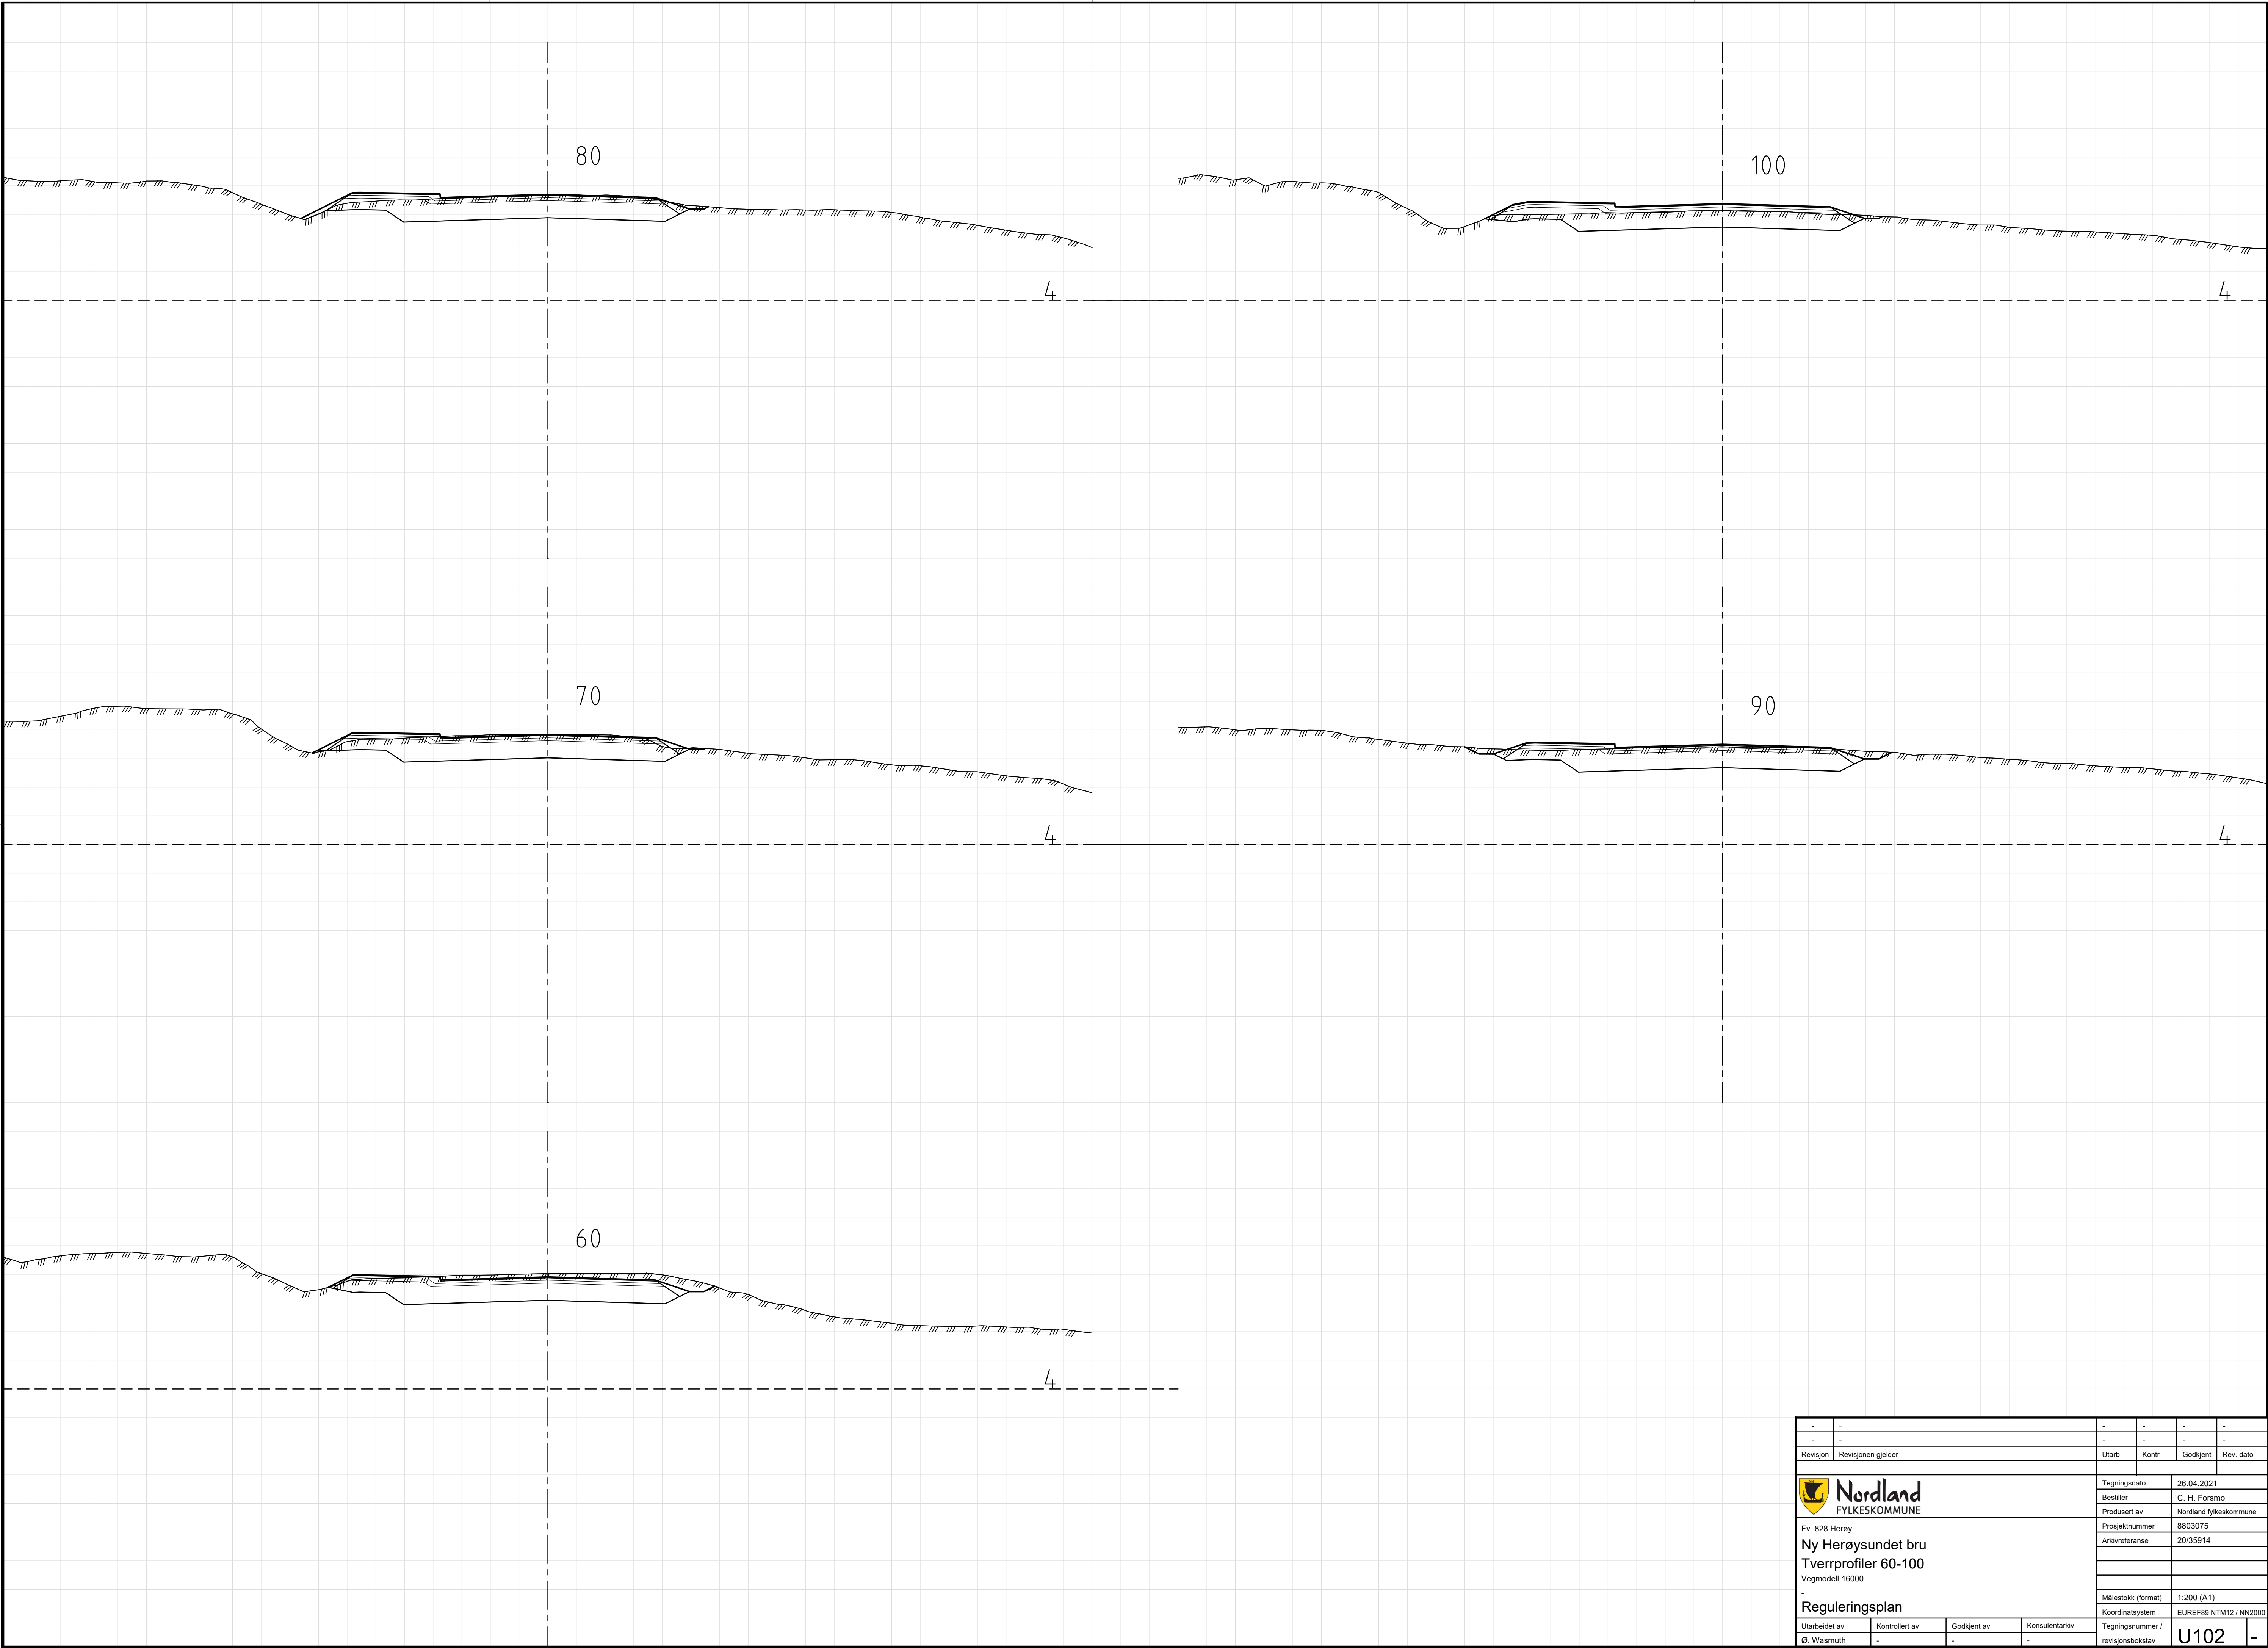


-	-	-	-	-	-
-	-	-	-	-	-
Revisjon	Revisjonen gjelder	Utarb	Kontr	Godkjent	Rev. dato
 Fv. 828 Herøy Ny Herøysundet bru Tverrprofiler 60-100 Vegmodell 16000 Reguleringsplan		Tegningsdato		26.04.2021	
		Bestiller		C. H. Forsmo	
		Produsert av		Nordland fylkeskommune	
		Prosjektnummer		8803075	
		Arkivreferanse		20/35914	
		Målestokk (format)		1:200 (A1)	
		Koordinatsystem		EUREF89 NTM12 / NN2000	
Utarbeidet av	Kontrollert av	Godkjent av	Konsulentarkiv	Tegningsnummer /	
Ø. Wasmuth	-	-	-	revisjonsbokstav	
					U102
					-

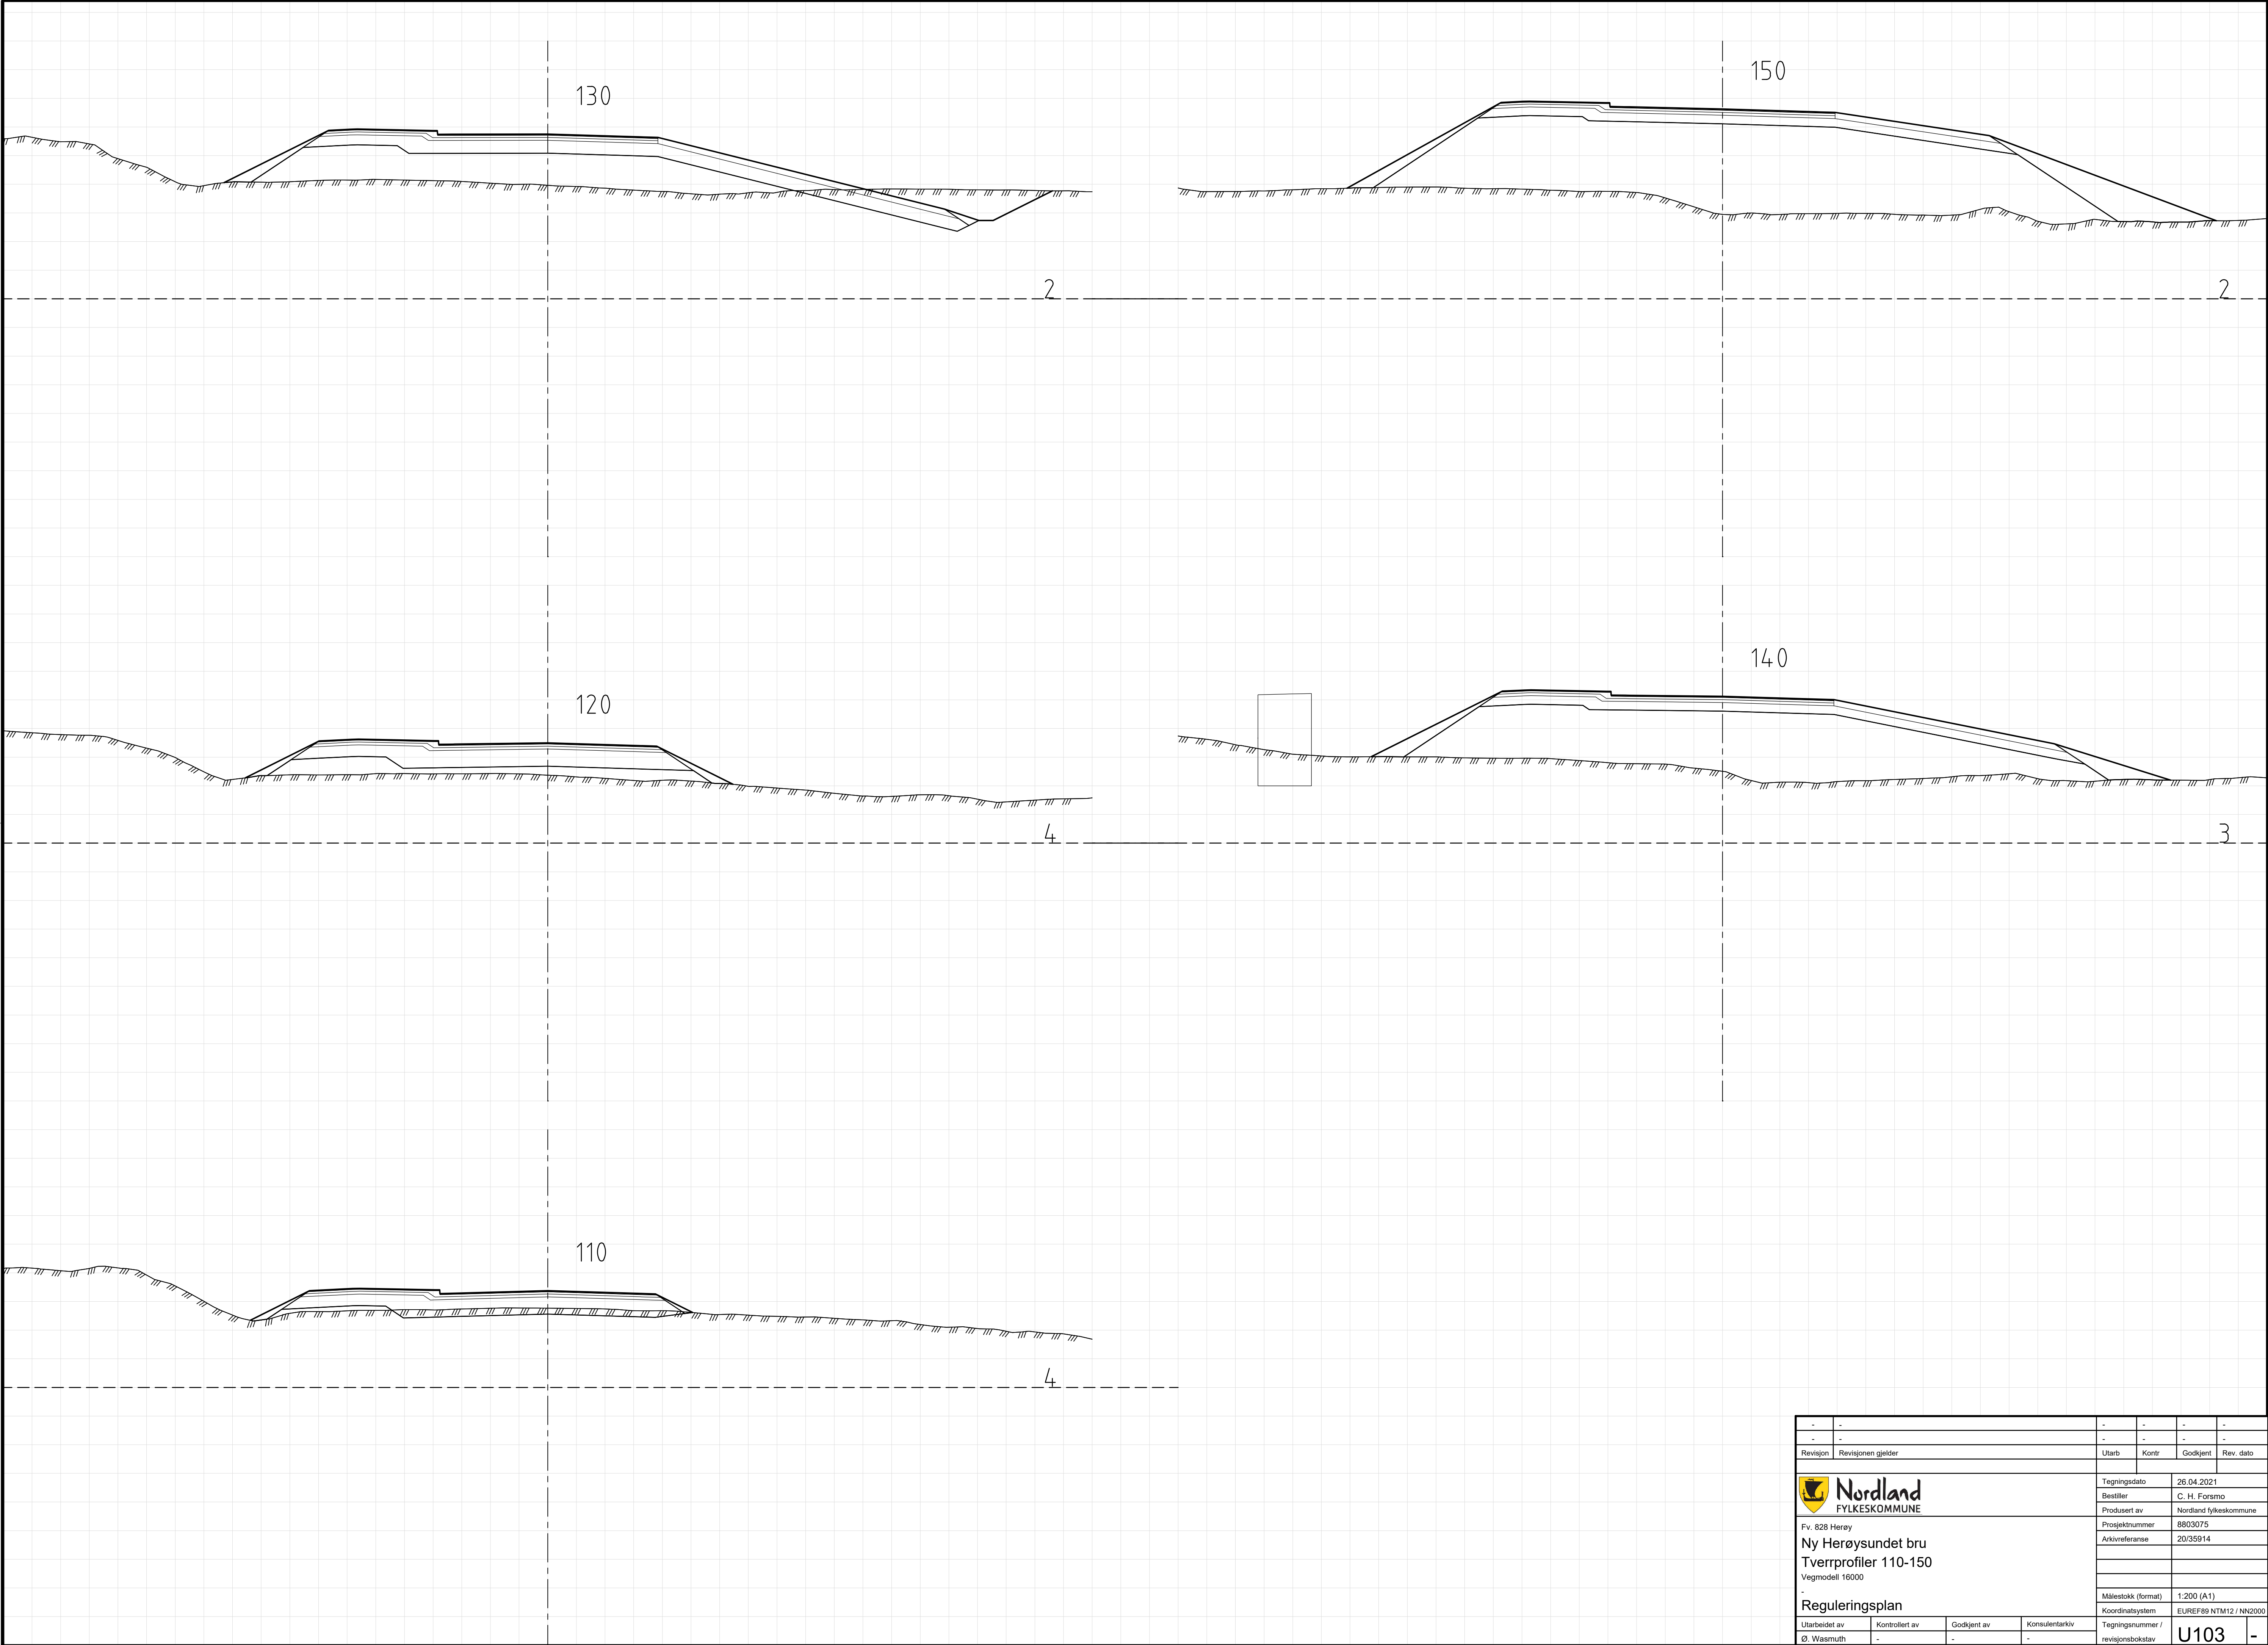


-	-	-	-	-	-
-	-	-	-	-	-
Revisjon	Revisjonen gjelder	Utarb	Kontr	Godkjent	Rev. dato
 Fv. 828 Herøy Ny Herøysundet bru Tverrprofiler 110-150 Vegmodell 16000 Reguleringsplan		Tegningsdato		26.04.2021	
		Bestiller av		C. H. Forsmo	
		Produsert av		Nordland fylkeskommune	
		Prosjektnummer		8803075	
		Arkivreferanse		20/35914	
		Målestokk (format)		1:200 (A1)	
		Koordinatsystem		EUREF89 NTM12 / NN2000	
Utarbeidet av	Kontrollert av	Godkjent av	Konsulentarkiv	Tegningsnummer /	
Ø. Wasmuth	-	-	-	revisjonsbokstav	
					U103 -

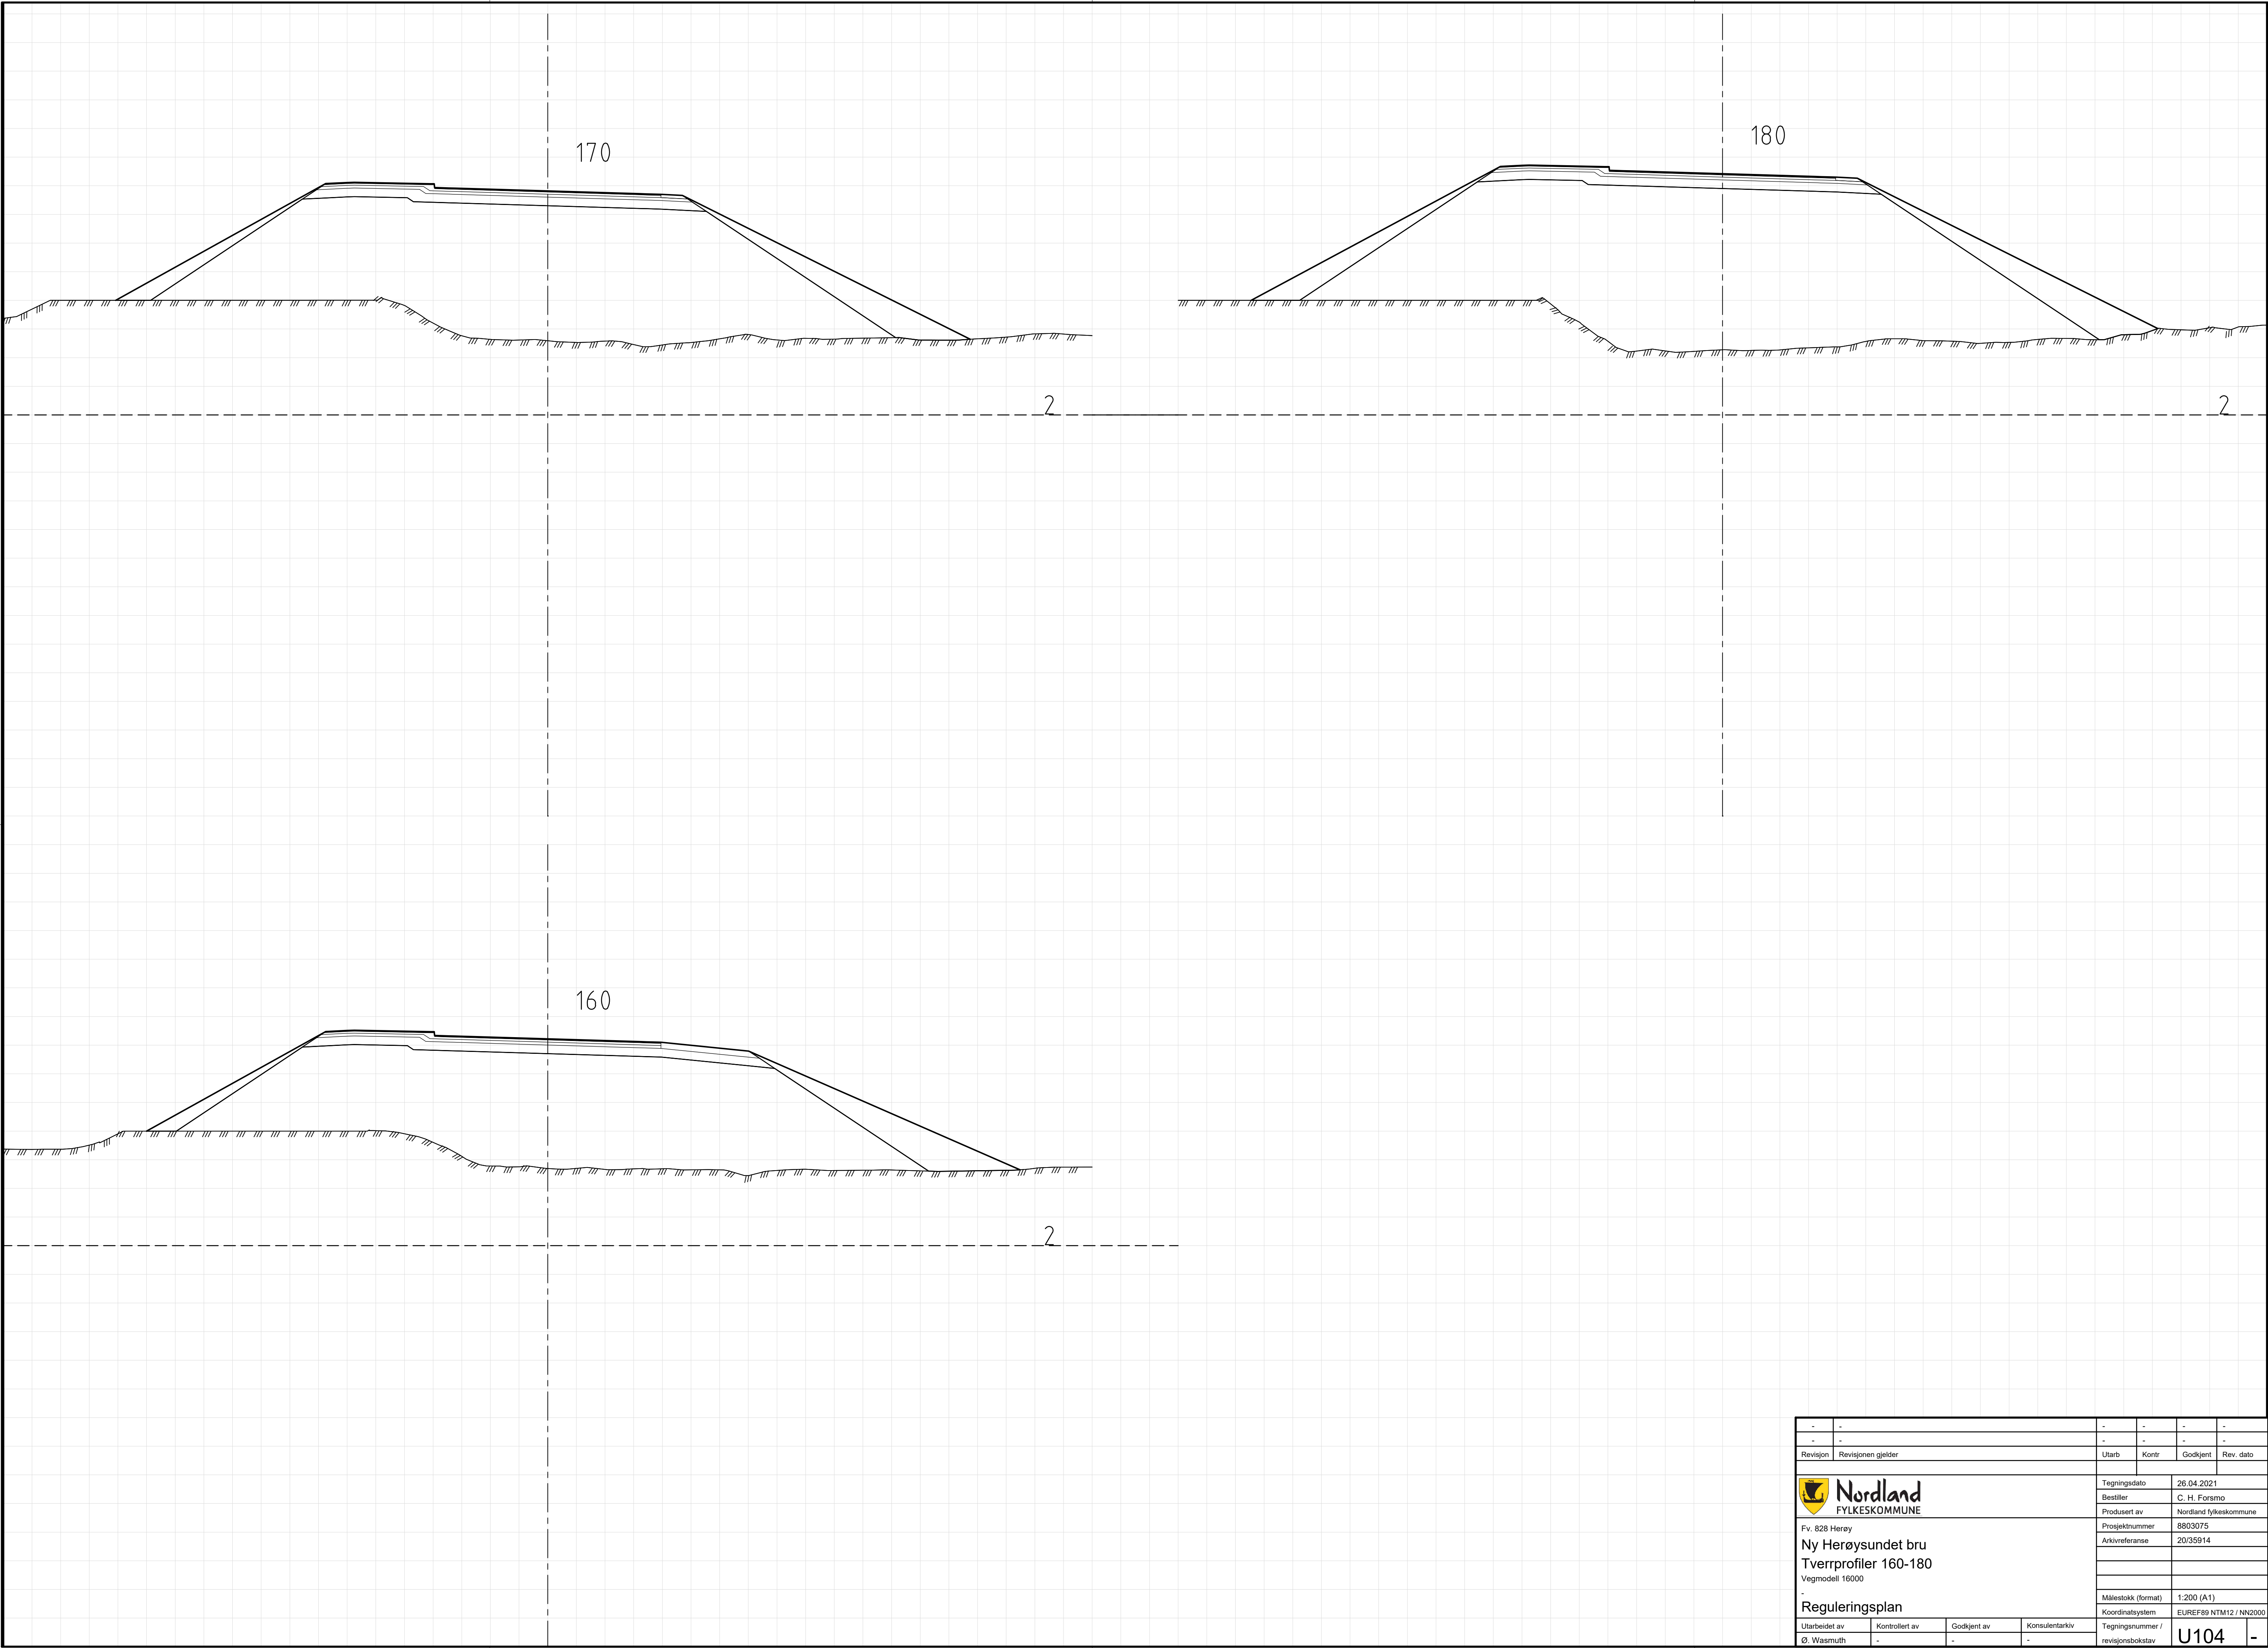


-	-	-	-	-	-
-	-	-	-	-	-
Revisjon	Revisjonen gjelder	Utarb	Kontr	Godkjent	Rev. dato
 Fv. 828 Herøy Ny Herøysundet bru Tverrprofiler 160-180 Vegmodell 16000 Reguleringsplan		Tegningsdato		26.04.2021	
		Bestiller		C. H. Forsmo	
		Produsert av		Nordland fylkeskommune	
		Prosjektnummer		8803075	
		Arkivreferanse		20/35914	
		Målestokk (format)		1:200 (A1)	
		Koordinatsystem		EUREF89 NTM12 / NN2000	
Utarbeidet av	Kontrollert av	Godkjent av	Konsulentarkiv	Tegningsnummer / revisjonsbokstav	
Ø. Wasmuth	-	-	-	U104 -	

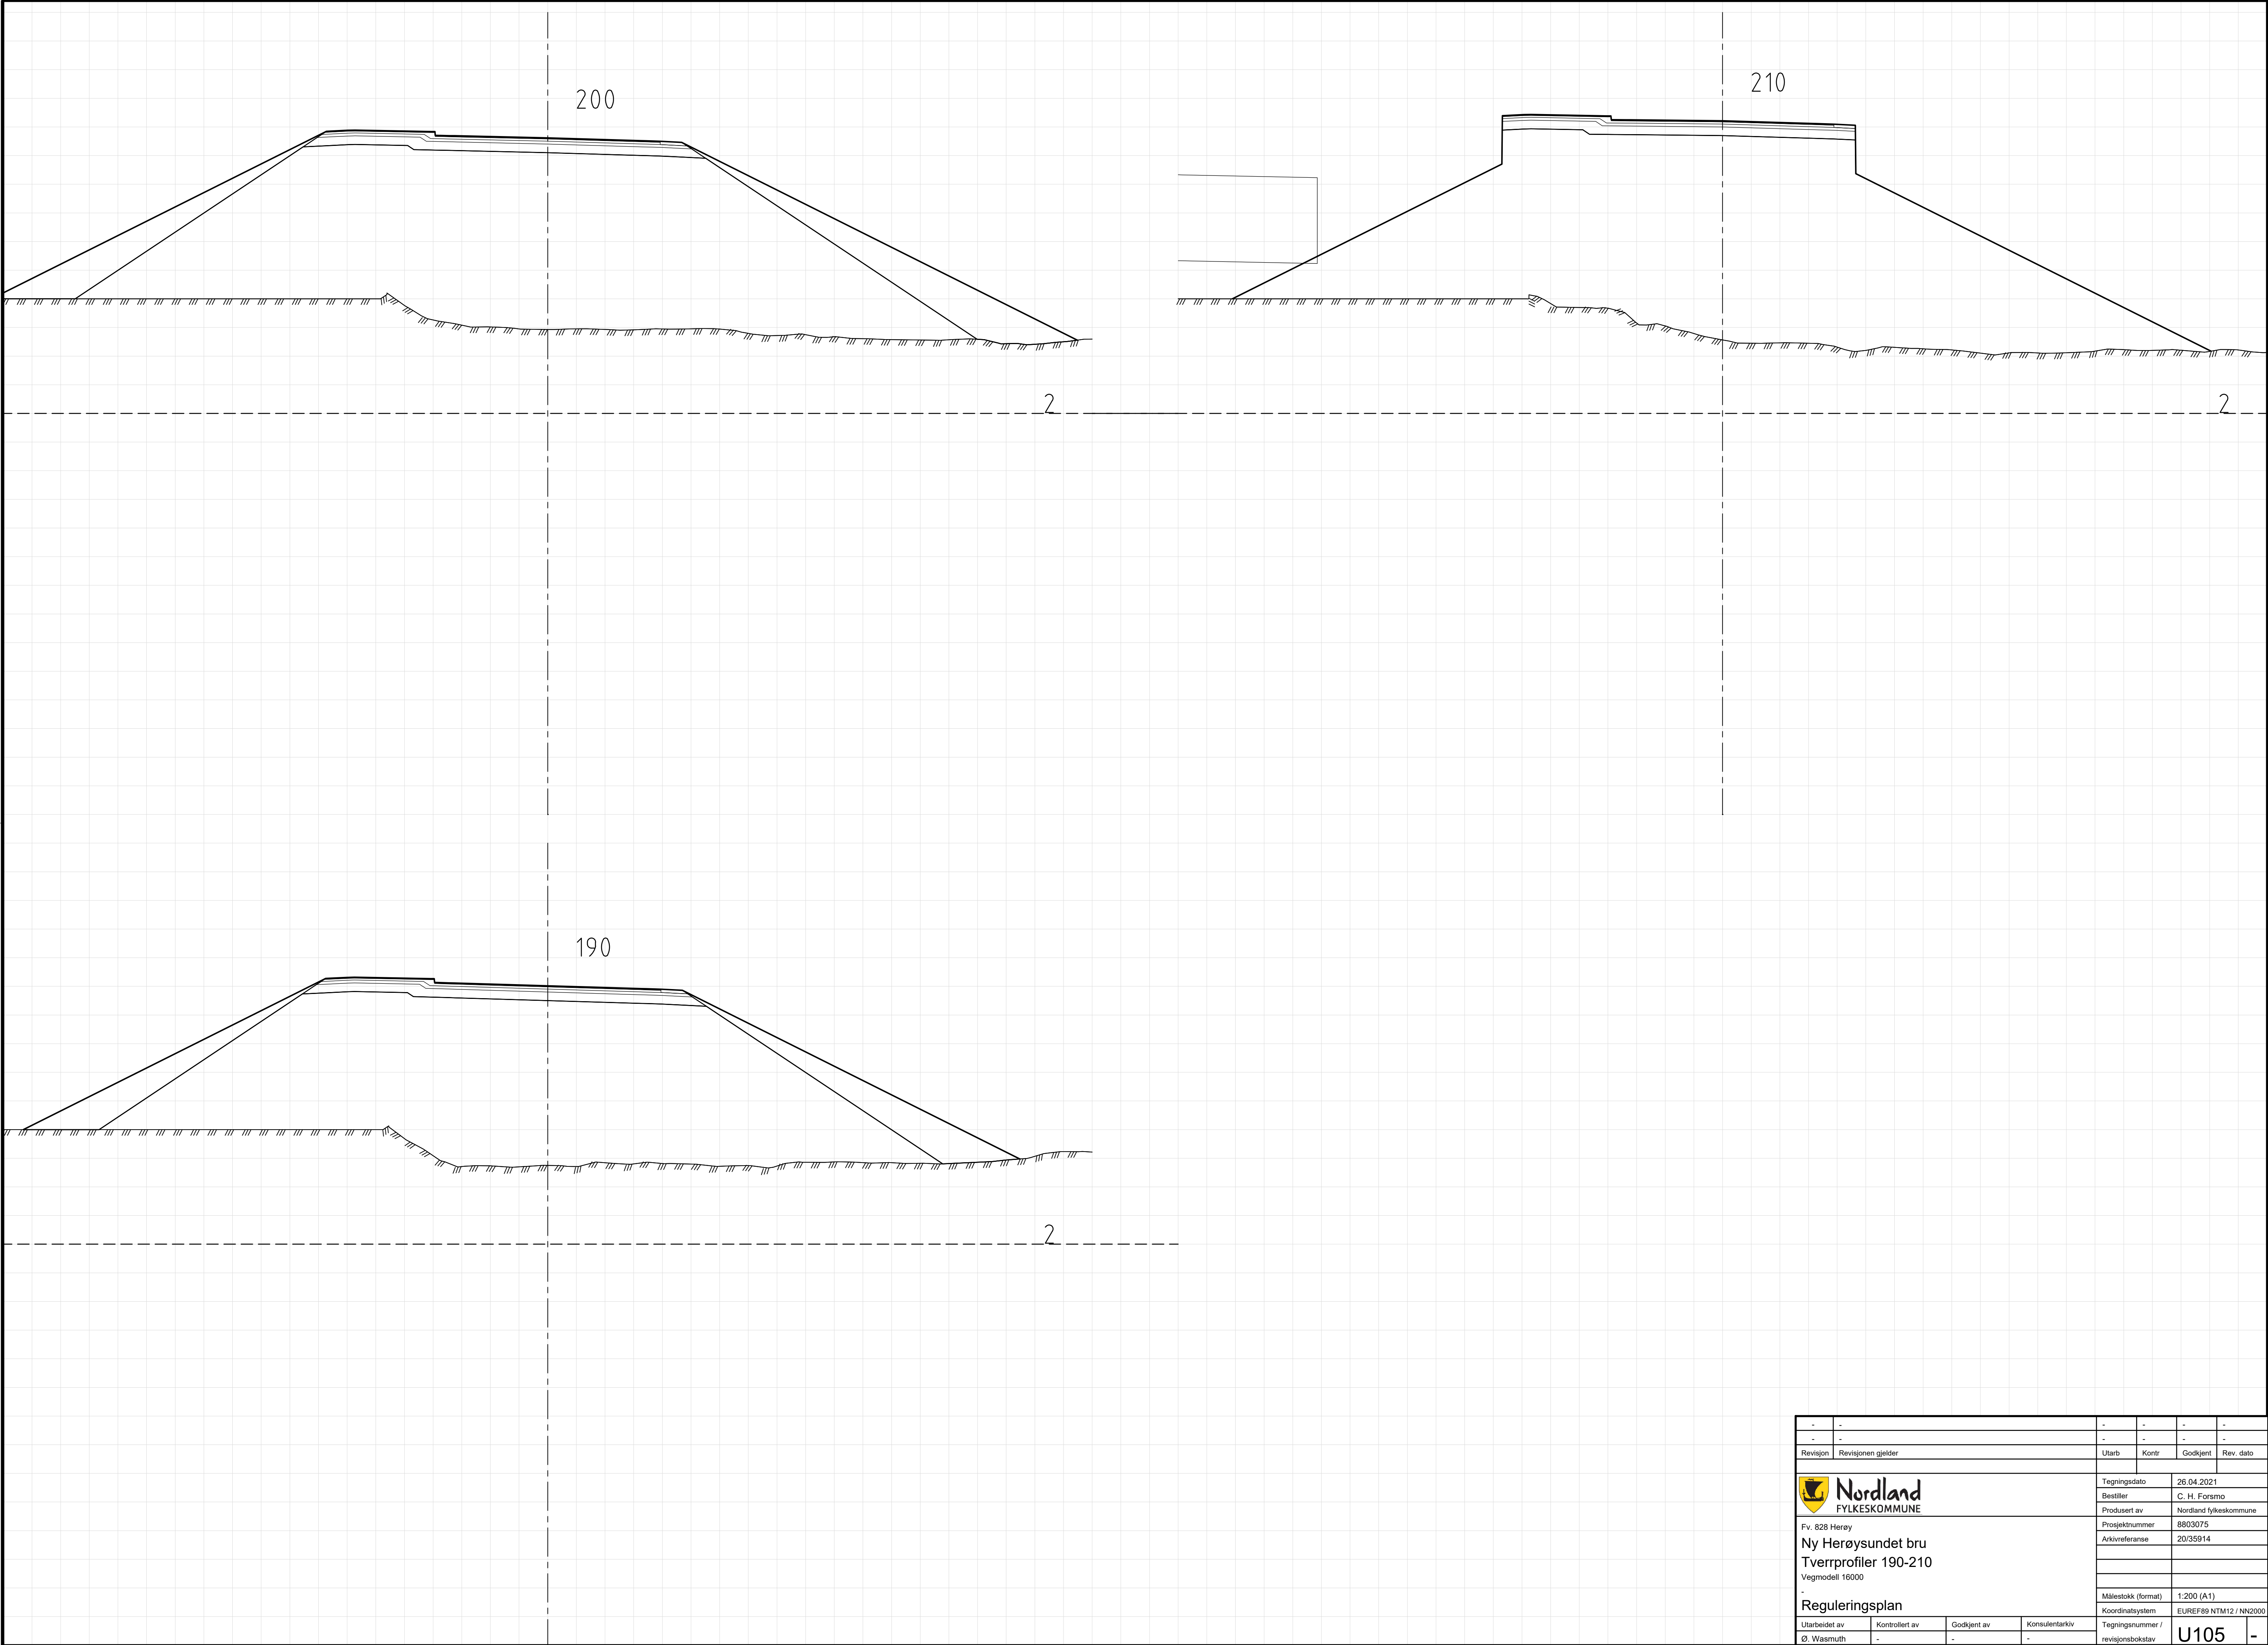


-	-	-	-	-	-
-	-	-	-	-	-
Revisjon	Revisjonen gjelder	Utlarb	Kontr	Godkjent	Rev. dato
 Fv. 828 Herøy Ny Herøysundet bru Tverrprofiler 190-210 Vegmodell 16000 Reguleringsplan		Tegningsdato		26.04.2021	
		Bestiller		C. H. Forsmo	
		Produsert av		Nordland fylkeskommune	
		Prosjektnummer		8803075	
		Arkivreferanse		20/35914	
		Målestokk (format)		1:200 (A1)	
		Koordinatsystem		EUREF89 NTM12 / NN2000	
Utlarbeidet av	Kontrollert av	Godkjent av	Konsulentarkiv	Tegningsnummer / revisjonsbokstav	
Ø. Wasmuth	-	-	-	U105 -	

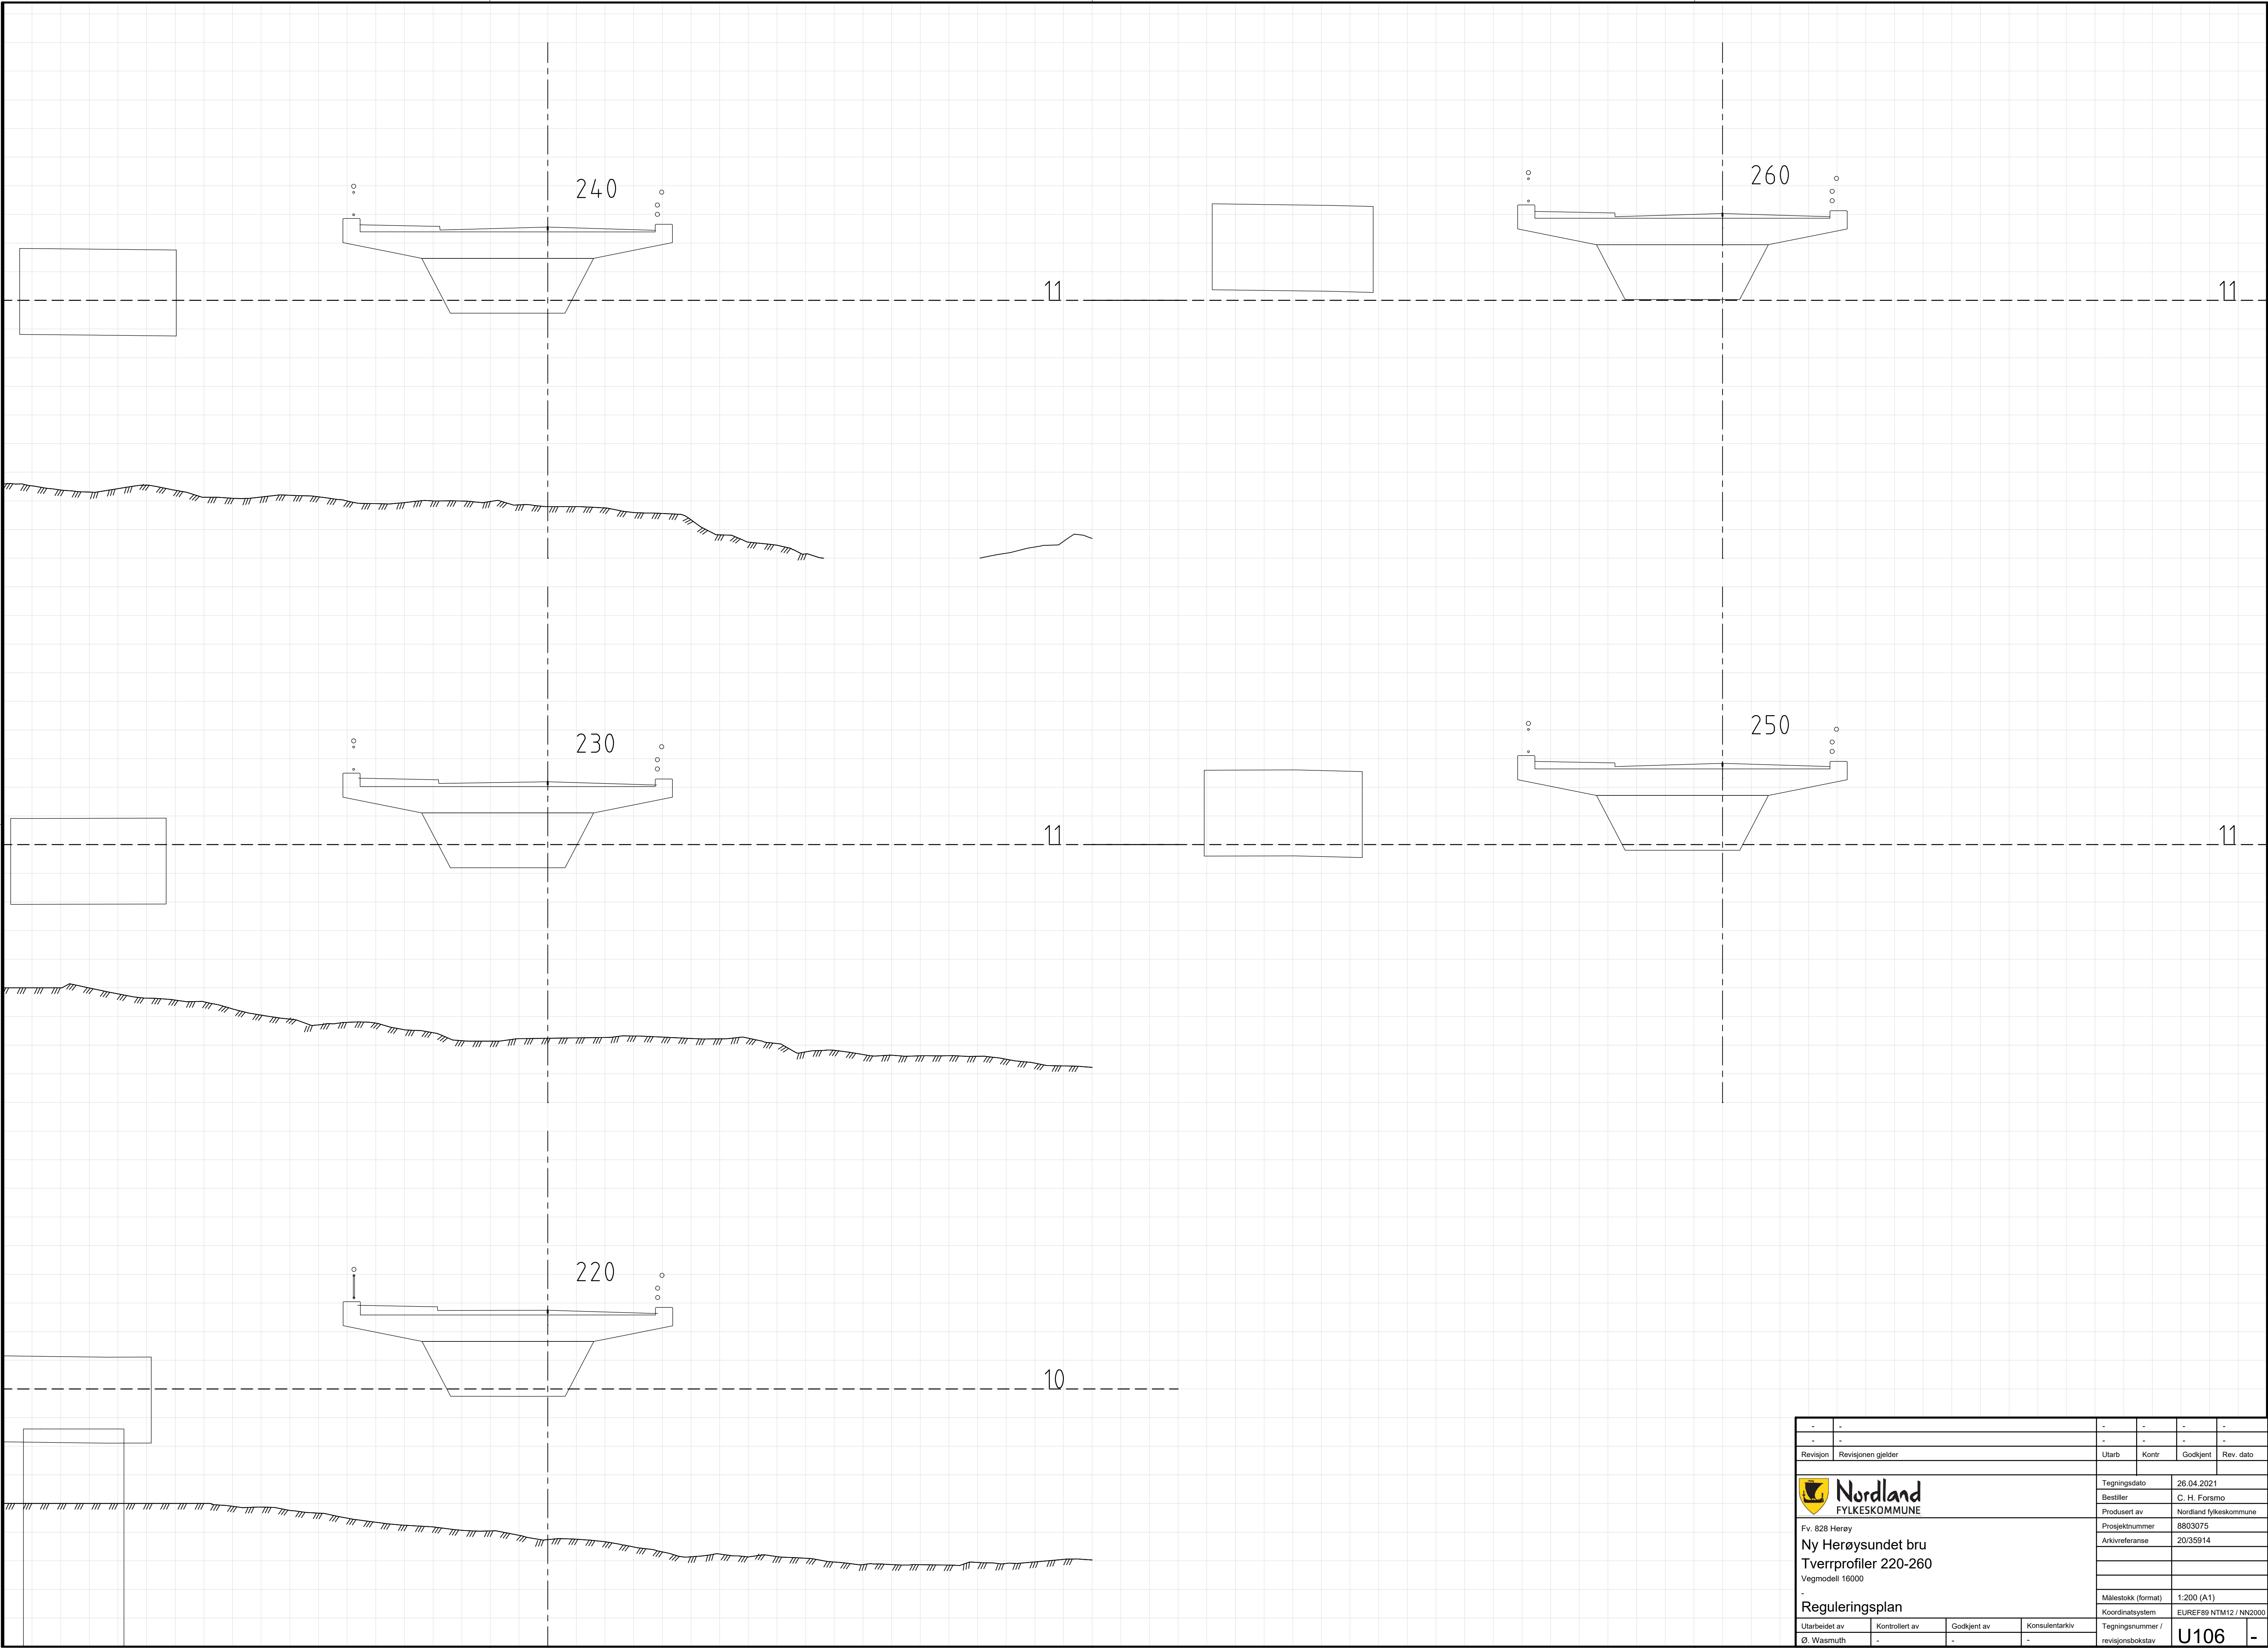


-	-	-	-	-	-
-	-	-	-	-	-
Revisjon	Revisjonen gjelder	Utarb	Kontr	Godkjent	Rev. dato
 Nordland FYLKESKOMMUNE		Tegningsdato		26.04.2021	
		Bestiller		C. H. Forsmo	
		Produsert av		Nordland fylkeskommune	
		Prosjektnummer		8803075	
		Arkivreferanse		20/35914	
Fv. 828 Herøy		Målestokk (format)		1:200 (A1)	
Ny Herøysundet bru		Koordinatsystem		EUREF89 NTM12 / NN2000	
Tverrprofiler 220-260		Tegningsnummer /		U106	
Vegmodell 16000		revisjonsbokstav			
-				-	
Reguleringsplan					
Utarbeidet av	Kontrollert av	Godkjent av	Konsulentarkiv		
Ø. Wasmuth	-	-	-		

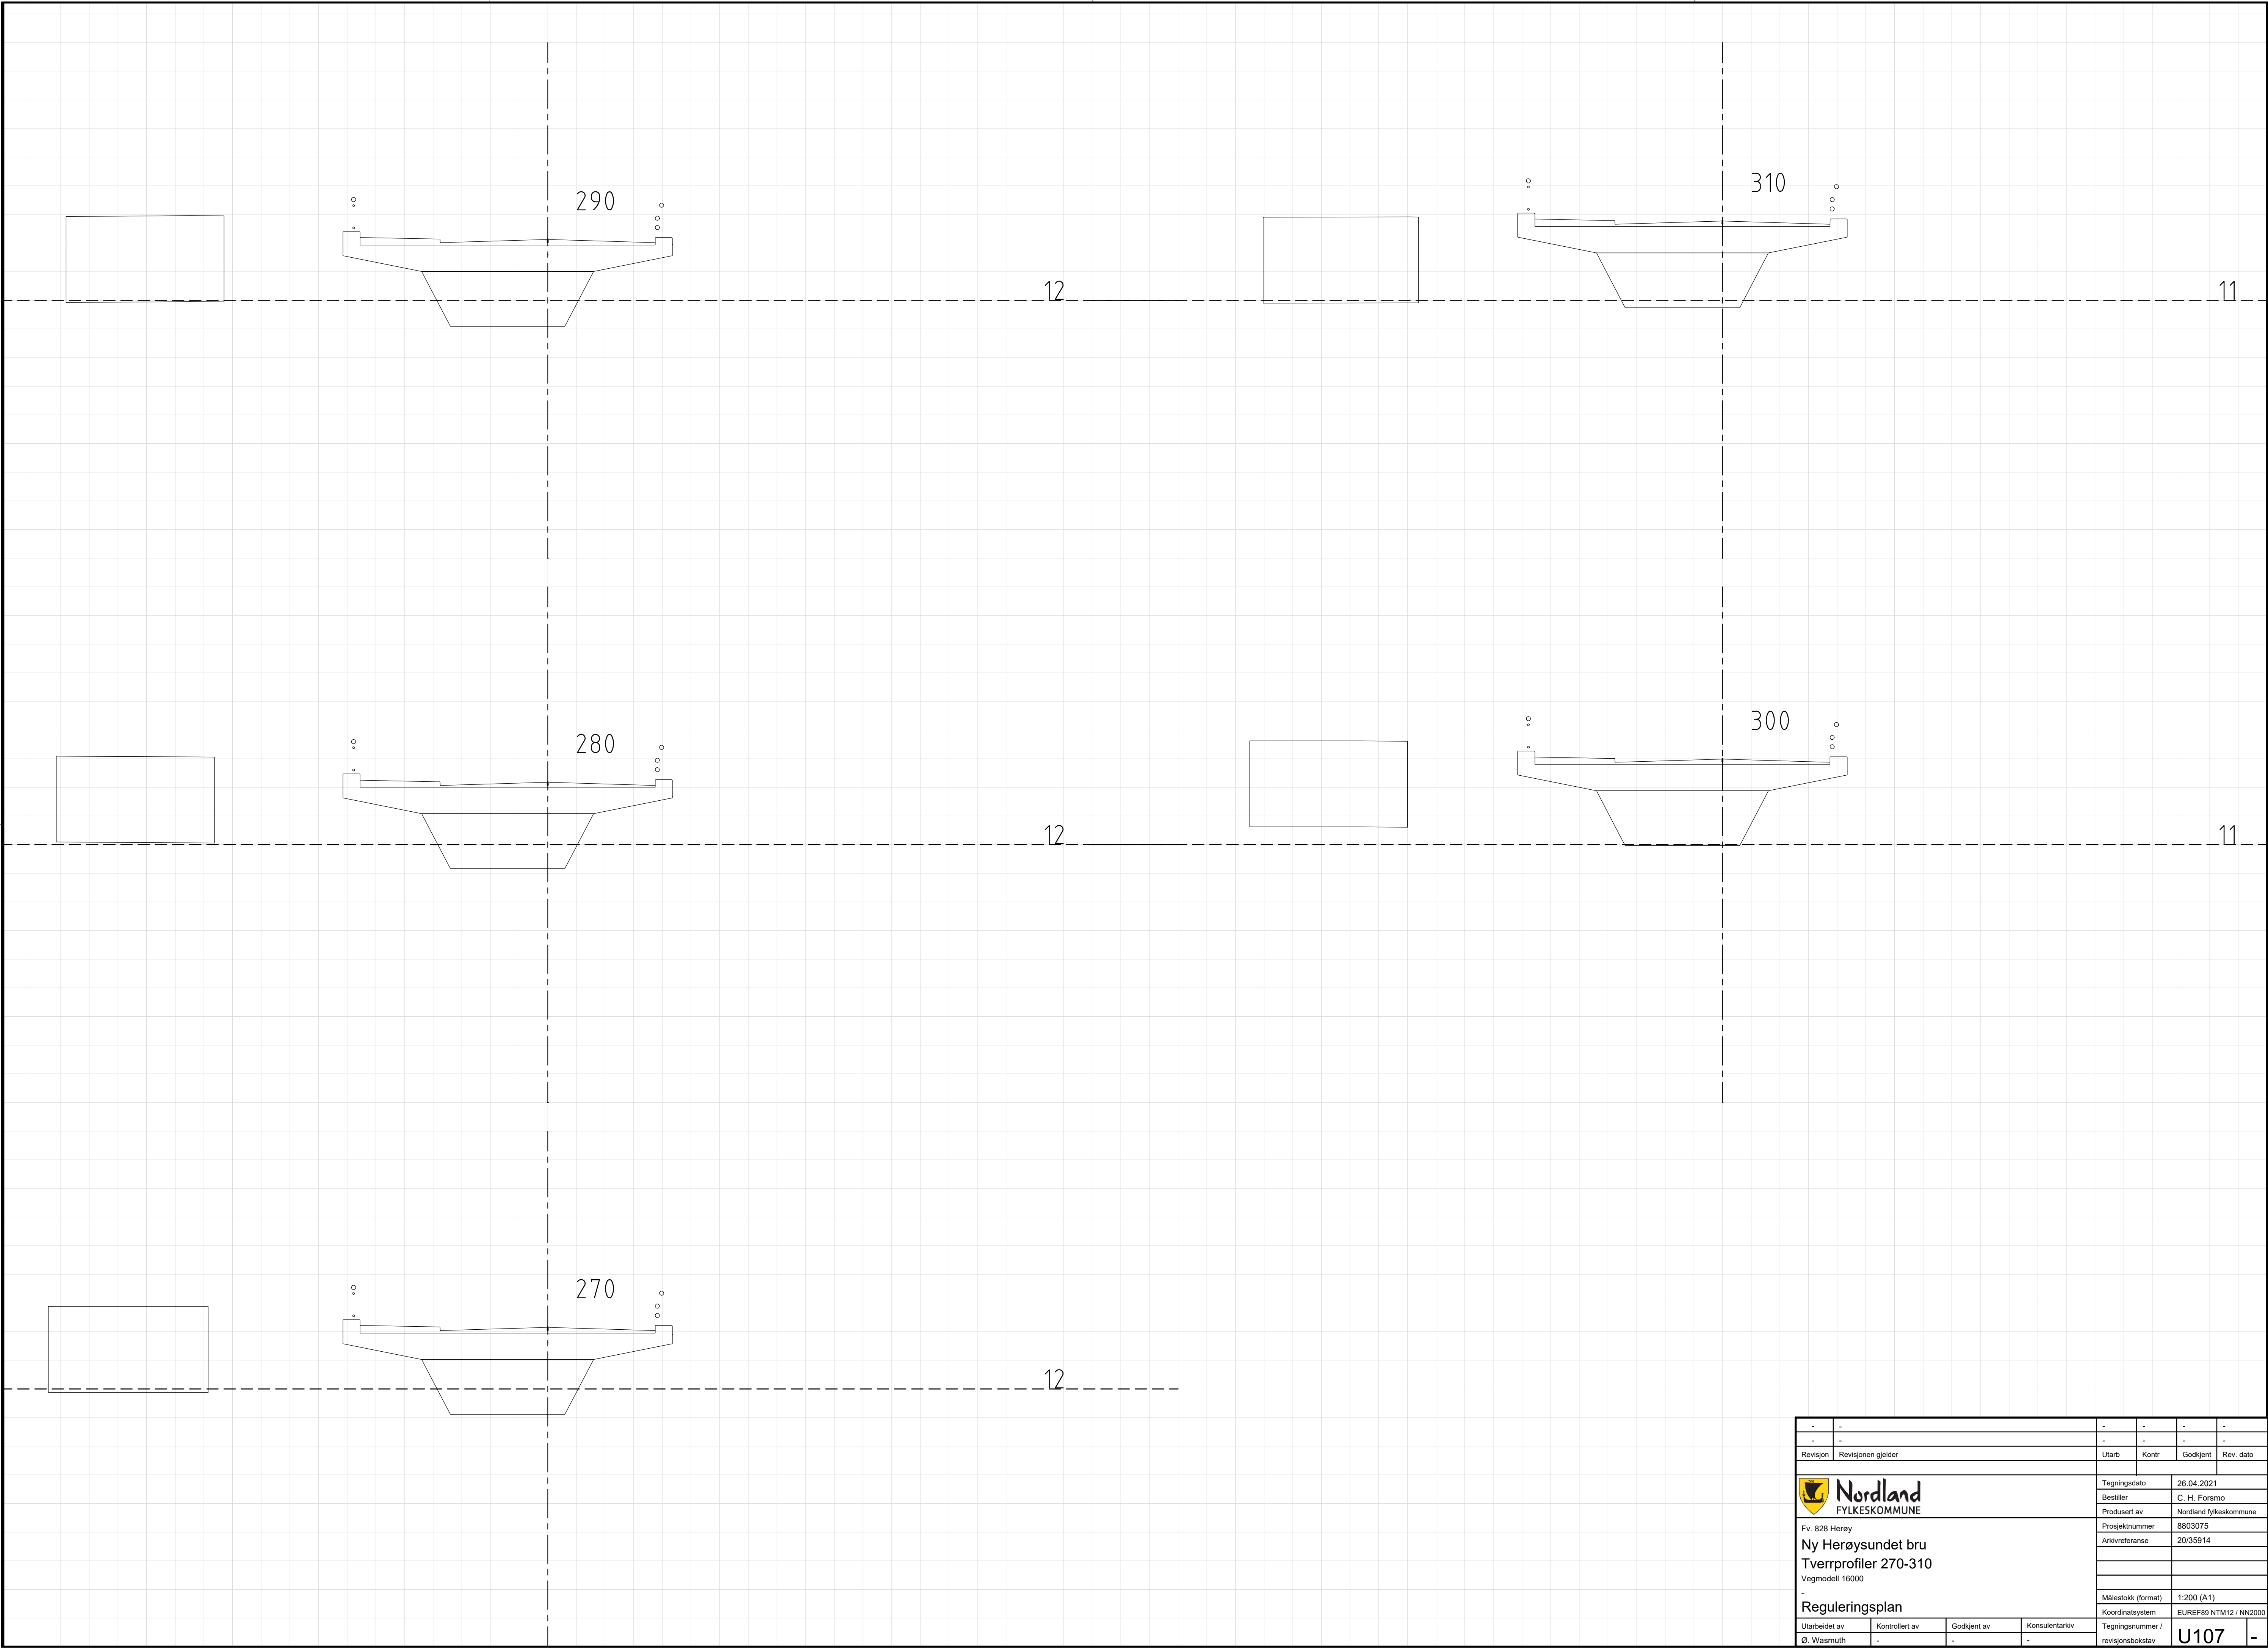


-	-	-	-	-	-
-	-	-	-	-	-
Revisjon	Revisjonen gjelder	Utarb	Kontr	Godkjent	Rev. dato
 Fv. 828 Herøy Ny Herøysundet bru Tverrprofiler 270-310 Vegmodell 16000 Reguleringsplan		Tegningsdato		26.04.2021	
		Bestiller		C. H. Forsmo	
		Produsert av		Nordland fylkeskommune	
		Prosjektnummer		8803075	
		Arkivreferanse		20/35914	
		Målestokk (format)		1:200 (A1)	
		Koordinatsystem		EUREF89 NTM12 / NN2000	
Utarbeidet av	Kontrollert av	Godkjent av	Konsulentarkiv	Tegningsnummer /	
Ø. Wasmuth	-	-	-	revisjonsbokstav	
				U107	-

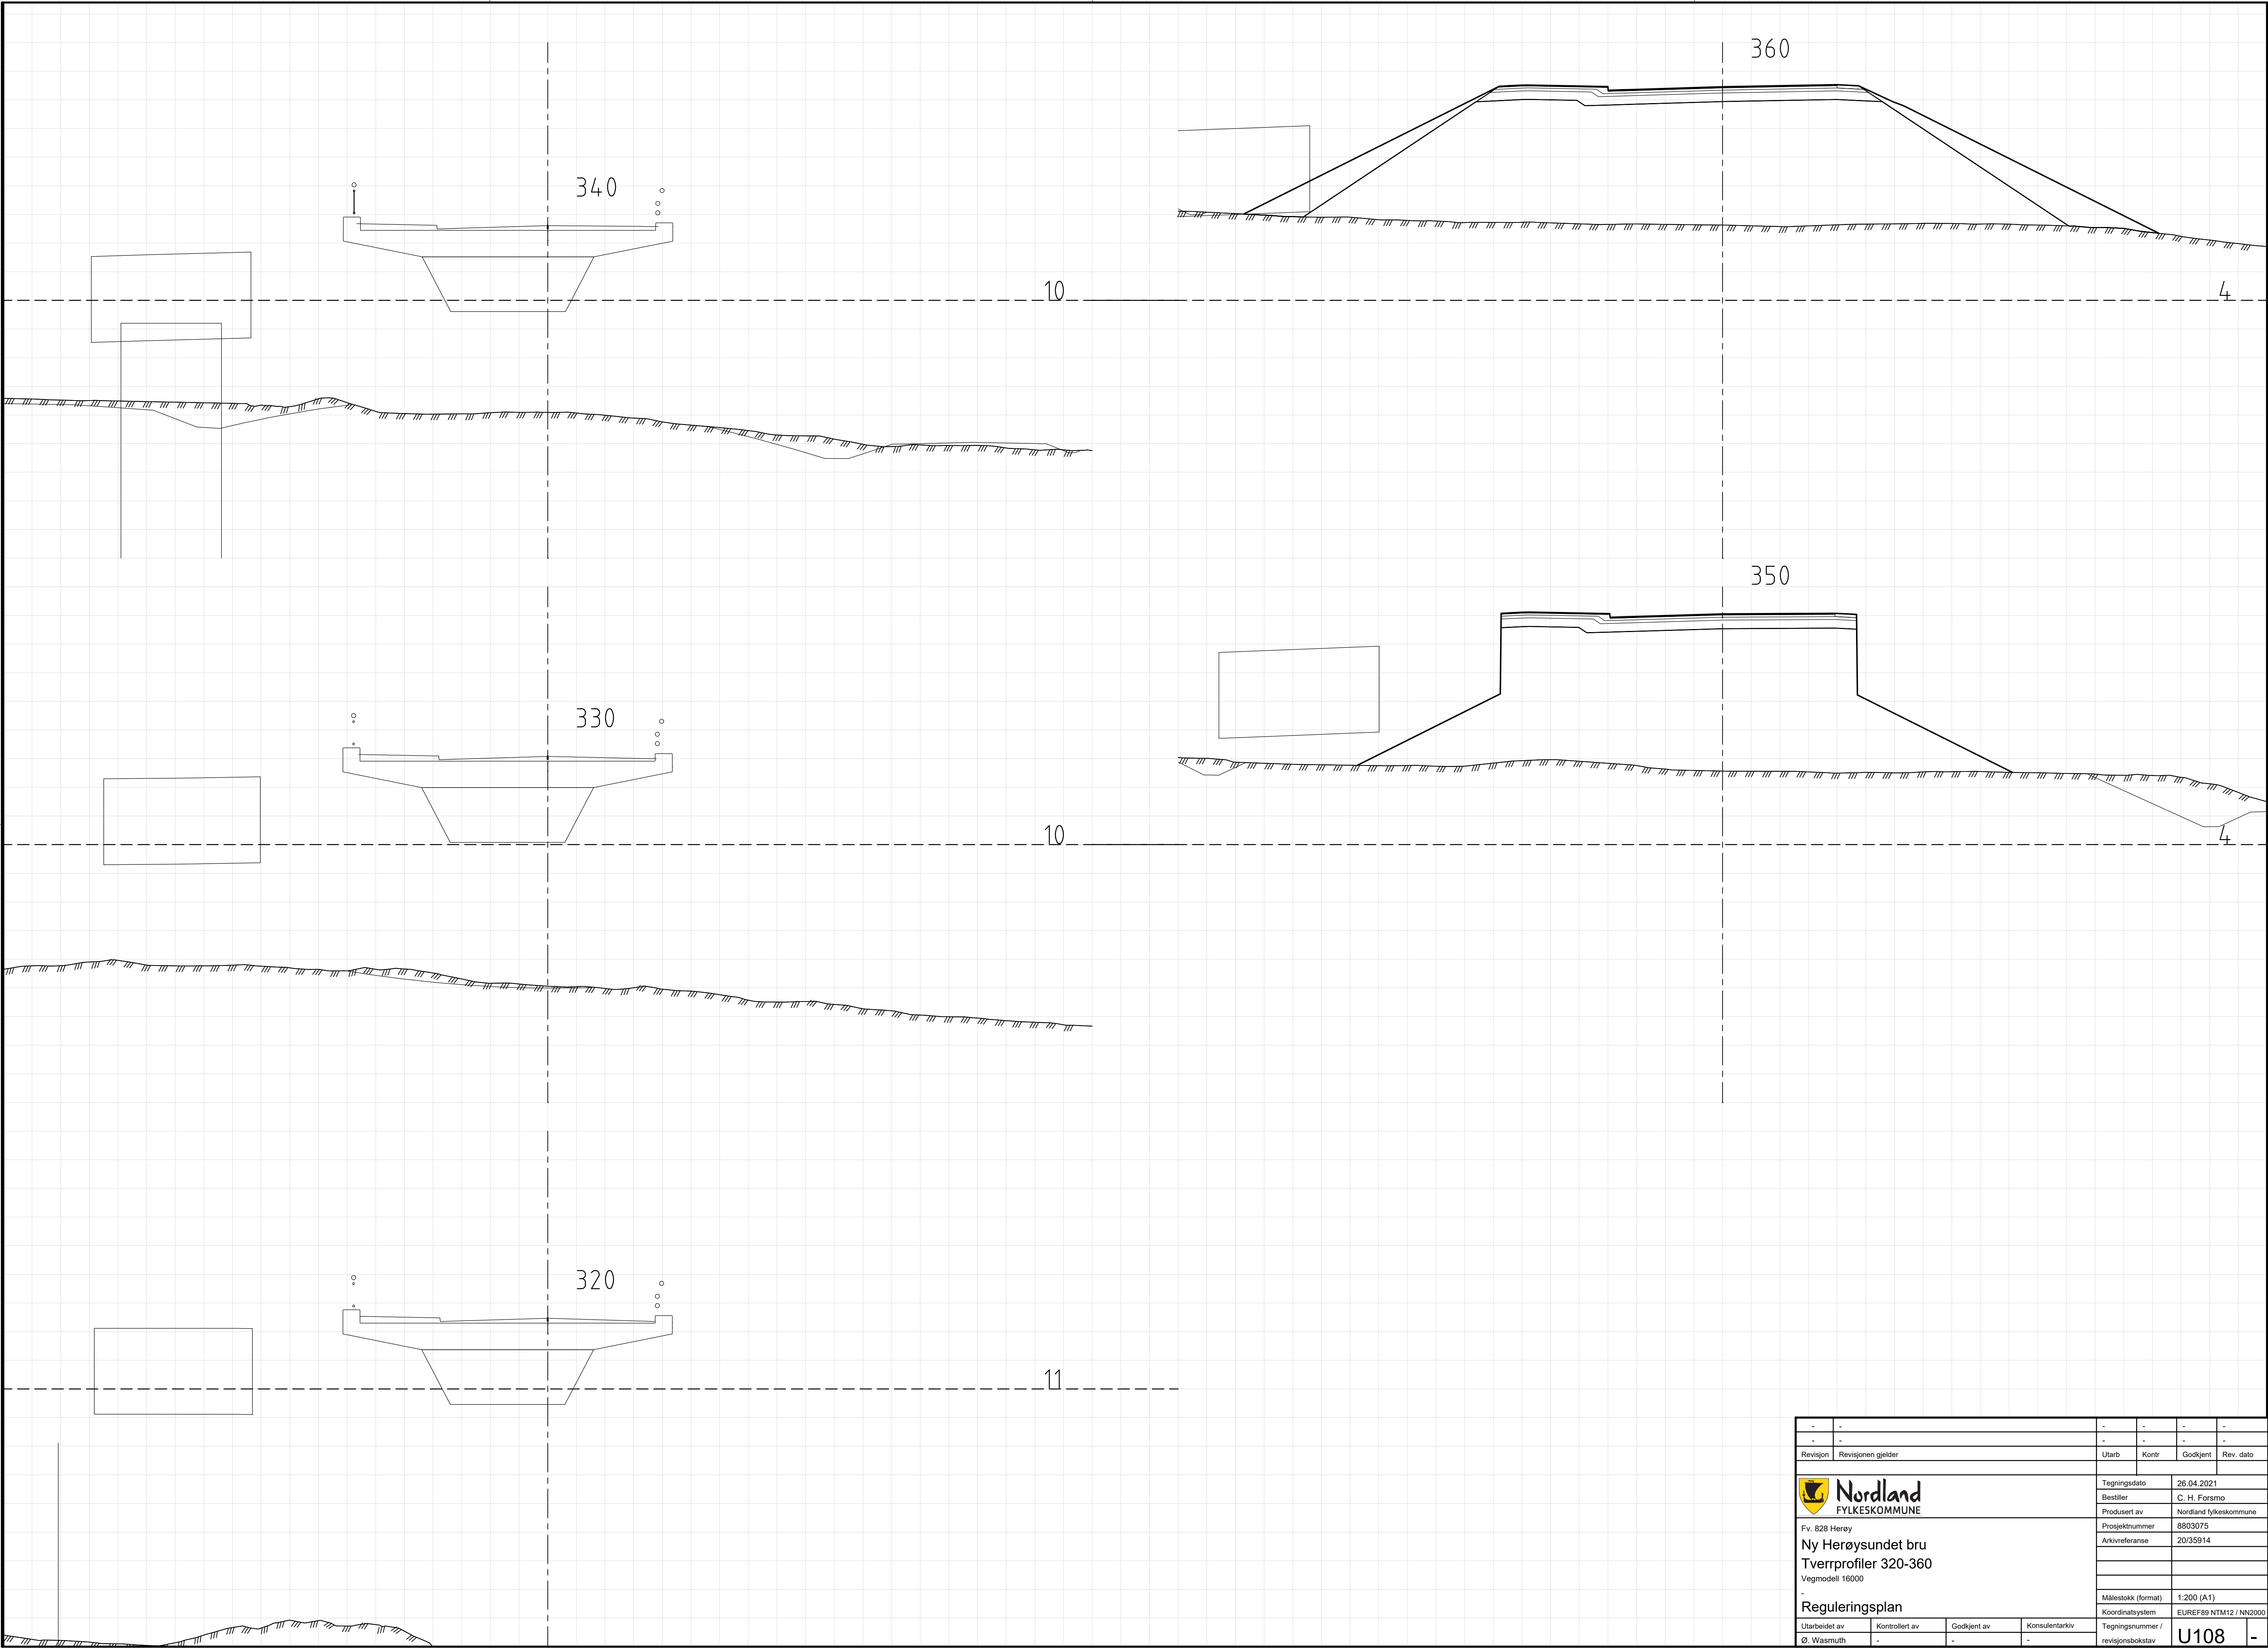


-	-	-	-	-	-
-	-	-	-	-	-
Revisjon	Revisjonen gjelder	Utarb	Kontr	Godkjent	Rev. dato
 Fv. 828 Herøy Ny Herøysundet bru Tverrprofiler 320-360 Vegmodell 16000 Reguleringsplan		Tegningsdato	26.04.2021		
		Bestiller av	C. H. Forsmo		
		Produsert av	Nordland fylkeskommune		
		Prosjektnummer	8803075		
		Arkivreferanse	20/35914		
		Målestokk (format)	1:200 (A1)		
		Koordinatsystem	EUREF89 NTM12 / NN2000		
Utarbeidet av	Kontrollert av	Godkjent av	Konsulentarkiv	Tegningsnummer / revisjonsbokstav	
Ø. Wasmuth	-	-	-	U108 -	

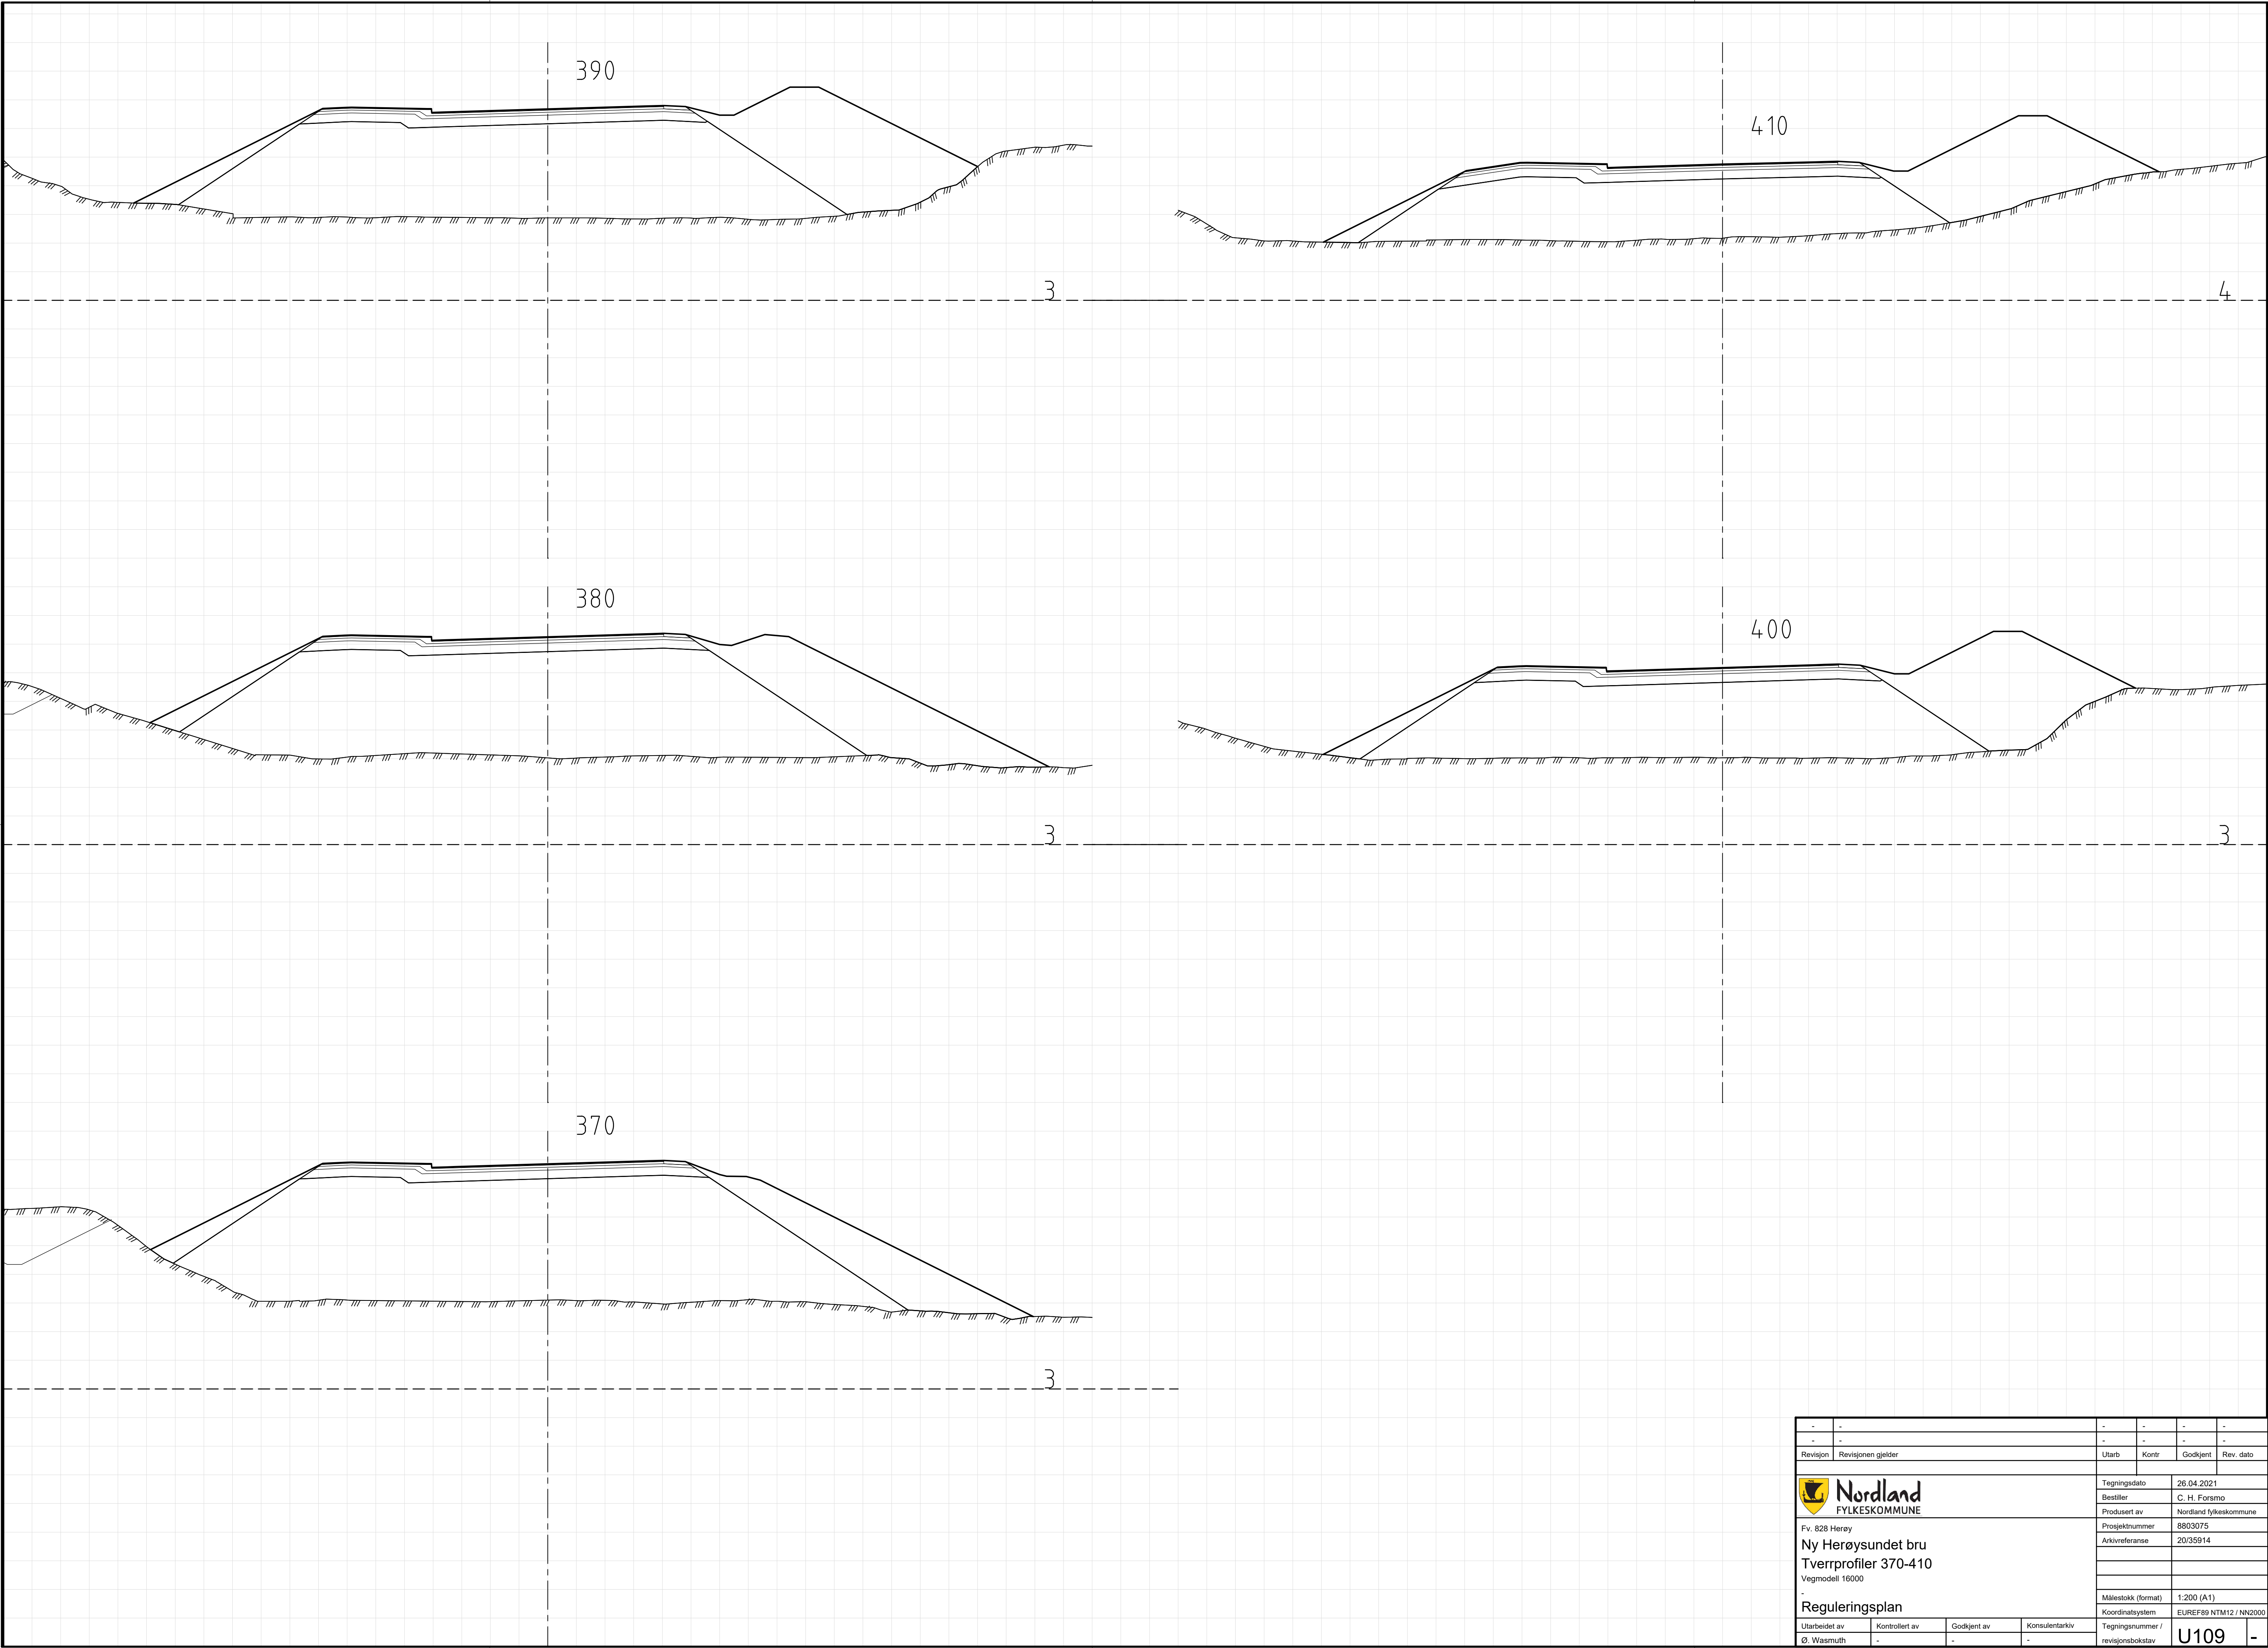


-	-	-	-	-	-
-	-	-	-	-	-
Revisjon	Revisjonen gjelder	Utarb	Kontr	Godkjent	Rev. dato
 Fv. 828 Herøy Ny Herøysundet bru Tverrprofiler 370-410 Vegmodell 16000 Reguleringsplan		Tegningsdato		26.04.2021	
		Bestiller		C. H. Forsmo	
		Produsert av		Nordland fylkeskommune	
		Prosjektnummer		8803075	
		Arkivreferanse		20/35914	
		Målestokk (format)		1:200 (A1)	
		Koordinatsystem		EUREF89 NTM12 / NN2000	
Utarbeidet av	Kontrollert av	Godkjent av	Konsulentarkiv	Tegningsnummer /	
Ø. Wasmuth	-	-	-	revisjonsbokstav	
				U109	-

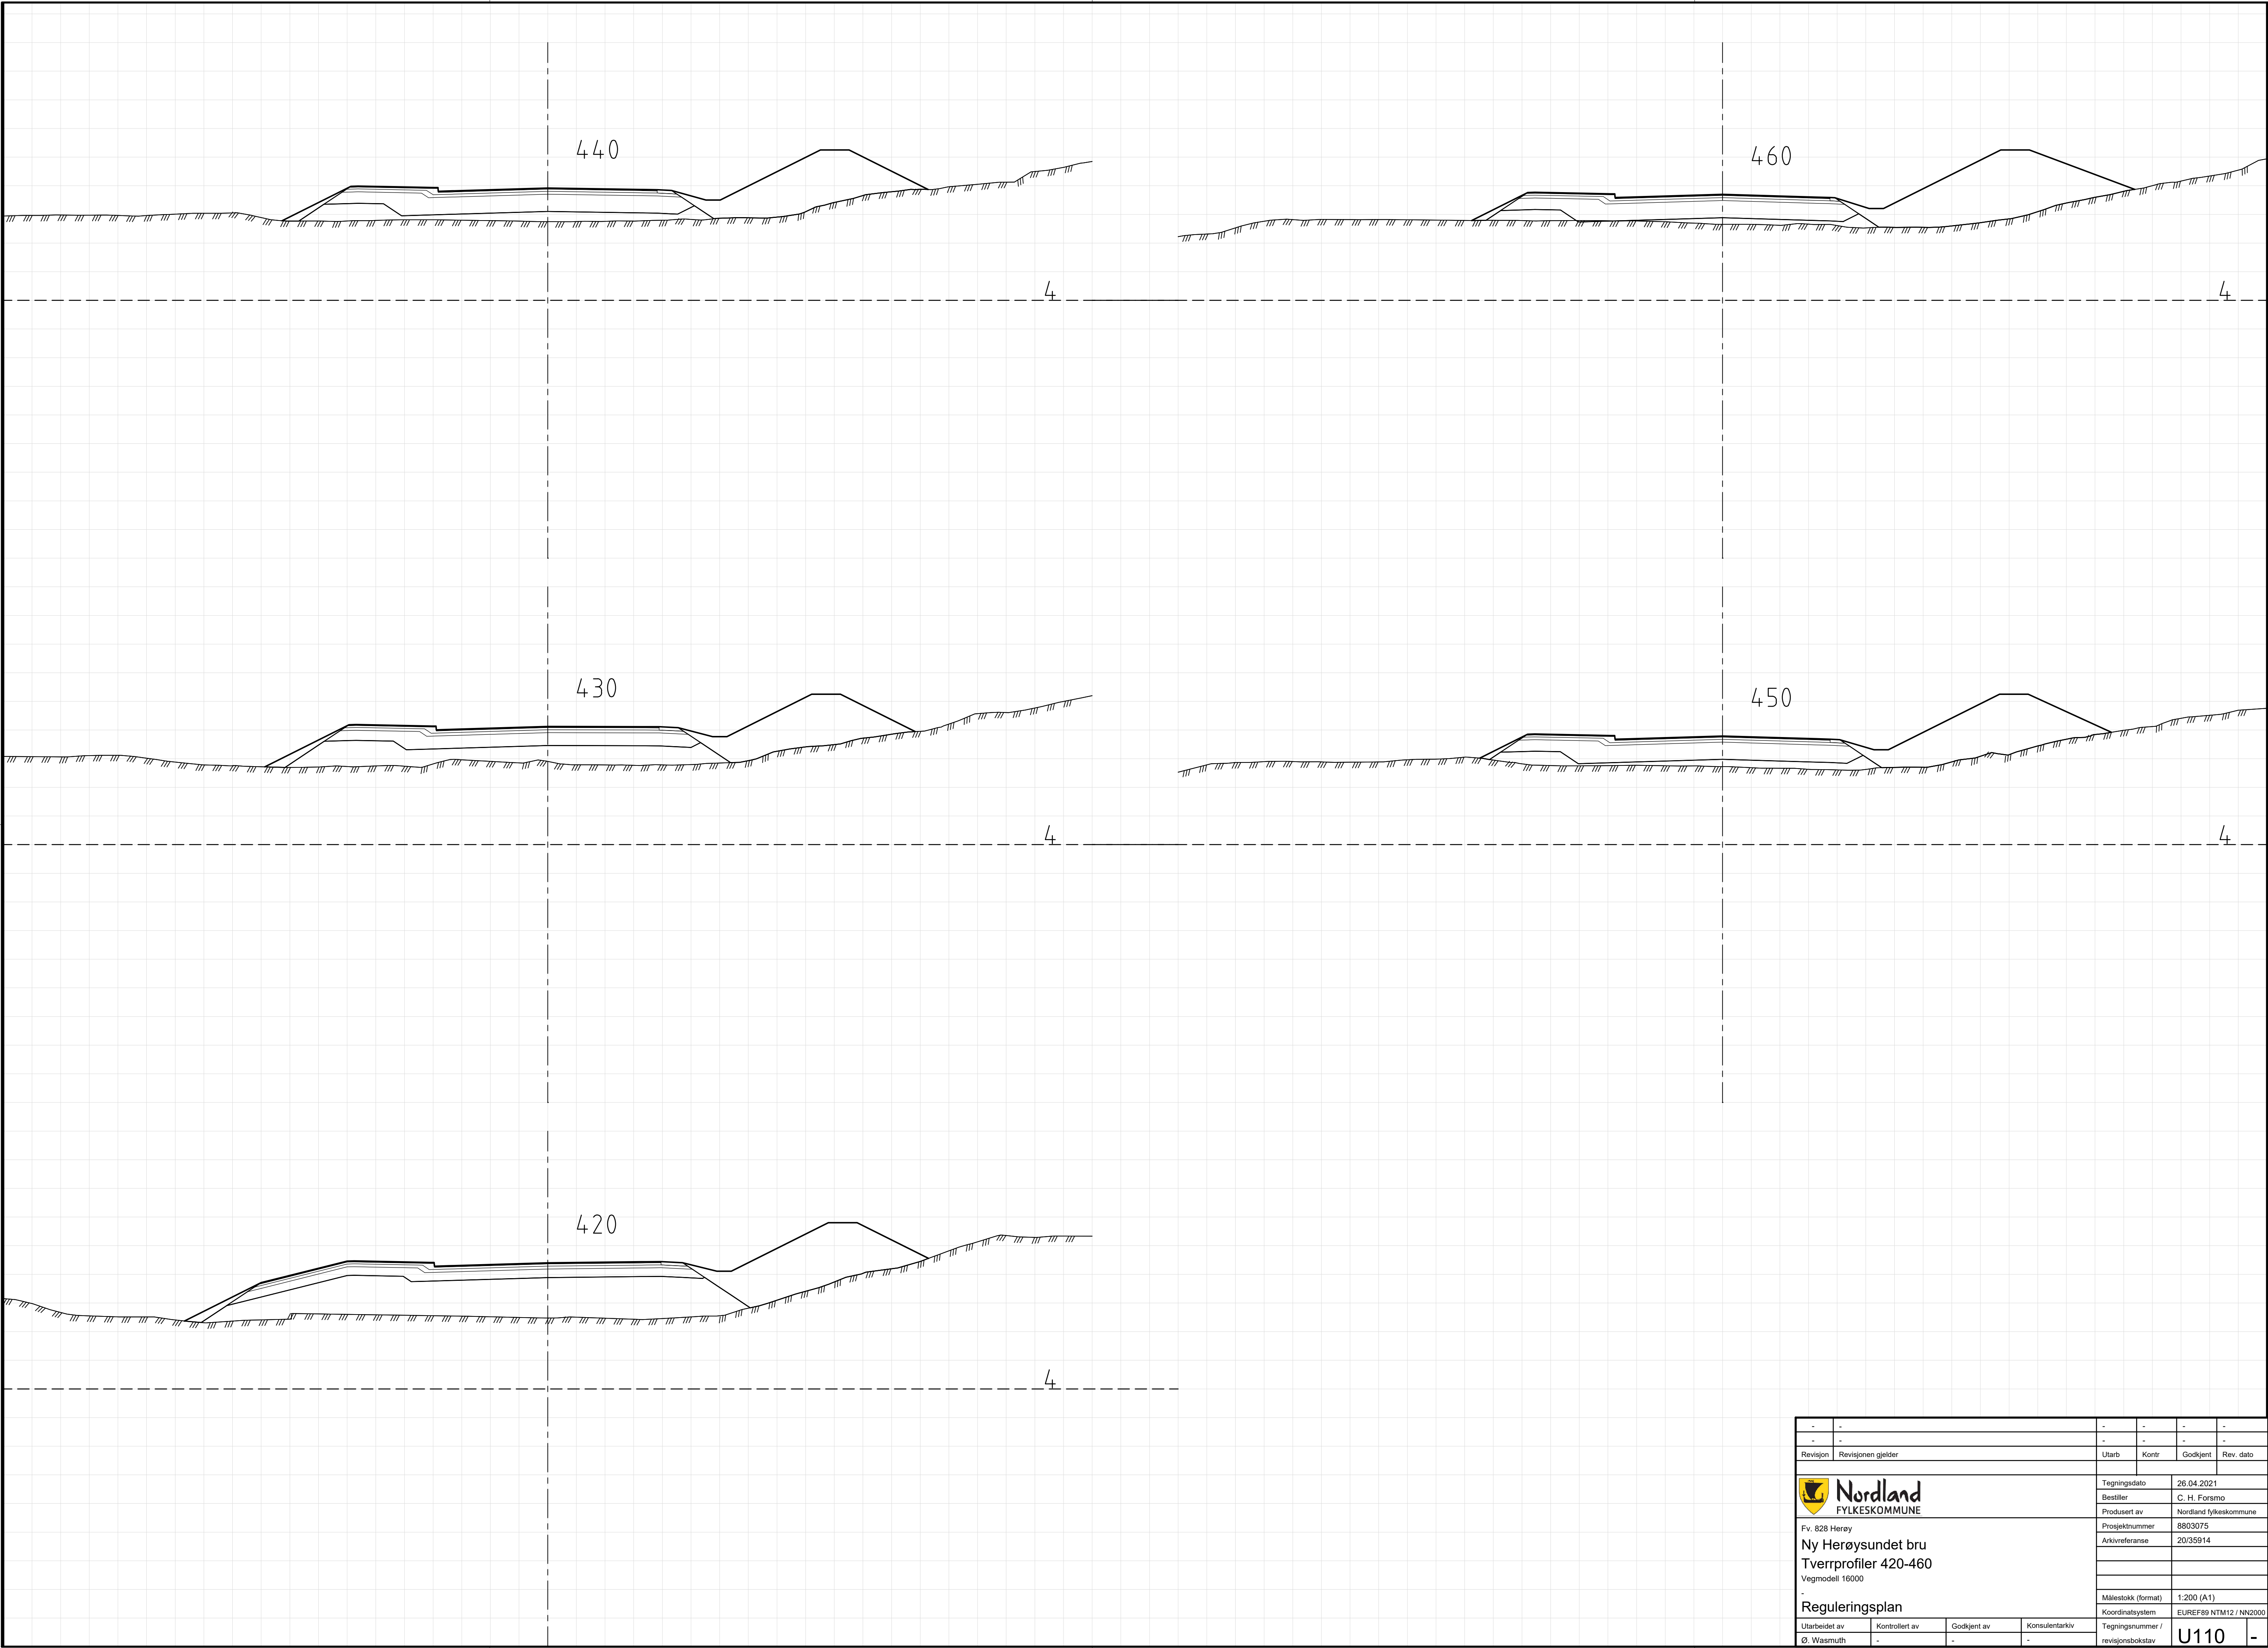


-	-	-	-	-	-
-	-	-	-	-	-
Revisjon	Revisjonen gjelder	Utarb	Kontr	Godkjent	Rev. dato
 Fv. 828 Herøy Ny Herøysundet bru Tverrprofiler 420-460 Vegmodell 16000 Reguleringsplan		Tegningsdato		26.04.2021	
		Bestiller		C. H. Forsmo	
		Produsert av		Nordland fylkeskommune	
		Prosjektnummer		8803075	
		Arkivreferanse		20/35914	
		Målestokk (format)		1:200 (A1)	
		Koordinatsystem		EUREF89 NTM12 / NN2000	
Utarbeidet av	Kontrollert av	Godkjent av	Konsulentarkiv	Tegningsnummer /	
Ø. Wasmuth	-	-	-	revisjonsbokstav	
					U110 -

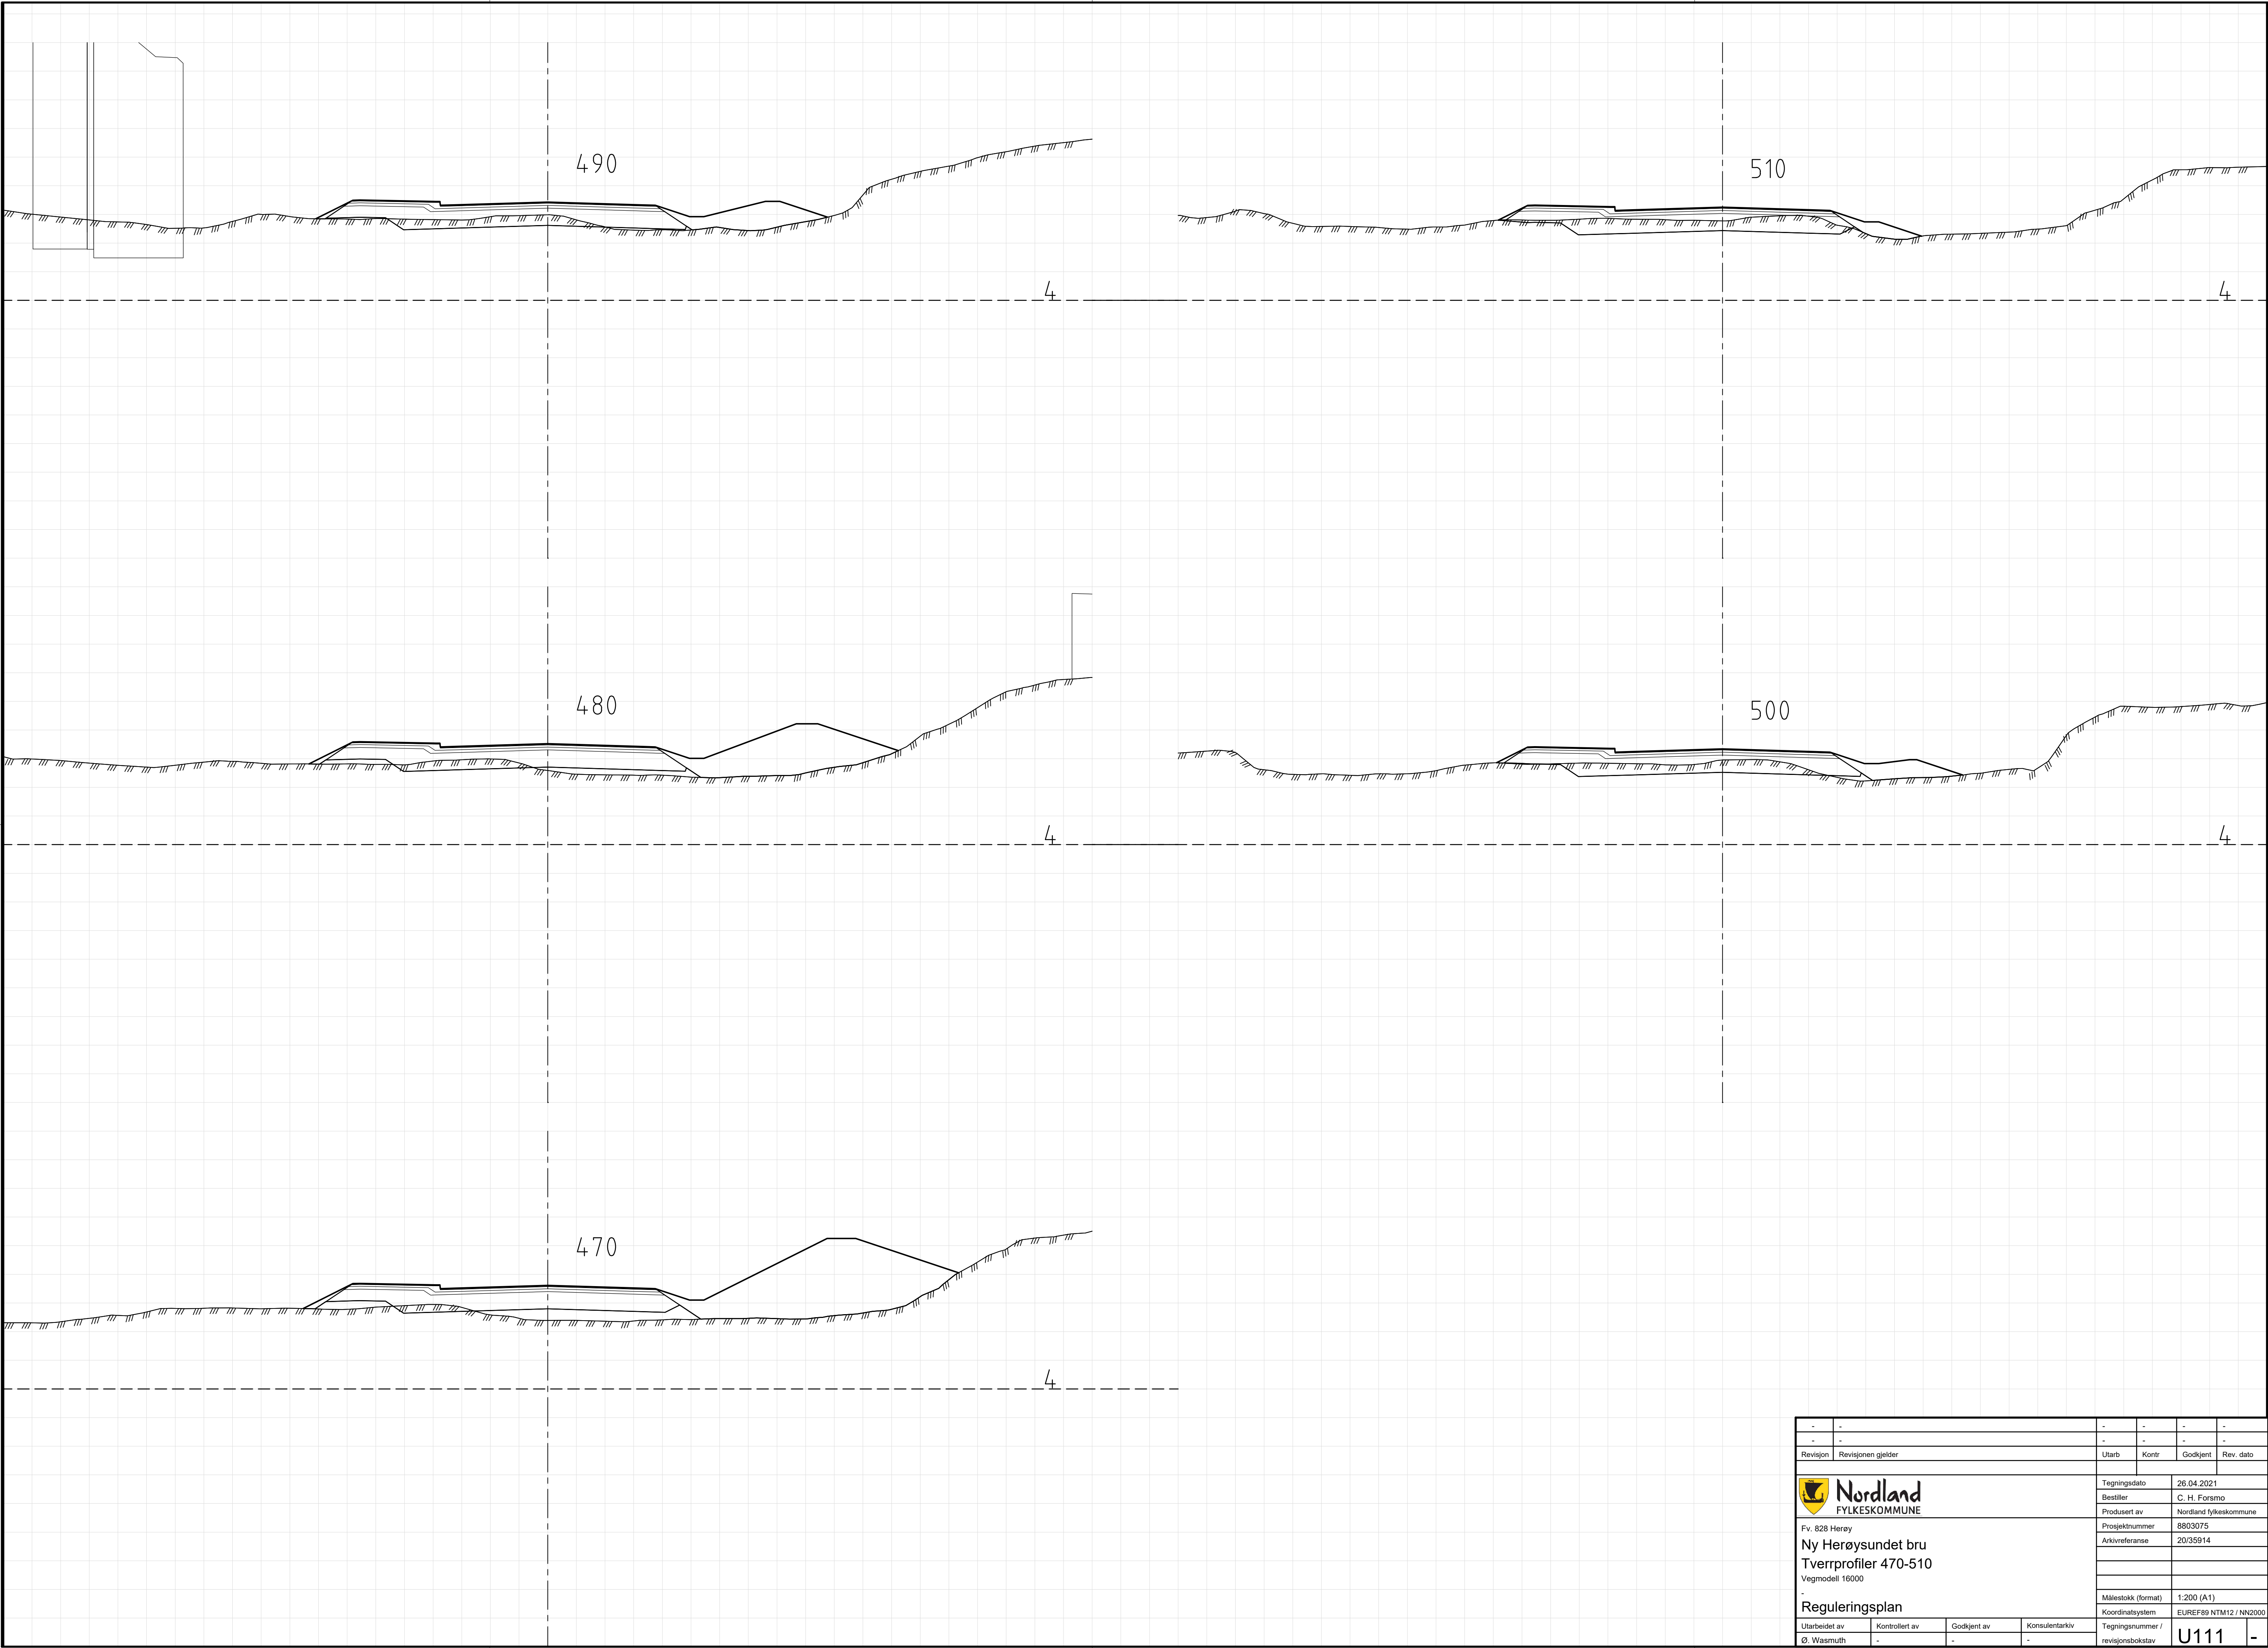

-	-	-	-	-	-
-	-	-	-	-	-
Revisjon	Revisjonen gjelder	Utarb	Kontr	Godkjent	Rev. dato
 Fv. 828 Herøy Ny Herøysundet bru Tverrprofiler 470-510 Vegmodell 16000 Reguleringsplan		Tegningsdato		26.04.2021	
		Bestiller		C. H. Forsmo	
		Produsert av		Nordland fylkeskommune	
		Prosjektnummer		8803075	
		Arkivreferanse		20/35914	
		Målestokk (format)		1:200 (A1)	
		Koordinatsystem		EUREF89 NTM12 / NN2000	
Utarbeidet av	Kontrollert av	Godkjent av	Konsulentarkiv	Tegningsnummer /	
Ø. Wasmuth	-	-	-	revisjonsbokstav	
					U111 -

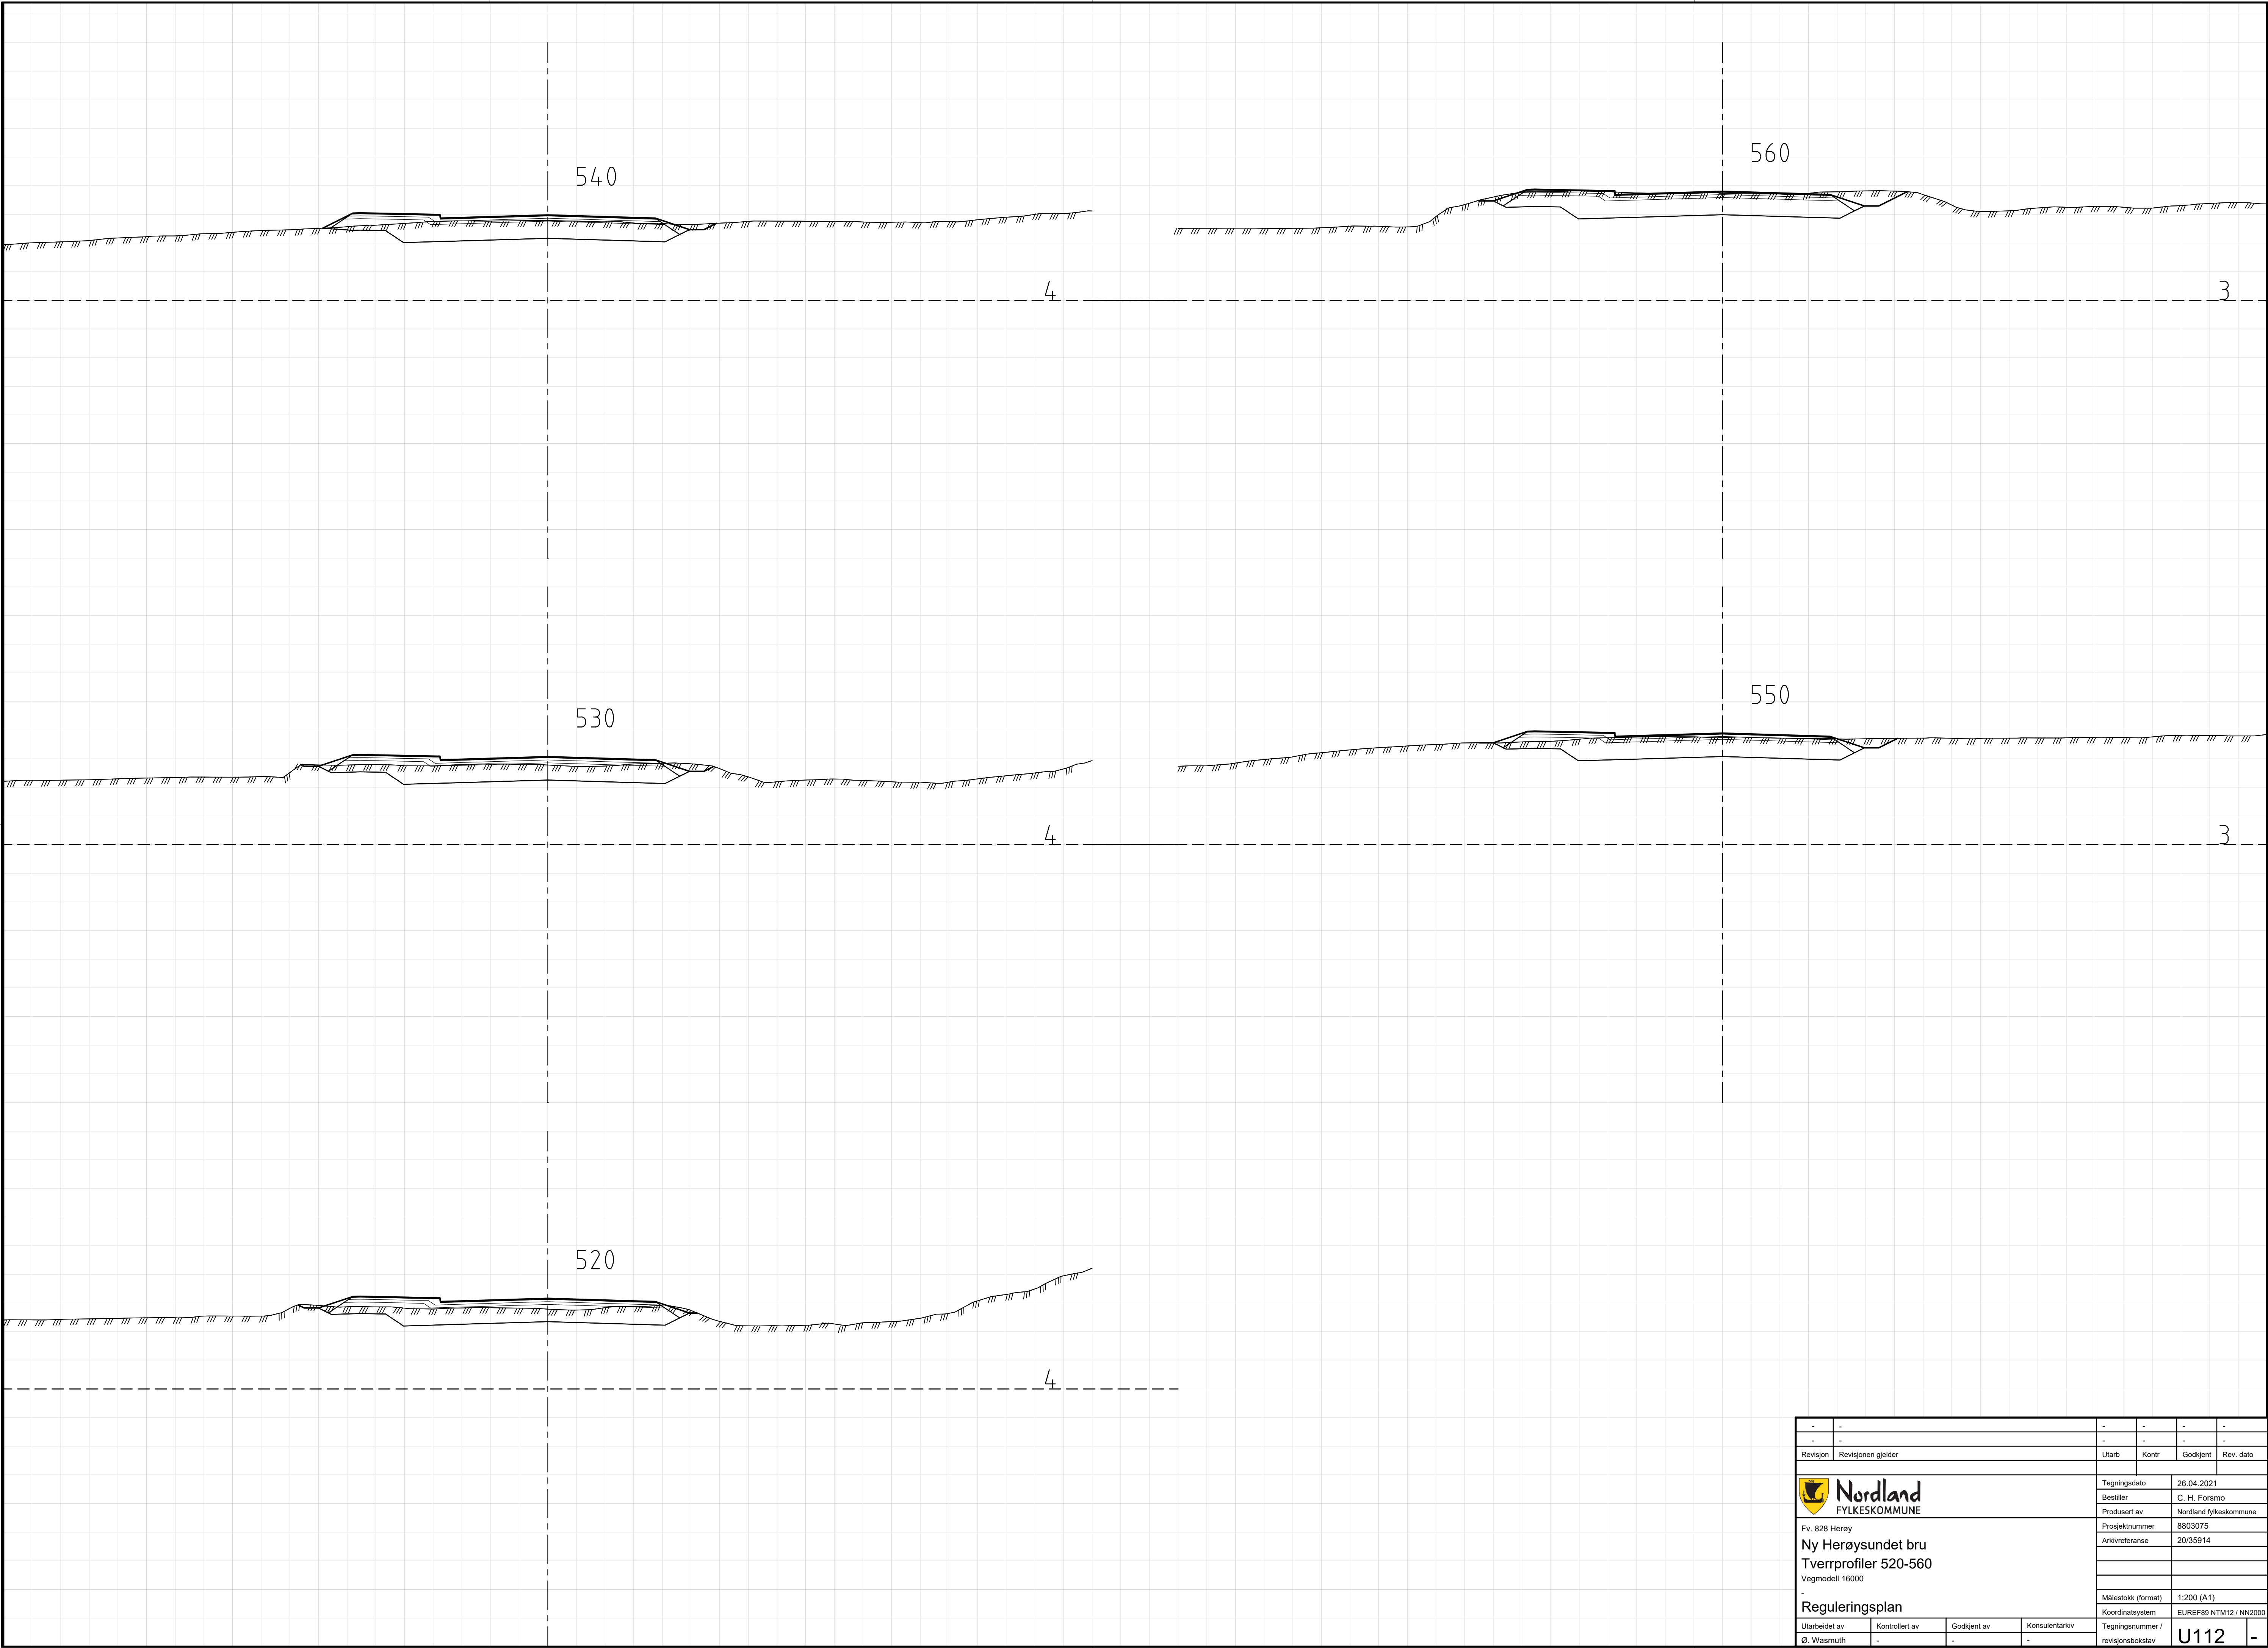

-	-	-	-	-	-
-	-	-	-	-	-
Revisjon	Revisjonen gjelder			Utlarb	Kontr
				Godkjent	Rev. dato
 Fv. 828 Herøy Ny Herøysundet bru Tverrprofiler 520-560 Vegmodell 16000 Reguleringsplan			Tegningsdato	26.04.2021	
			Bestiller	C. H. Forsmo	
			Produsert av	Nordland fylkeskommune	
			Prosjektnummer	8803075	
			Arkivreferanse	20/35914	
			Målestokk (format)	1:200 (A1)	
			Koordinatsystem	EUREF89 NTM12 / NN2000	
Utarbeidet av	Kontrollert av	Godkjent av	Konsulentarkiv	Tegningsnummer /	
Ø. Wasmuth	-	-	-	revisjonsbokstav	
				U112	-

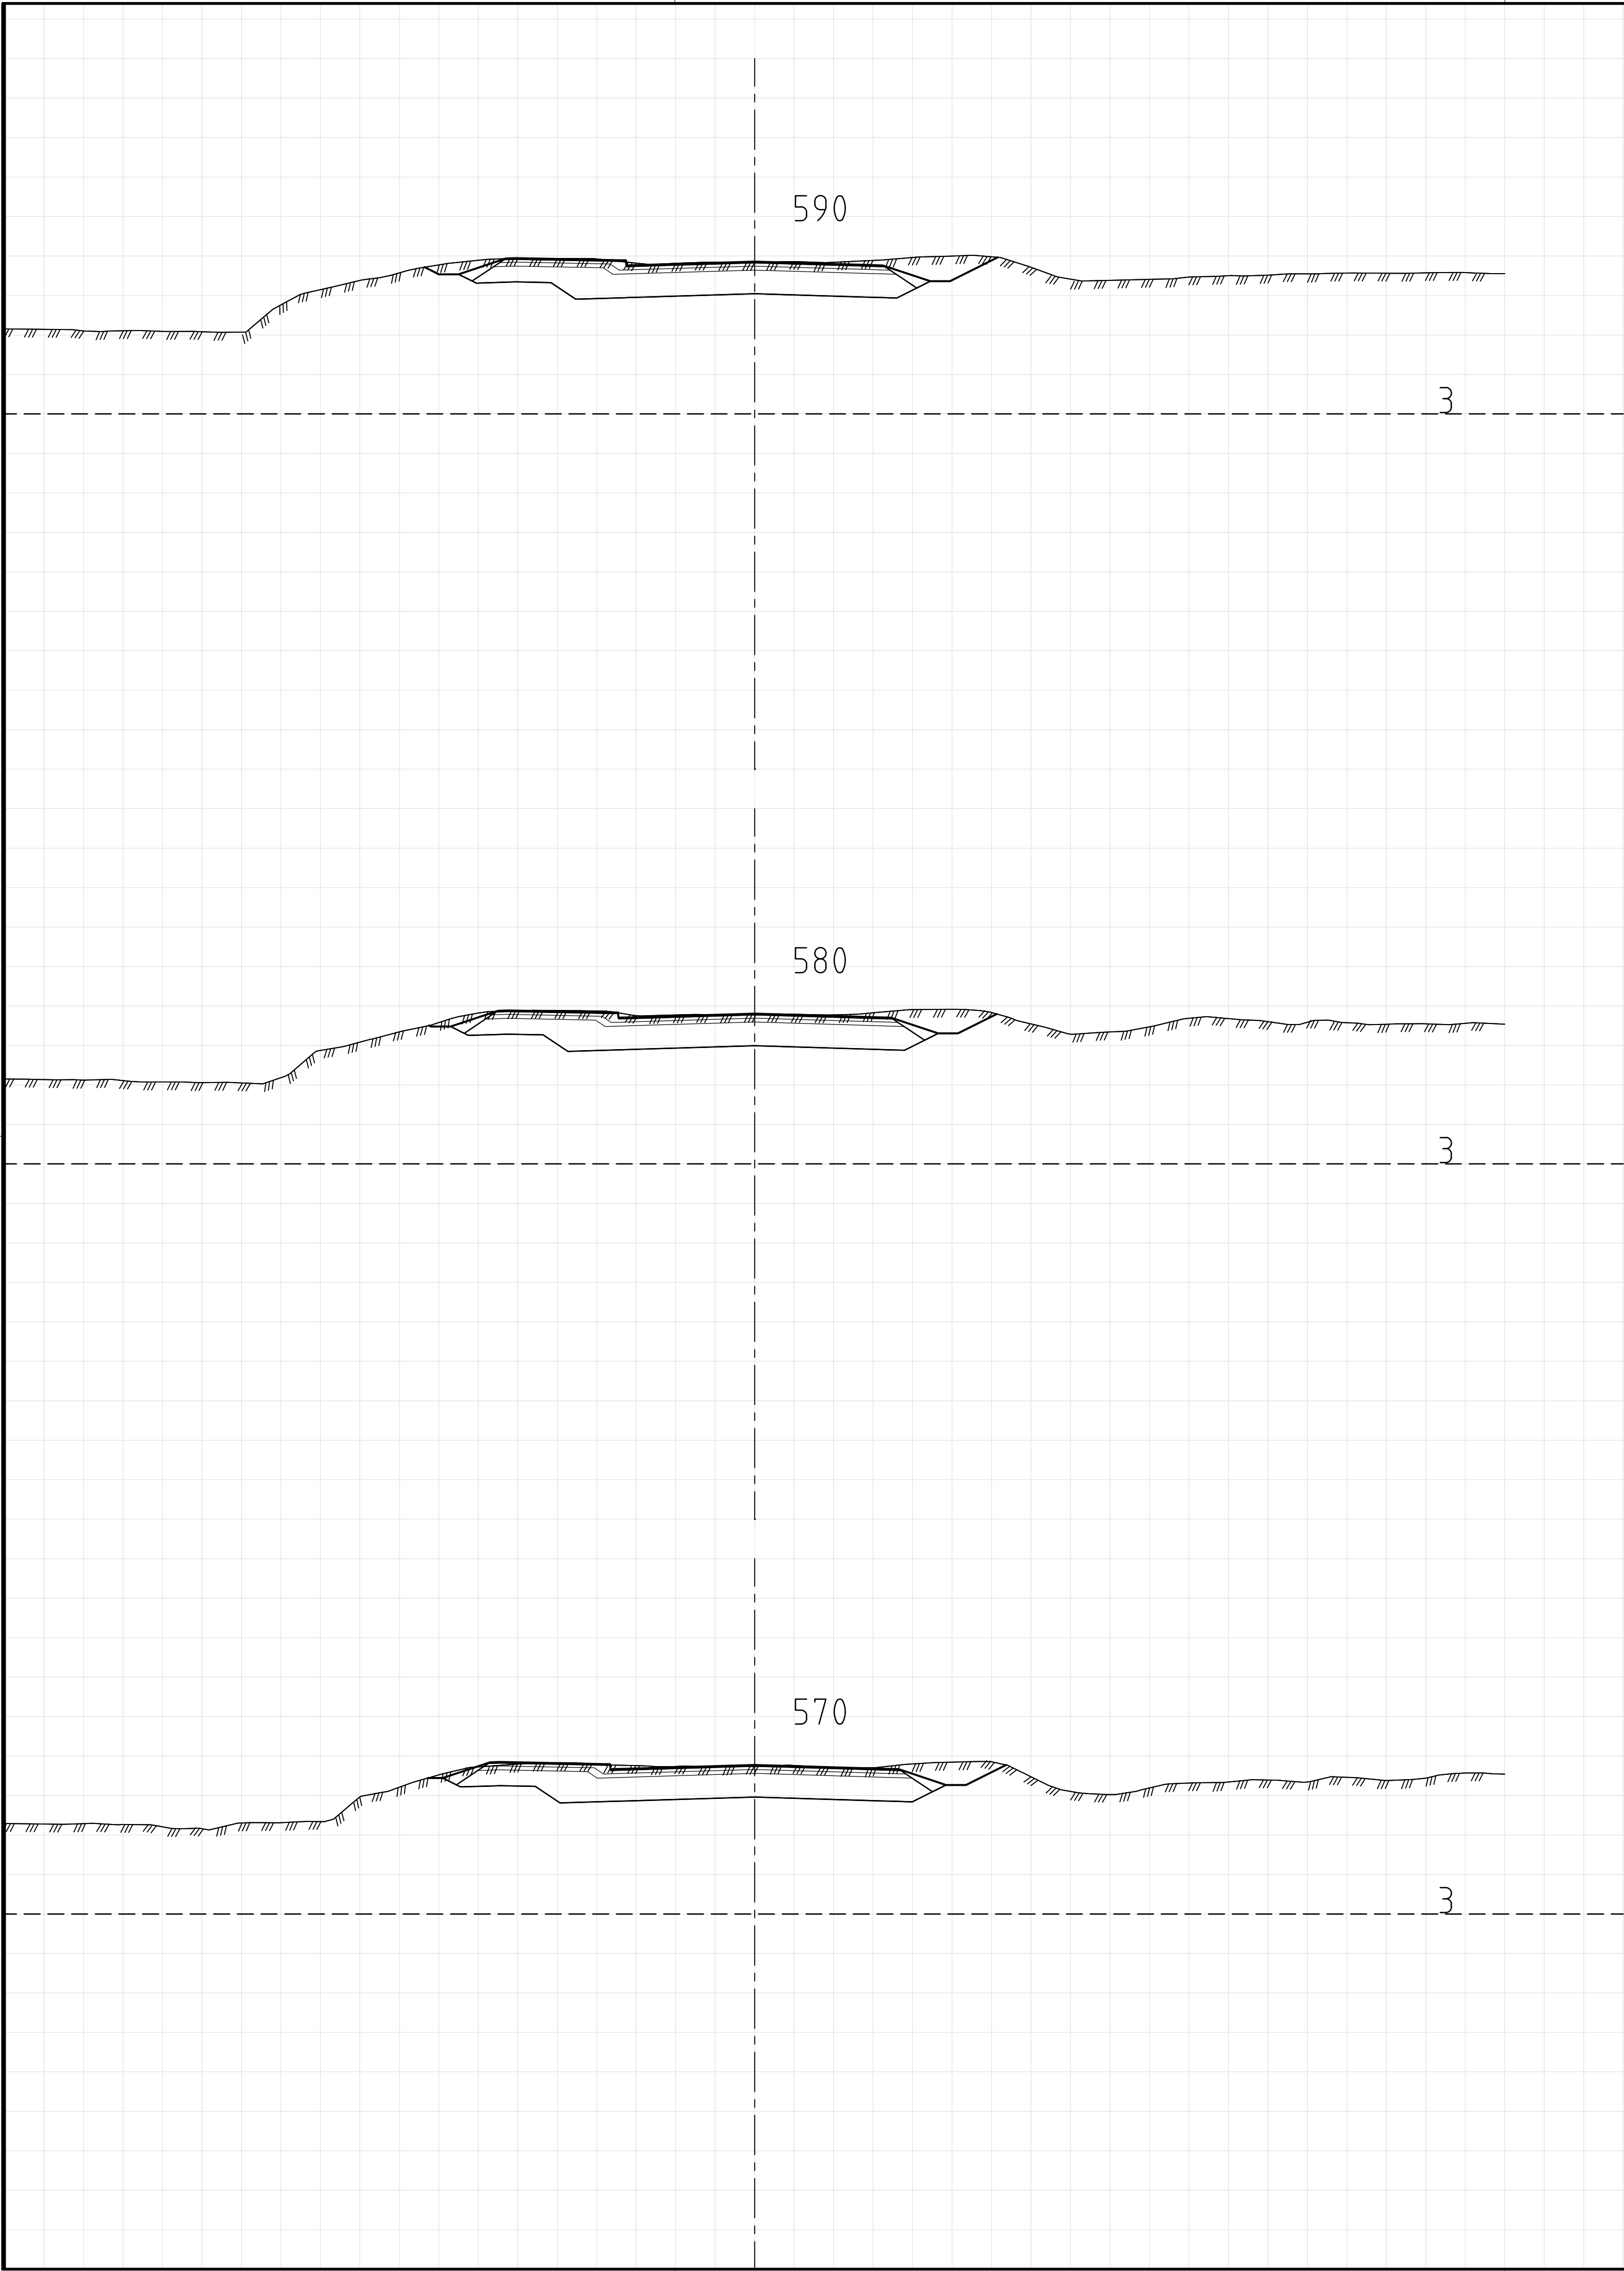

-	-	-	-	-	-
-	-	-	-	-	-
Revisjon	Revisjonen gjelder	Utarb	Kontr	Godkjent	Rev. dato
 Fv. 828 Herøy Ny Herøysundet bru Tverrprofiler 570-590 Vegmodell 16000 Reguleringsplan		Tegningsdato	26.04.2021		
		Bestiller	C. H. Forsmo		
		Produsert av	Nordland fylkeskommune		
		Prosjektnummer	8803075		
		Arkivreferanse	20/35914		
		Målestokk (format)	1:200 (A1)		
		Koordinatsystem	EUREF89 NTM12 / NN2000		
Utarbeidet av	Kontrollert av	Godkjent av	Konsulentarkiv	Tegningsnummer / revisjonsbokstav	
Ø. Wasmuth	-	-	-	U113 -	