


TEGNFORKLARING

PBL § 12-3 DETALJREGULERING

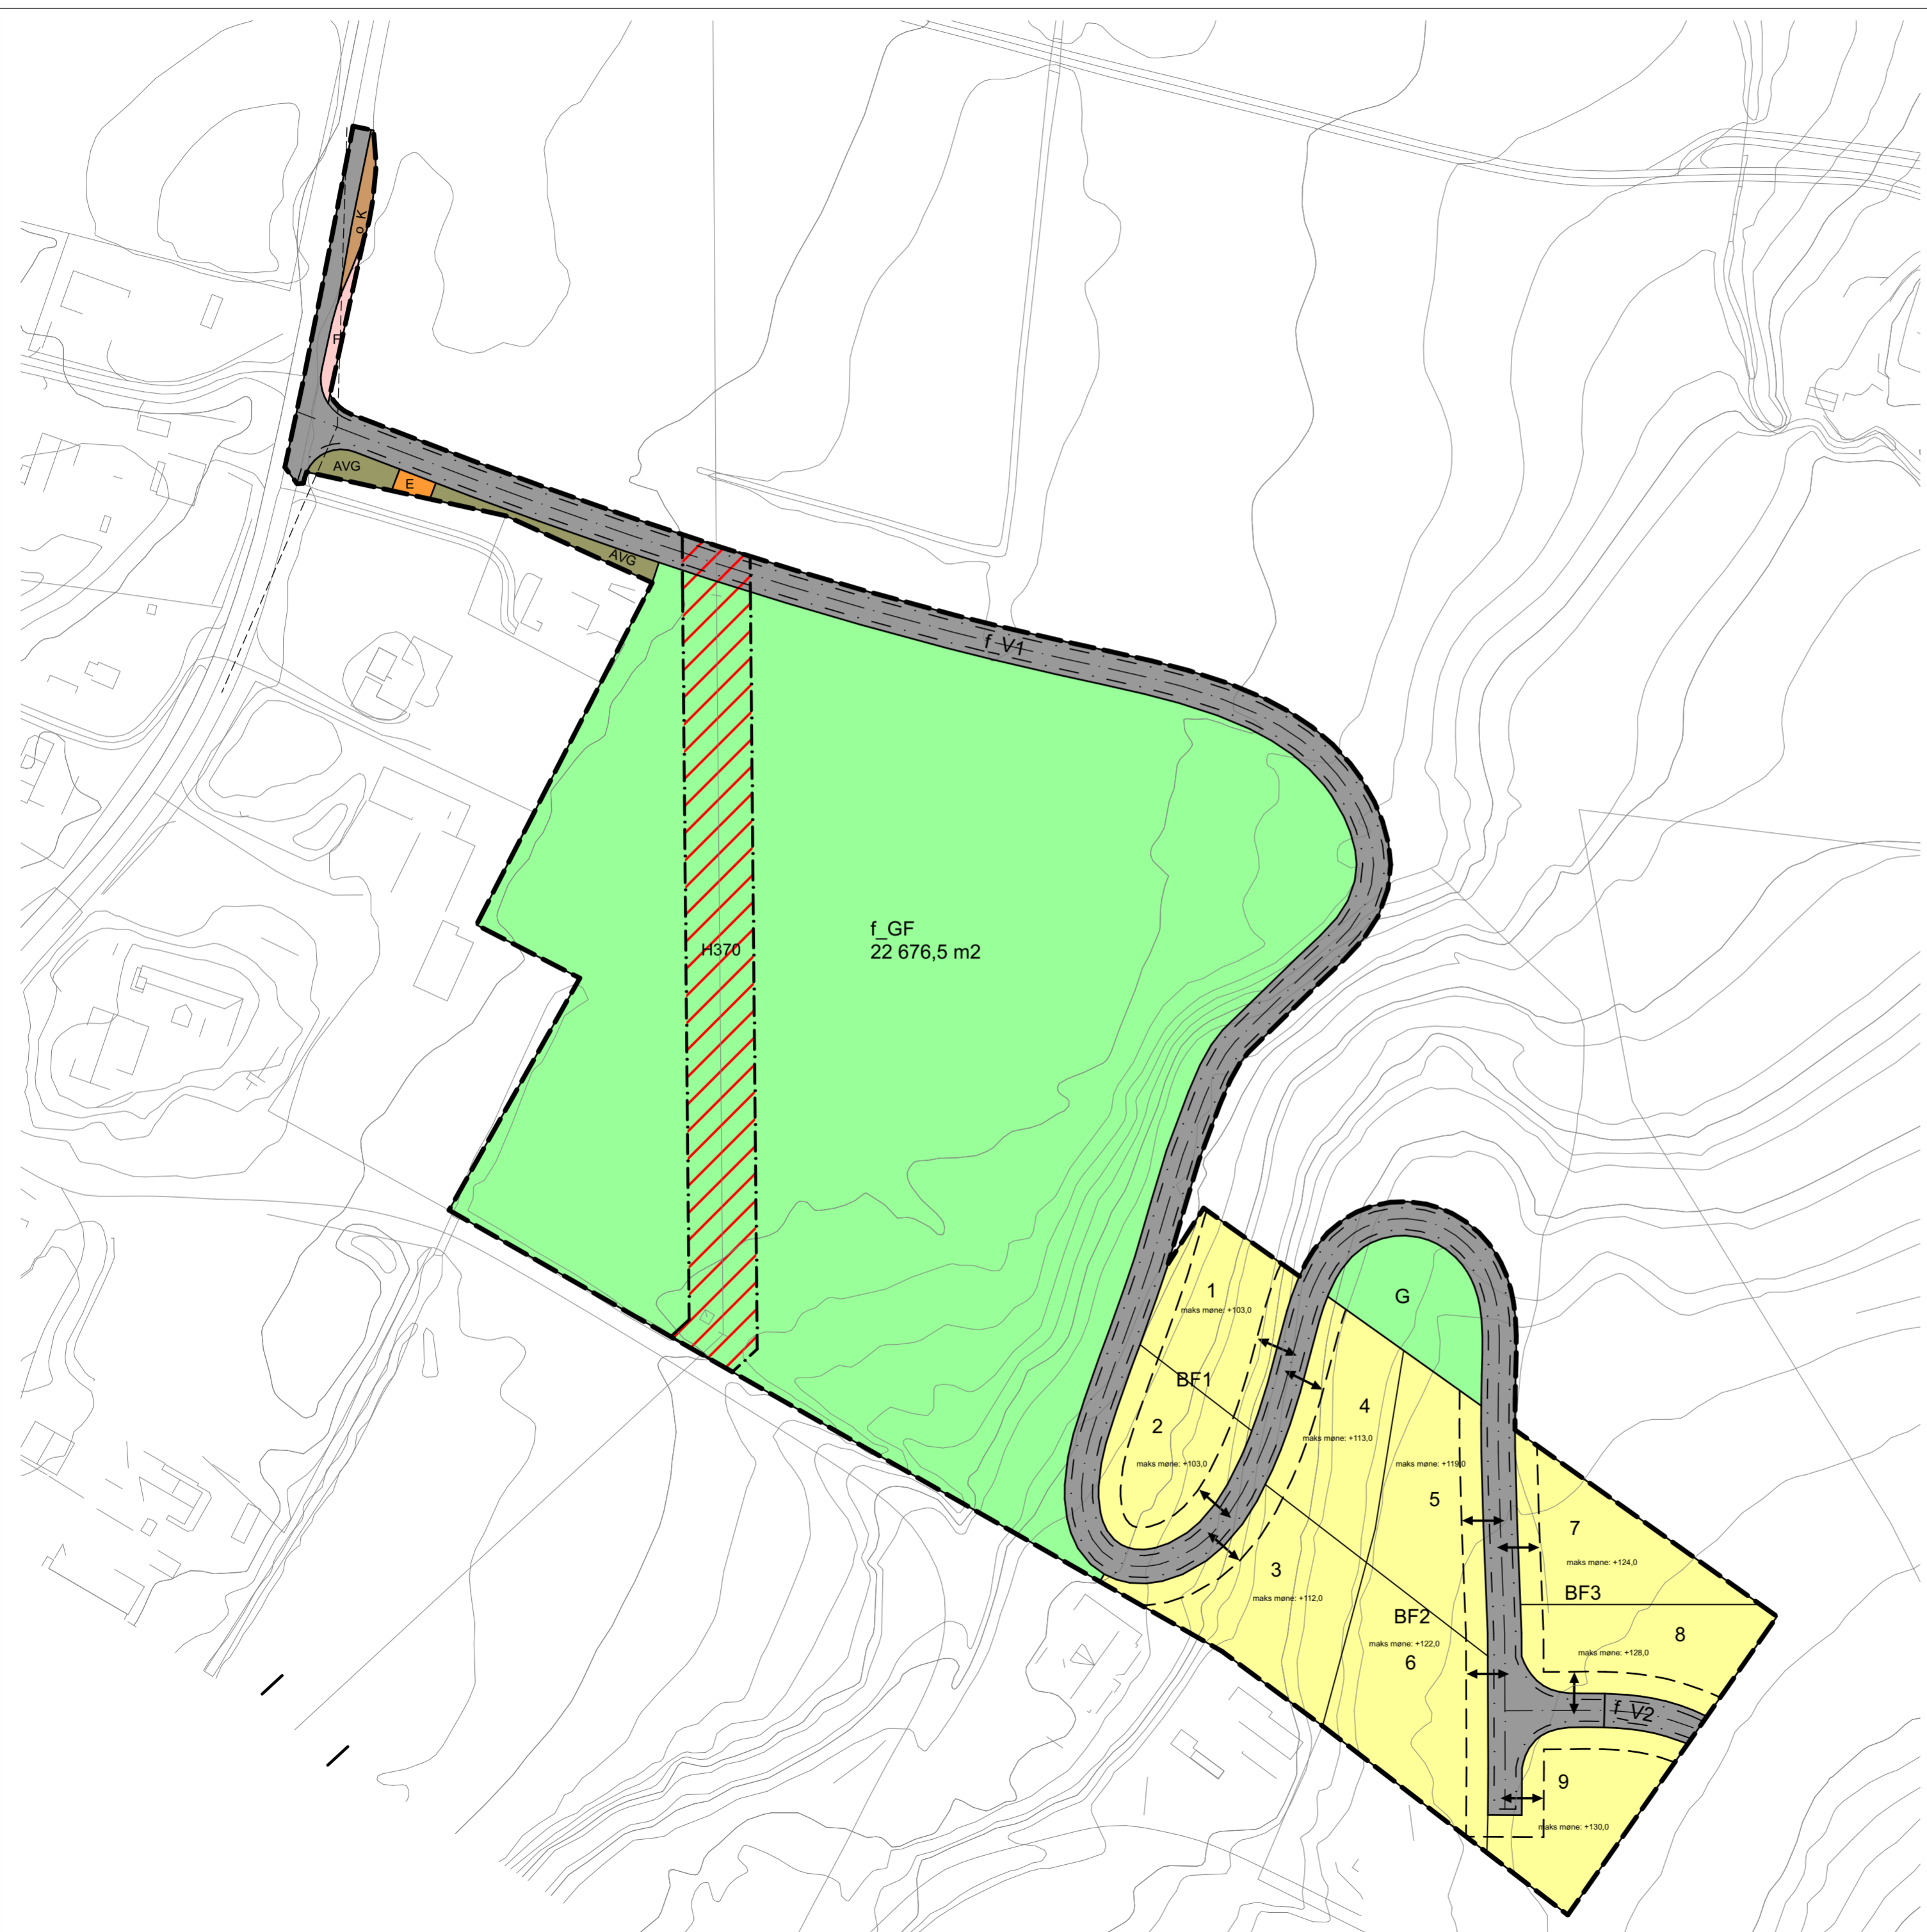

Arealformål etter §12-5

Bebyggelse og anlegg (§12-5 nr. 1)

- BF** Frittliggende småhusbebyggelse
- E** Energiannlegg

Samferdselsanlegg og teknisk infrastruktur (§12-5 nr. 2)

- V** Vei
- F** Fortau
- AVG** Annan veggrunn - grøntareal
- KH** Kollektivholdeplass

Grønnstruktur (§12-5 nr. 3)

- G** Grønnstruktur
- GF** Friluftsmål

Hensynssoner (§12-6)

- H370** Faresone luftstrekk

Linjesymbol m.v.

- Planens begrensning
- Formålsgrense
- Hensynsgrense

Rp Juridisk Linje

- Senterlinje
- Kant kjørebane
- Byggegrense
- Frisiktslinje


Rp Juridisk Punkt

- Avkjørsel

Kartopplysninger:

Koordinatsystem: UTM sone 32/ EureF89
Høydegrunnlag: NN2000

Målestokk:

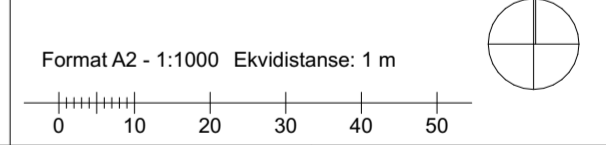

Forslagsstiller: BOXS Arkitektstudio AS	Tegningsnr: A10-01	Dato: 14.4.2021
Revisjon	Dato	Saksnr. Signatur

Detailregulering

SØNDRE ØREN

Med tilhørende reguleringsbestemmelser

Saksbehandling etter plan- og bygningsloven	PLANKART DOKUMENTNR	BESTEMMELSER DOKUMENTNR	ILLUSTRASJON DOKUMENTNR	DATO
Kunngjøring av oppstart av arbeidet				27.11.2020
1.gangs behandling				
Offentlig høring				
2.gangs behandling				
Kommunestyrets vedtak				

Kunngjøring om vedtatt plan
Saksbehandler: Frode Brokhaug

