


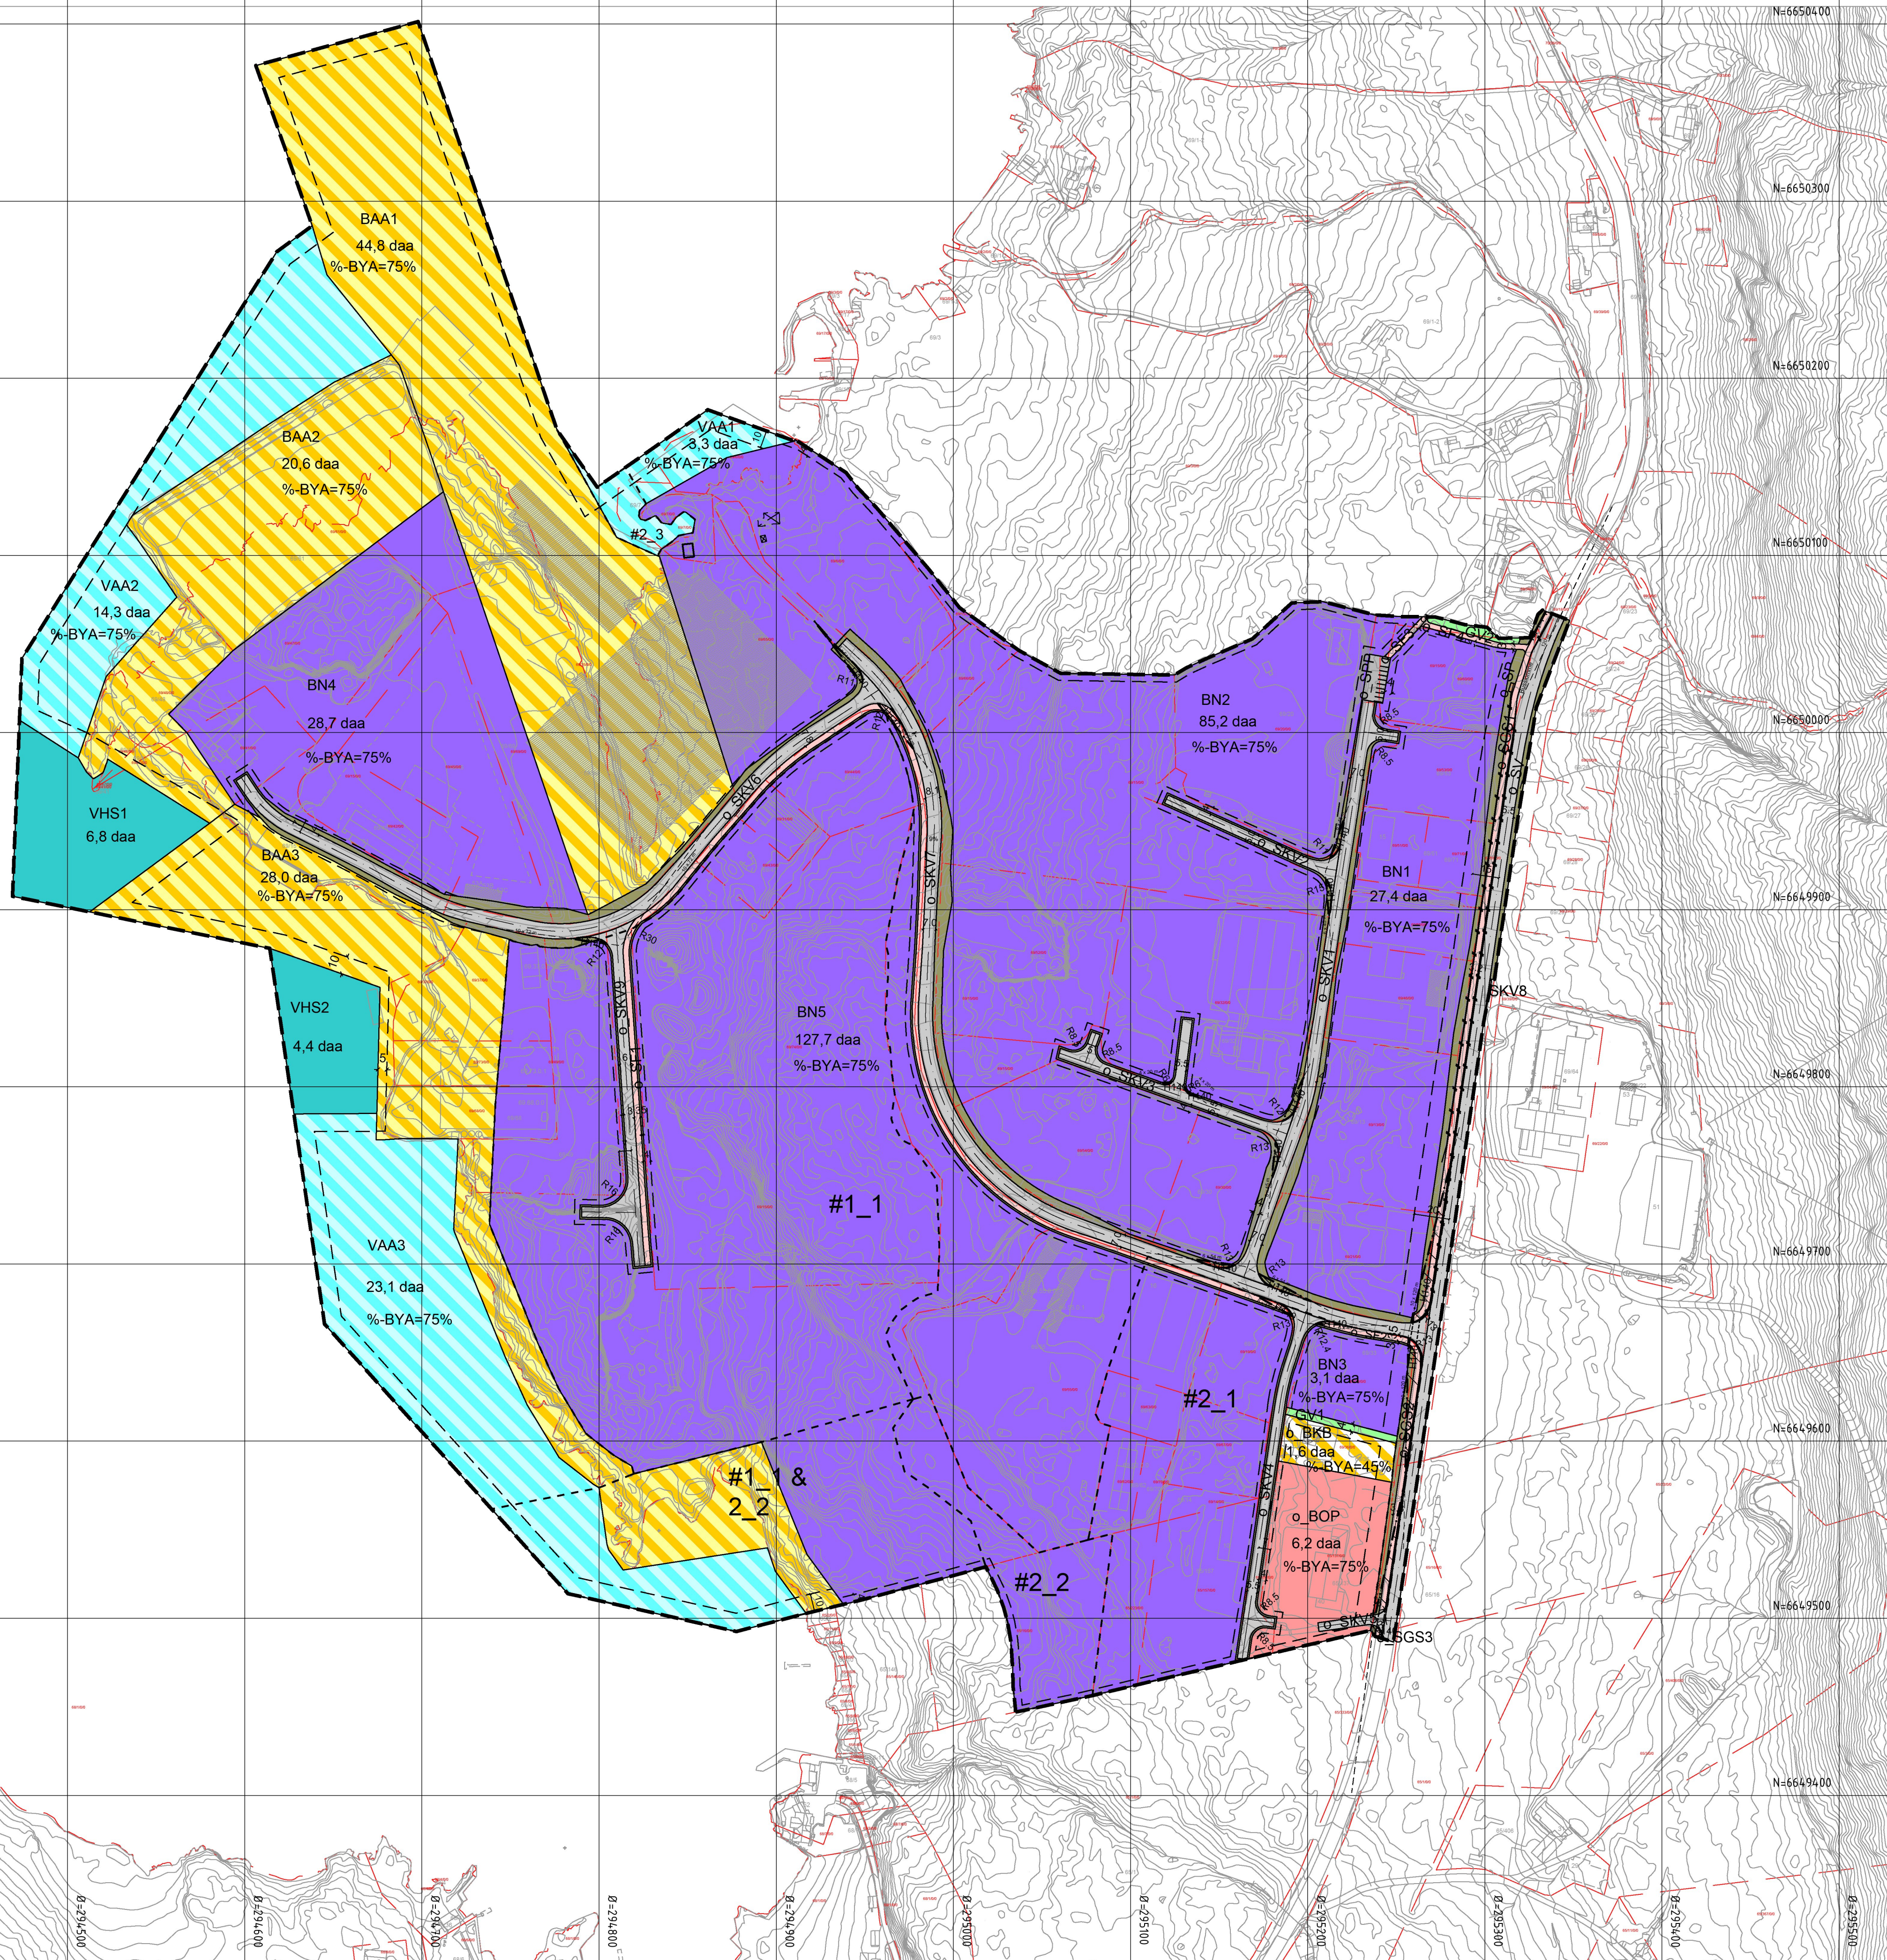

Teiknforklaring

Reguleringsplan PBL 2008

§12-5. Nr. 1 - Bygninger og anlegg

- BOP Offentlig eller privat tenesteyting (1160)
- BN Næringsbygninger (1300)
- BKB Kombineret byggle- og anleggsformål (1800)
- BAA Angitt byggle- og anleggsformål kombinert med andre angitte hovedformål (1900)

§12-5. Nr. 2 - Samferdselsanlegg og teknisk infrastruktur

- SV Veg (2010)
- SKV Køyreveg (2011)
- SF Fortau (2012)
- SGS Gang-/sykkelveg (2015)
- SVG Annan veggrunn - grøntareal (2019)
- SP Leskur/plattformtak (2026)
- SPP Parkeringsplasser (2082)

§12-5. Nr. 3 - Grøntstruktur

- GV Vegetasjonsskjerm (3060)

§12-5. Nr. 6 - Bruk og vern av sjø og vassdrag, med tilhørende strandsone

- VHS Hamneområde i sjø (6220)
- VAA Angitt formål i sjø og vassdrag med eller utan tilhørende strandsone kombinert med andre angitte hovedformål (6900)

§12-6 - Omsynssoner

- Friskt (140)

§12-7 - Føresegnområder

- #1 Utforming (1)
- #2 Vikår for bruk av arealer, bygninger og anlegg (2)

Linjesymbol

- Plangrense
- Formålgrense
- Bestemmelsegrense
- Byggegrense (1211)
- Bebyggelse som inngår i planen (1214)
- Bebyggelse som forutsettes fjernet (1215)
- Regulert senterlinje (1221)
- Friskitlinje (1222)
- Regulert parkeringsfelt (1225)
- Regulert følgingsperfelt (1226)
- Regulert støttemur (1228)
- Sikringsgjerd (1235)
- Grense for sikringsone
- Måle og avstandslinje (1259)

Kartopplysningar

Kjelde for basiskart: Fitjar kommune, FKB N1
Dato for basiskart: 23.09.21
Koordinatsystem: UTM sone 32 basert på EUREF89/WGS84
Høgdegrunnlag: NN2000

Ekvidistanse 1 m

Kartmålestokk: 1:2000 (A1)

0 25 50 75 100 m



Detaljregulering
for Arskog Industriområde, gnr/bnr 69/15 m.fl.
Med tilhørende føresegner

Arealplan-ID:
4615_201701

Forslagstillar:
Fitjar kommune

SAKSHANDSAMING ETTER PLAN- OG BYGNINGSLOVA

SAKS-NR.	DATO	SIGN.
Dato 28.09.2021	Revisjon	Nye fortau o. SF1-2, ny internveg o. SKV9
Dato 19.03.2020	Revisjon	Justert byggegrense mot fv. 545 (o. SV)
Dato 01.03.2018	Revisjon	Klagehandsaming- justert byggegrense, BAA3
Kommunestyret sitt vedtak	47/17	22.11.2017
Ny 2. gongs handsaming		
Offentleg ettersyn frå	til	
2. gongs handsaming	93/17	24.10.17
Offentleg ettersyn frå 23.06.2017 til 17.08.2017		
1. gangs behandling	54/17	13.06.17
Kunngjering av oppstart av planarbeid		10.03.17
Oppstartsmøte.....		
PLANEN ER UTARBEIDD AV:	PROSjNR.	DATO
	161038	12.10.17
	SIGN.	

Det stadfestas at planen er i samsvar med kommunestyret sitt vedtak

Dato

Plansjef