
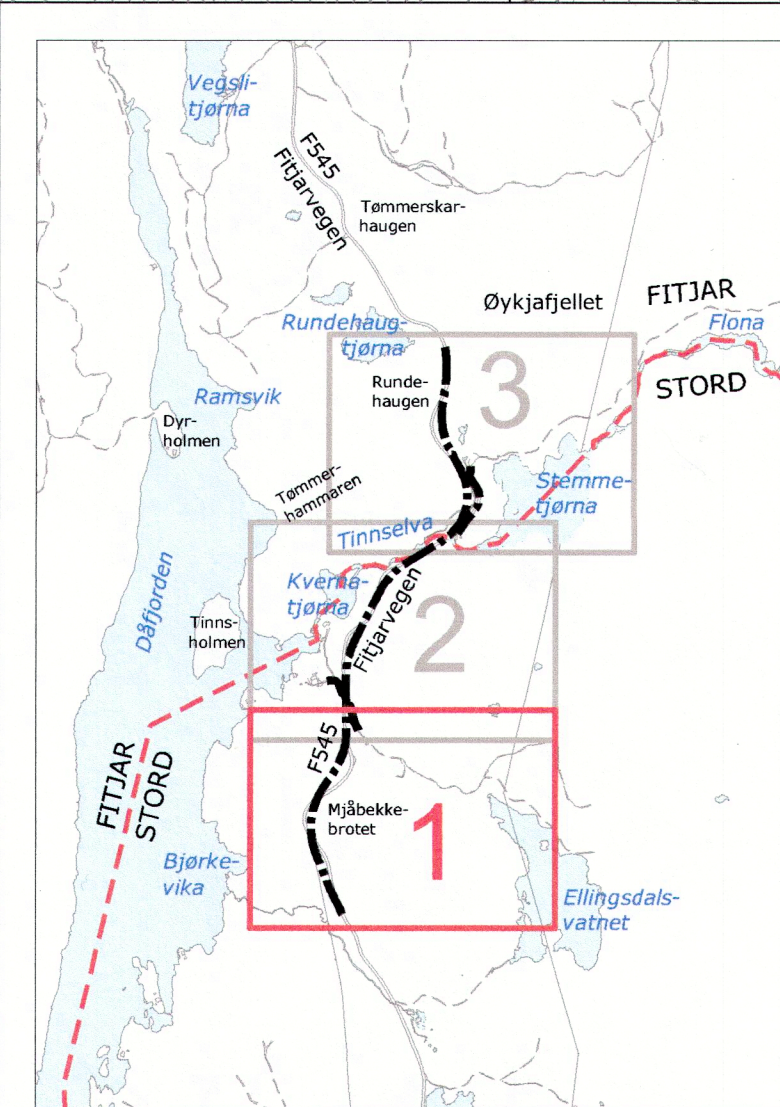


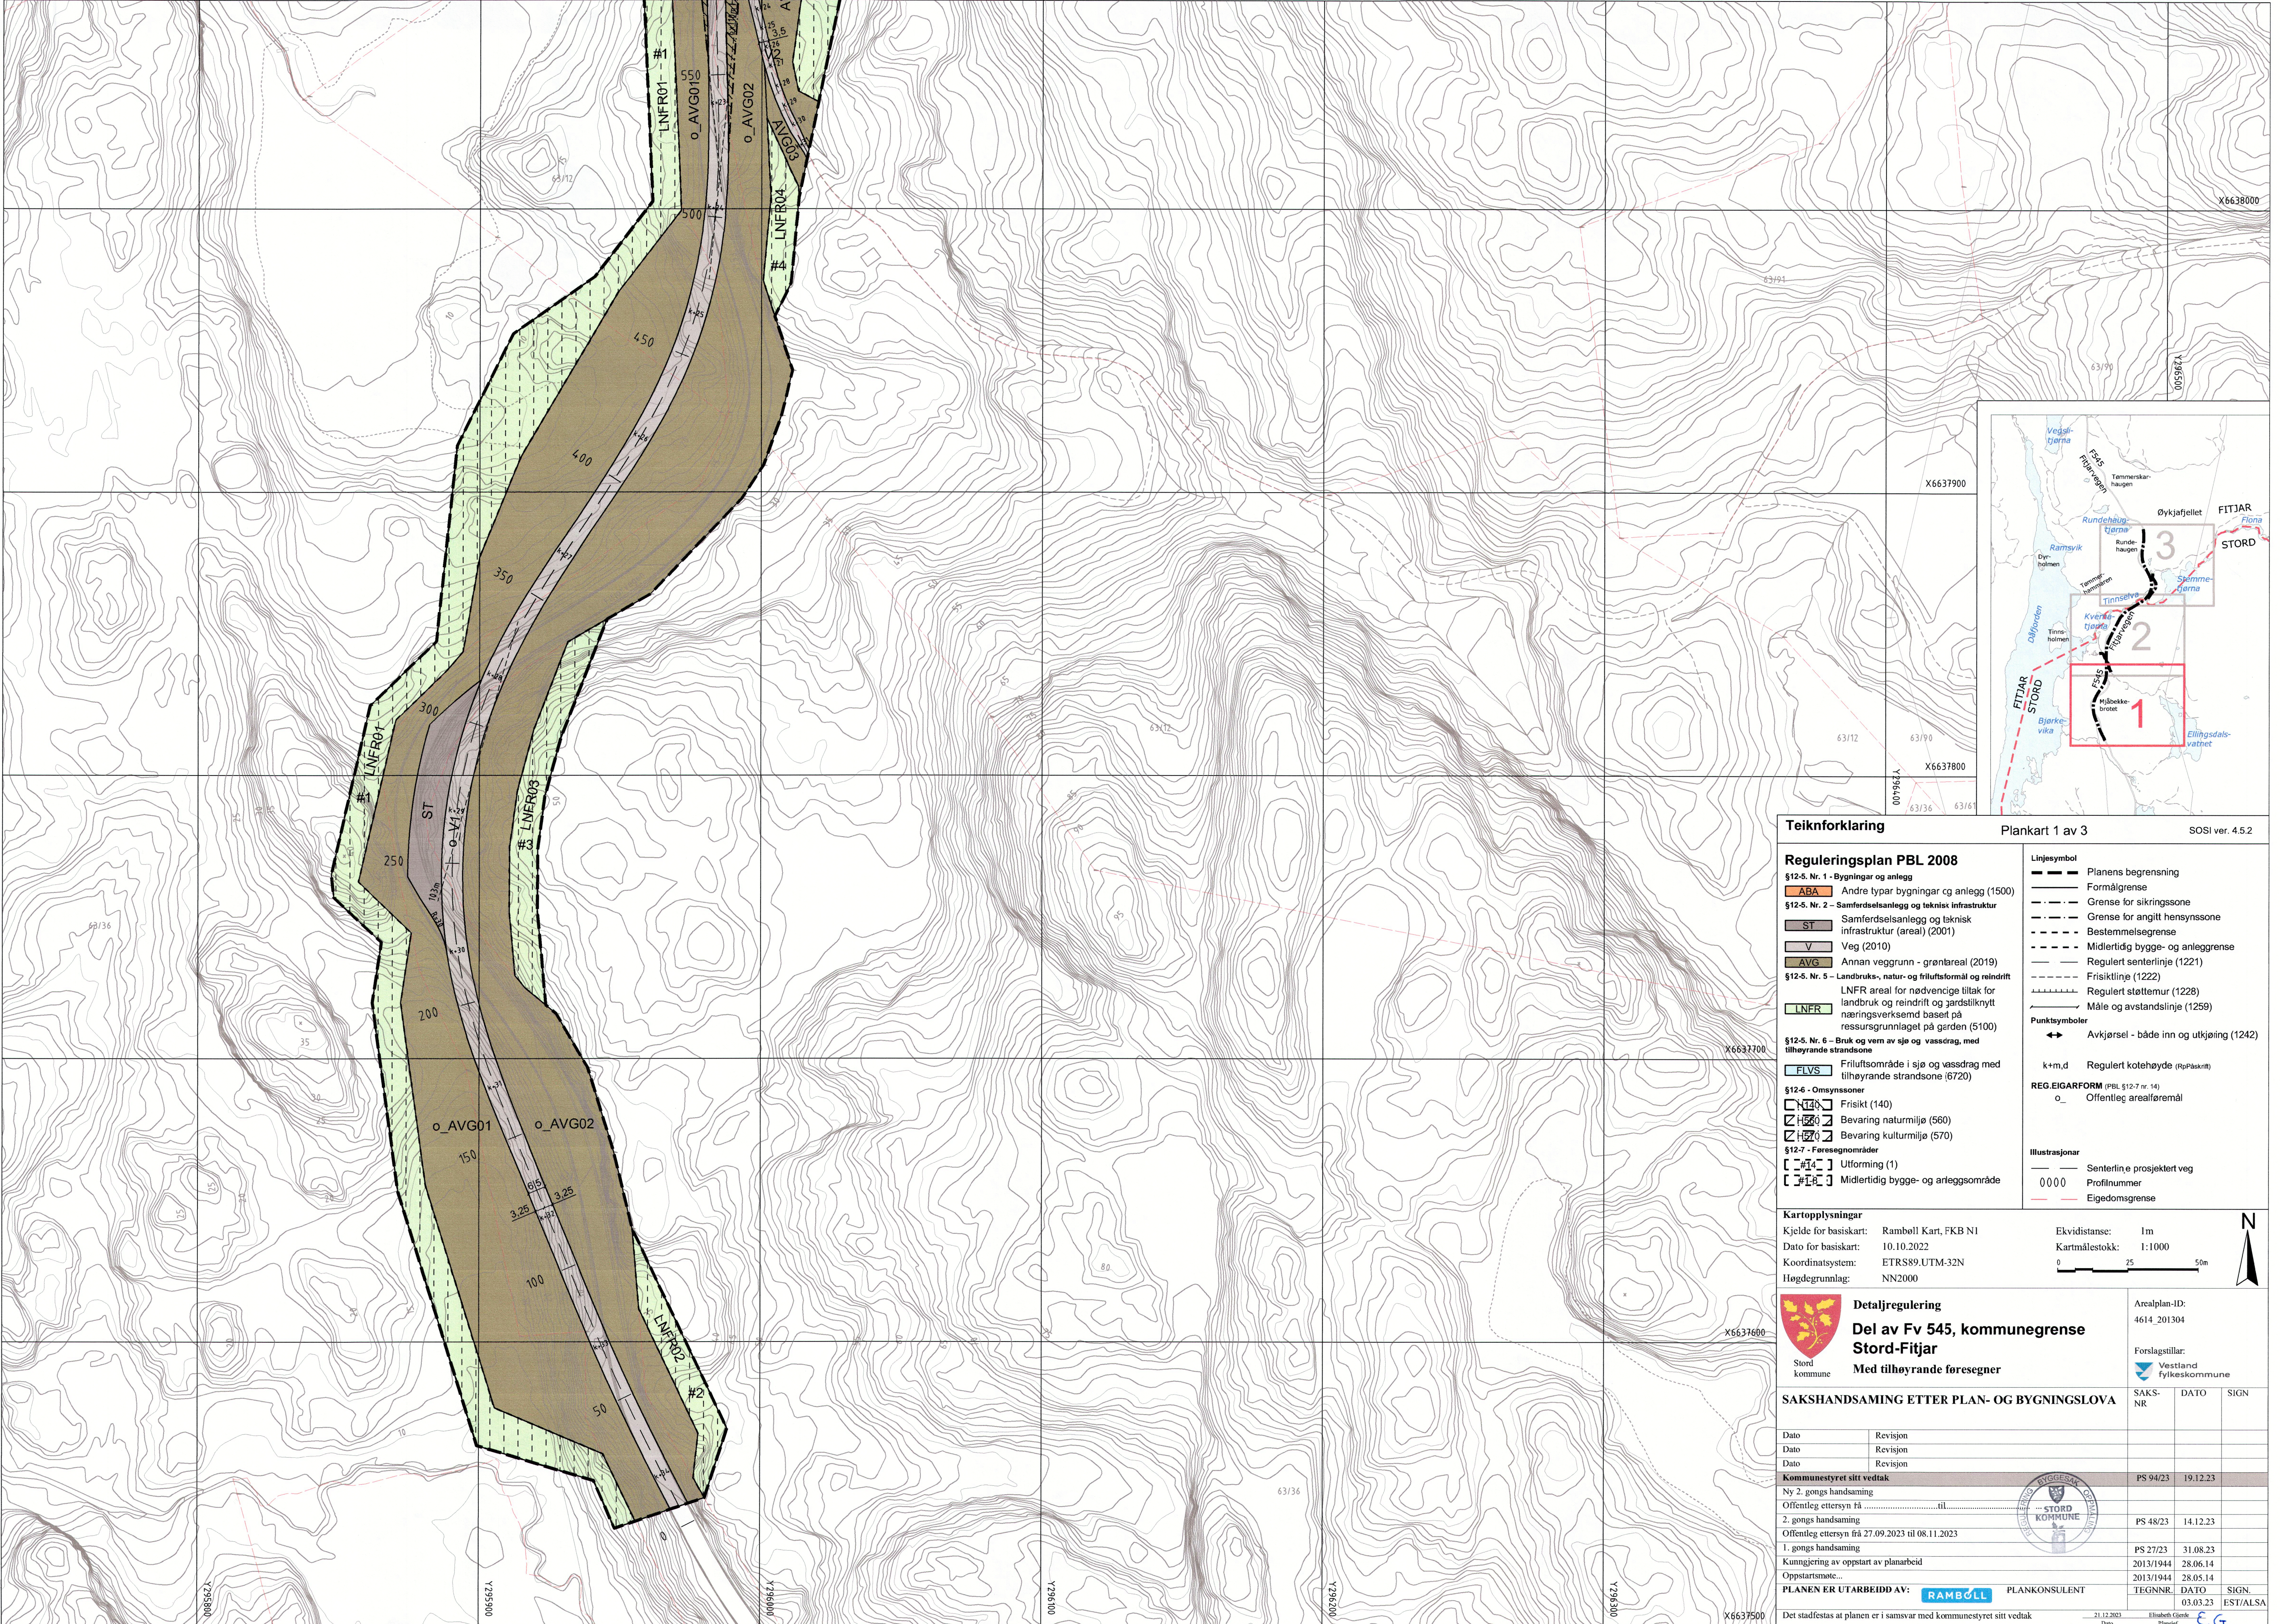

Teiknforklaring Plankart 1 av 3 SOSI ver. 4.5.2

Reguleringsplan PBL 2008

- §12-5. Nr. 1 - Bygninger og anlegg
 - ABA Andre typar bygningar og anlegg (1500)
- §12-5. Nr. 2 - Samferdselsanlegg og teknisk infrastruktur
 - ST Samferdselsanlegg og teknisk infrastruktur (areal) (2001)
 - V Veg (2010)
 - AVG Annan veggrunn - grøntareal (2019)
- §12-5. Nr. 5 - Landbruks-, natur- og friluftsmål og reindrift
 - LNFR LNFR areal for nødvendige tiltak for landbruk og reindrift og jardsstykknæringsverksømd basert på ressursgrunnlaget på garden (5100)
- §12-5. Nr. 6 - Bruk og vern av sjø og vassdrag, med tilhørende strandsone
 - FLVS Friluftsområde i sjø og vassdrag med tilhørende strandsone (6720)
- §12-6 - Omsynssoner
 - N140 Frisikt (140)
 - H560 Bevaring naturmiljø (560)
 - H570 Bevaring kulturmiljø (570)
- §12-7 - Føresegnområder
 - #14 Utforming (1)
 - #18 Midlertidig bygge- og anleggsområde

- Linjesymbol
- Planens begrensning
 - Formålgrense
 - Grense for sikringssone
 - Grense for angitt hensynssone
 - Bestemmelsegrense
 - Midlertidig bygge- og anleggsgrense
 - Regulert senterlinje (1221)
 - Regulert støttemur (1228)
 - Måle og avstandslinje (1259)
- Punktsymboler
- Avkjørsel - både inn og utkjøring (1242)
- k+m,d Regulert kotehøyde (R0/Plaskn0)
- REG.EIGARFORM (PBL §12-7 nr. 14)
- O Offentleg arealføremål

- Illustrasjonar
- Senterlinje prosjektert veg
 - Profilnummer
 - Eigedomsgrense

Kartopplysningar

Kjelde for basiskart: Rambøll Kart, FKB N1

Dato for basiskart: 10.10.2022

Koordinatsystem: ETRS89, UTM-32N

Høgdegrunnlag: NN2000

Ekvidistanse: 1m

Kartmålestokk: 1:1000

0 25 50m

N

Detaljregulering

Del av Fv 545, kommunegrense

Stord-Fitjar

Med tilhørende føresegnar

Stord kommune

Vestland fylkeskommune

Arealplan-ID: 4614_201304

Forslagstillar: Vestland fylkeskommune

SAKSHANDSAMING ETTER PLAN- OG BYGNINGSLOVA

Dato	Revisjon			
Dato	Revisjon			
Dato	Revisjon			
Kommunestyret sitt vedtak		PS 94/23	19.12.23	
Ny 2. gongs handsaming				
Offentleg ettersyn fråtil.....				
2. gongs handsaming				
Offentleg ettersyn frå 27.09.2023 til 08.11.2023				
1. gongs handsaming				
Kommisjonen av oppstart av planarbeid		PS 27/23	31.08.23	
Oppstartsmøte...		2013/1944	28.06.14	
PLANEN ER UTARBEID AV: RAMBØLL PLANKONSULENT		2013/1944	28.05.14	
DET STADFESTAS AT PLANEN ER I SAMSVAR MED KOMMUNESTYRET SITT VEDTAK		TEGNERN	DATO	SIGN.
		03.03.23	03.03.23	EST/ALSA