
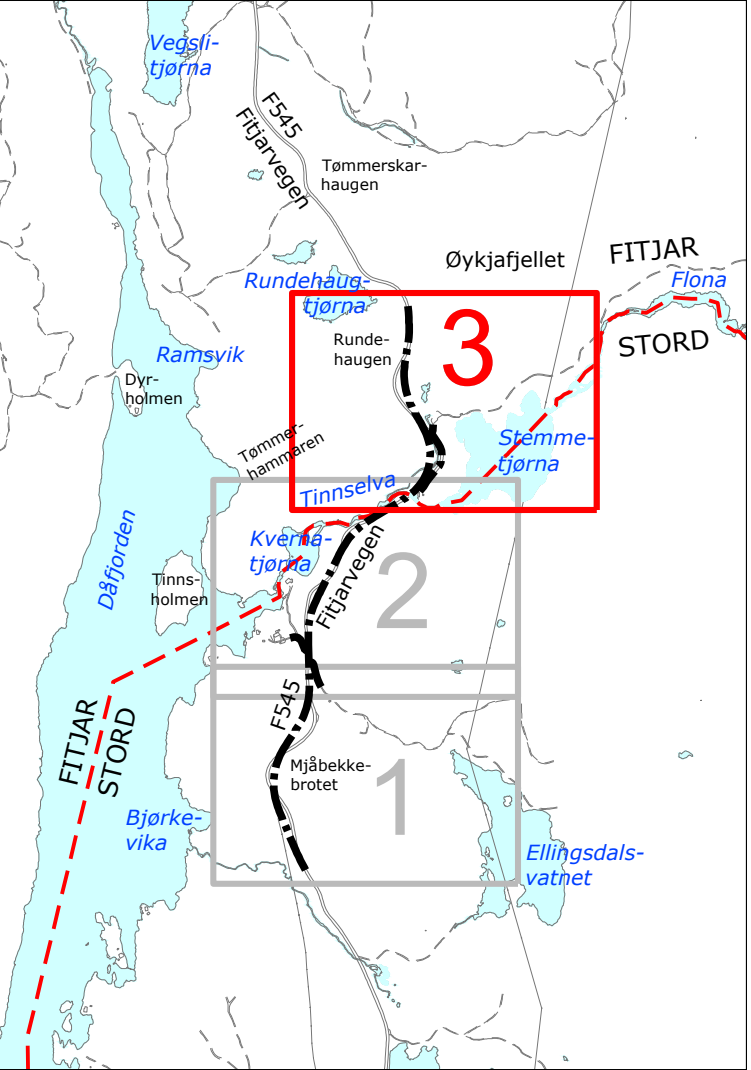


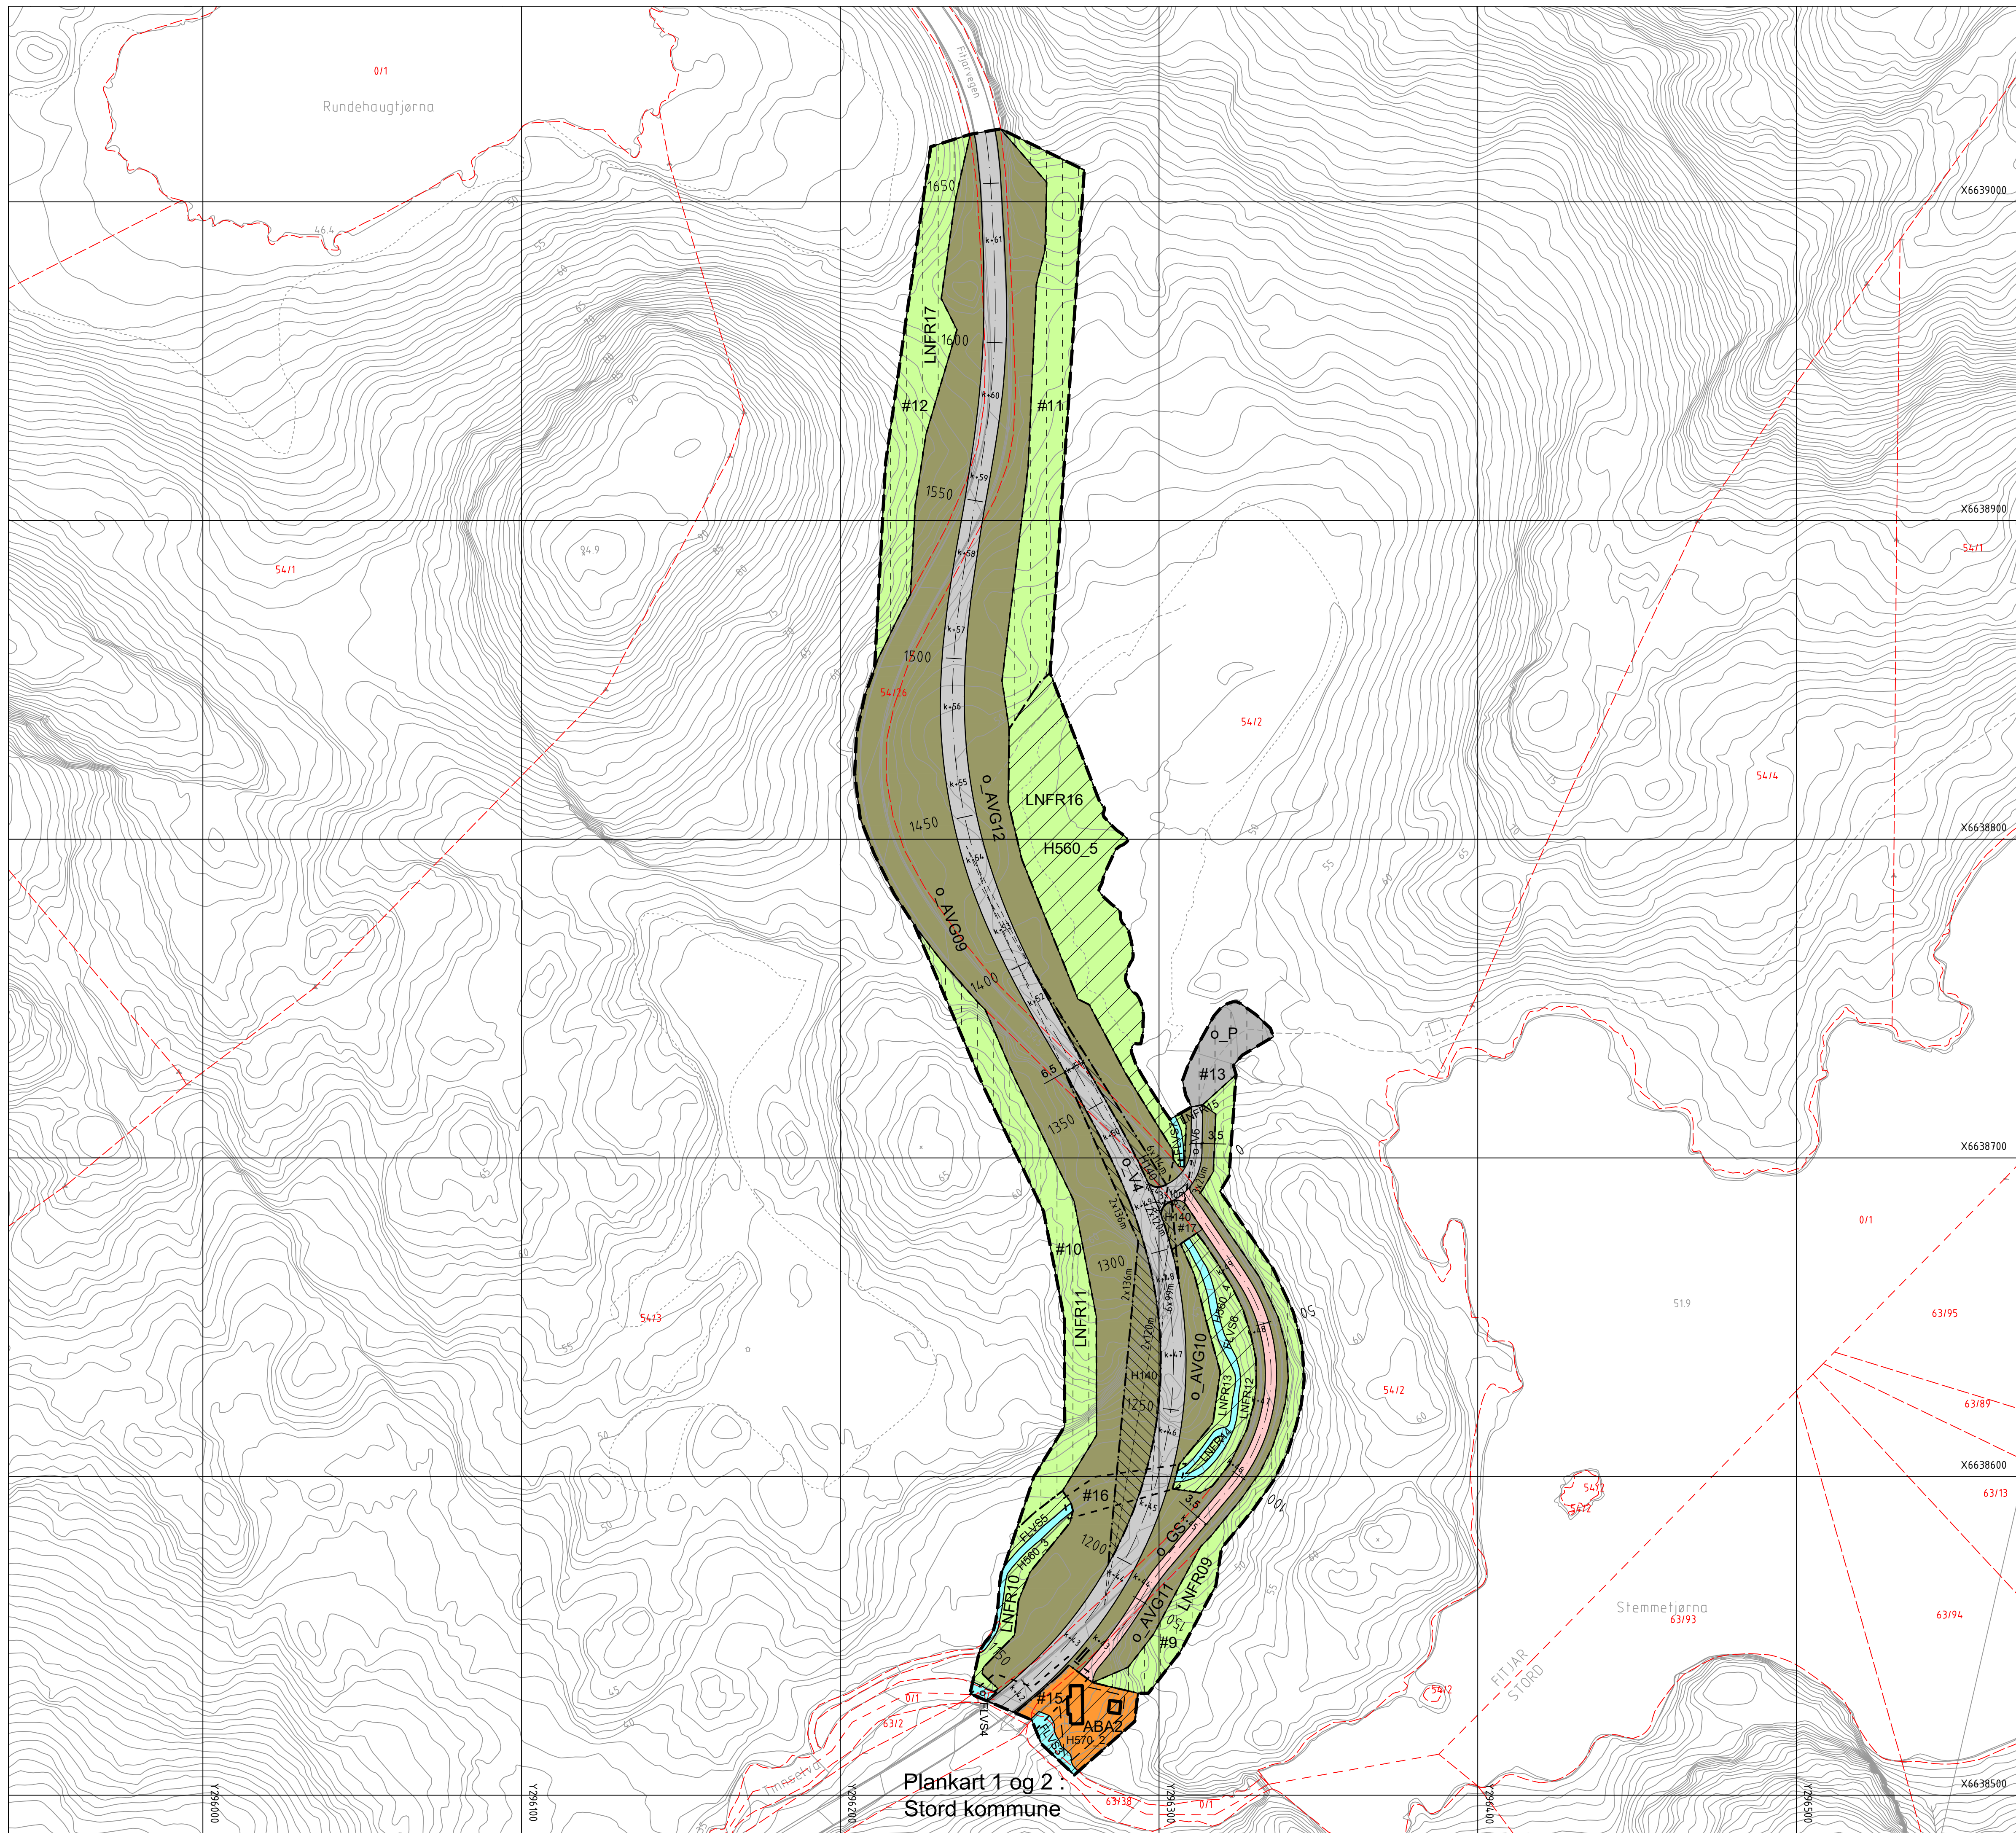

Teiknforklaring

Plankart 3 av 3

SOSI ver. 4.5.2

Reguleringsplan PBL 2008

\$12-5. Nr. 1 - Bygninger og anlegg	
ABA	Andre typiske bygninger og anlegg (1500)
\$12-5. Nr. 2 - Samferdselsanlegg og teknisk infrastruktur	
V	Veg (2010)
GS	Gang-/sykkelvei (2015)
AVG	Annen veggrunn - grøntareal (2019)
P	Parkeringsplasser (2080)
\$12-5. Nr. 5 - Landbruks-, natur- og friluftsmål og reindrift	
LNFR	LNFR areal for nødvendige tiltak for landbruk og reindrift og gardstykknytt næringsvirksomhet basert på ressursgrunnlaget på garden (5100)
\$12-5. Nr. 6 - Bruk og vern av sjø og vassdrag med tilhørende strandsone	
FLVS	Friluftsområde i sjø og vassdrag med tilhørende strandsone (6720)
\$12-6 - Omsynssoner	
H140	Friskilt (140)
H560	Bevering naturmiljø (560)
H570	Bevering kulturmiljø (570)
\$12-7 - Føresognområder	
#15	Utforming (1)
#16-17	Vilkår for bruk av arealer, bygninger og anlegg (2)

	Midlertidig bygge- og anleggsområde
	
	Planens begrensning
	Formålgrense
	Grense for sikringssone
	Grense for angitt hensynssone
	Bestemmelsegrense
	Midlertidig bygge- og anleggsgrense
	Bygg, kulturminner, mm. som skal bevares (1210)
	Sammenfaller med (1210)
	Byggegrense (1211)
	Regulert senterlinje (1221)
	Friskiltlinje (1222)
	Måle og avstandslinje (1259)
	
	Stenging av avkjørsel (1241)
	Regulert kotehøyde (RqPAskritt)
REG. EIGARFORM (Pbl. §12-7 nr. 14)	
	Offentleg arealføremål
Illustrasjoner	
	Senterlinje prosjektert veg
	Profilnummer
	Eigedoms grense

Kartopplysningar

Kjelde for basiskart: Rambøll Kart, FKB N
 Dato for basiskart: 10.10.2022
 Koordinatsystem: ETRS89.UTM-32N
 Høgdegrunnlag: NN2000

Ekvidistanse: 1m
Kartmålestokk: 1:1000 - arkformat A1



A horizontal scale bar with tick marks at 0, 25, and 50m.



Detaljregulering for
Del av Fv 545, kommunegrense
Stord-Fitjar
Med tilhøyrande føresegner

Arealplan-ID:
4615_201306

Forslagstillar:

 Vestland
fylkeskommune

SAKSHANDSAMING ETTER PLAN- OG BYGNINGSLOVA

Dato	Revisjon			
Dato	Revisjon			
Dato	Revisjon			
Kommunestyret sitt vedtak		65/24	20.06.24	
Ny 2. gongs handsaming				
Offentleg ettersyn frå.....til				
2. gongs handsaming		41/24	20.06.24	
Offentleg ettersyn frå 27.09.2023 til 08.11.2023				
1. gongs handsaming		46/23	19.09.23	
Kunningjering av oppstart av planarbeid			28.06.14	
Oppstartsmøte...			28.05.14	
PLANEN ER UTARBEIDD AV:		TEGNR.	DATO	SIGN.
		PLANKONSULENT	01.03.23	EST/Al SA

Det stadfestas at planen er i samsvar med kommunestyret sitt vedtak

25.06.2024
