

Kartpakke til søknad

om endret areal og MTB

for lokalitet

13337 - Hovdenakken

Lebesby kommune, Troms og Finnmark fylke



SalMar Oppdrett AS

Rapportdato: 05.07.2024

Rapportnummer: 110213114-01-004


Innhold

Introduksjon	2
Vedleggsinformasjon	3
Målestokk	3
Sidestørrelser	3
Avstander	3
Vedlegg 1.1 – Kart i N-5-serie	4
Vedlegg 1.2 – Kommuneplan - Lebesby kommune	9
Vedlegg 1.3 – Sjøkart del 1 – Lyktesektorer og farled	11
Vedlegg 1.4 – Sjøkart del 2 – Dybder, kabler og utslipp	13
Vedlegg 1.5 – Dagens- og omsøkt anlegg	17
Vedlegg 1.6 – Undervannstopografi	20
Vedlegg 1.7 – Lokalitetsoversikt	24

Introduksjon

Kartpakken sin hensikt er å tilfredsstille krav til vedleggsett som presenteres i «*Veileder for utfylling av søknadsskjema for tillatelse til akvakultur i flytende eller landbasert anlegg*» utgitt av fiskeridirektoratet i 2005. Den har også som hensikt å tilfredsstille de krav til akvakultursøknad som det vises til i «*Veileder – søknadsskjema for endring på lokalitet i sjø etter laksetildelingsforskriften*» utgitt av Fiskeridirektoratet januar 2023.

Den omsøkte lokaliteten Hovdenakken ligger i Lebesby kommune, Troms og Finnmark fylke (figur 1).

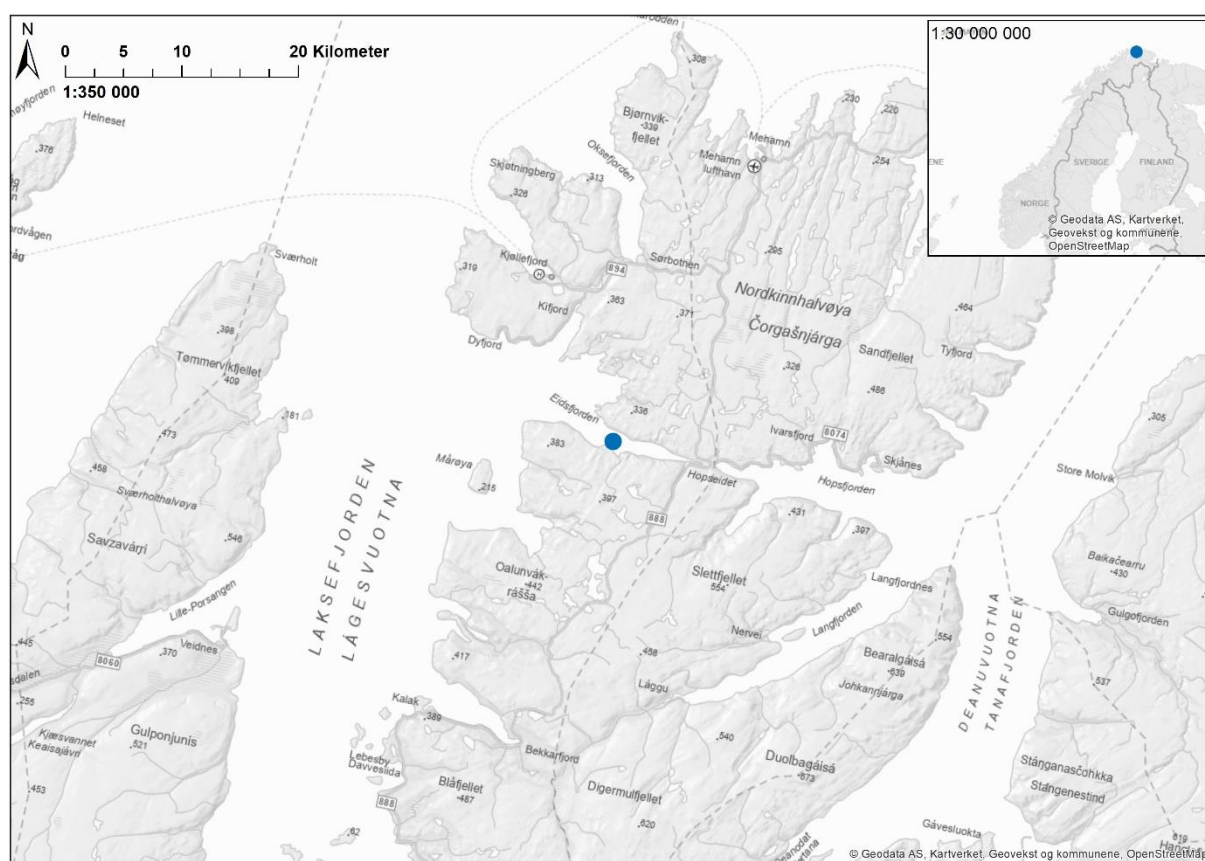

Figur 1. Oversiktskart; plassering av lokaliteten, markert med blå sirkel. Kilder: Geodata AS (2023) og Åkerblå AS (2023) design og plan.

Vedleggsinformasjon

Oppsummert dekkes følgende krav i veilederen i gitt vedlegg (tabell 1). Mer utfyllende informasjon om hva de ulike vedleggene dekker er oppgitt i kapitlene under.

Tabell 1. Innholdet i hvert vedlegg og hvilke krav de dekker i veilederen.

Vedlegg	1.1	1.2	1.3	1.4	1.5	1.6	1.7
Krav							
Andre Akvakulturlokaliteter			X	X			
Kabler, rørledninger				X			
Terskler og andre forhold av betydning for vannutskifting				X			
Anlegget avmerket (inkl. evt. flåte etc)	X	X	X	X	X	X	
Lakseførende vassdrag og utløpspunkt				X			
Kommunens arealplan		X					
Utslipp fra kloakk og industri				X			
Oppdatert kystkontur	X			X			
Koordinatfestede anleggspunkter	X						
Plassering av strømmåler	X						
Anlegget skissert med f.eks. fortøyingssystem, krager, lys					X		
Farled og lyktesektorer			X				
Egenmålte bunndata (olex)						X	
Oversikt over disponible lokaliteter							X
Signeringsdokument							

Målestokk

Hva som illustreres på en gitt målestokk er avhengig av hvilken størrelse bakgrunnen har - mye mer vises på en A3-flate enn en A4-flate med samme målestokk. Derfor bør ikke målestokk være førende for hvordan figurer illustreres. Enkelte kart vil derfor presenteres med flere utsnitt, for å lettere vise både detaljer og oversiktsbilde av området.

Sidestørrelser

I dette dokumentet er sidene justert som både A4- og A3-format, og i liggende eller stående format. Dette er for å kunne illustrere gjeldende figurer mest hensiktsmessig og med tilstrekkelig høy oppløsning.

Avstander

Alle avstander er målt i luftlinje, med mindre annet oppgis.

Vedlegg 1.1 – Kart i N-5-serie


Innhold: Figur som illustrerer anlegget (med flåte) skissert med festepunkt, rammepunkt, senterpunkt etc. sammen med oppdatert kystkontur og med en tilhørende liste over koordinatene (tabell V.1.1). Det presenteres to kartutsnitt, hvor et gir et oversiktsbilde og to gir et noe mer detaljert nærbilde.


Utfyller krav: «*Det skal her oppgis koordinater for midtpunktet av det planlagte anlegget med geografisk datum WGS84/Euref-89.*» og «*Søknaden/kartbillag skal også inneholde koordinatfestede ytterpunkt av anlegget i overflaten ...*» og «*Det samme gjelder i noen grad koordinater for fortynningssystemets festepunkter*». Videre oppgis strømmålerposisjon etter pkt. 4.3.4 Strømmåling om at «*Strømmålerens posisjon skal tegnes inn i forhold til anleggets plassering...*». Iht pkt. 1.3.5

I hovedsak vises anlegget (med flåte etc.) slik det er tiltenkt å ligge, nært nok til å kunne identifisere individuelle ankerpunkt for eksempel. I tillegg skal det generelt vise litt av nærliggende landkonturer iht. Pkt. 6.1.3.

Utfyller ikke: Utslipp fra kloakk etc. (dekkes i vedlegg 1.4), kabler etc. (dekkes i vedlegg 1.4).

Kilde: Geodata AS (2024) bakgrunnskart; Kartverket (2024) kystkontur; Olex AS (2024) programvare og Åkerblå AS (2024) design og plan.

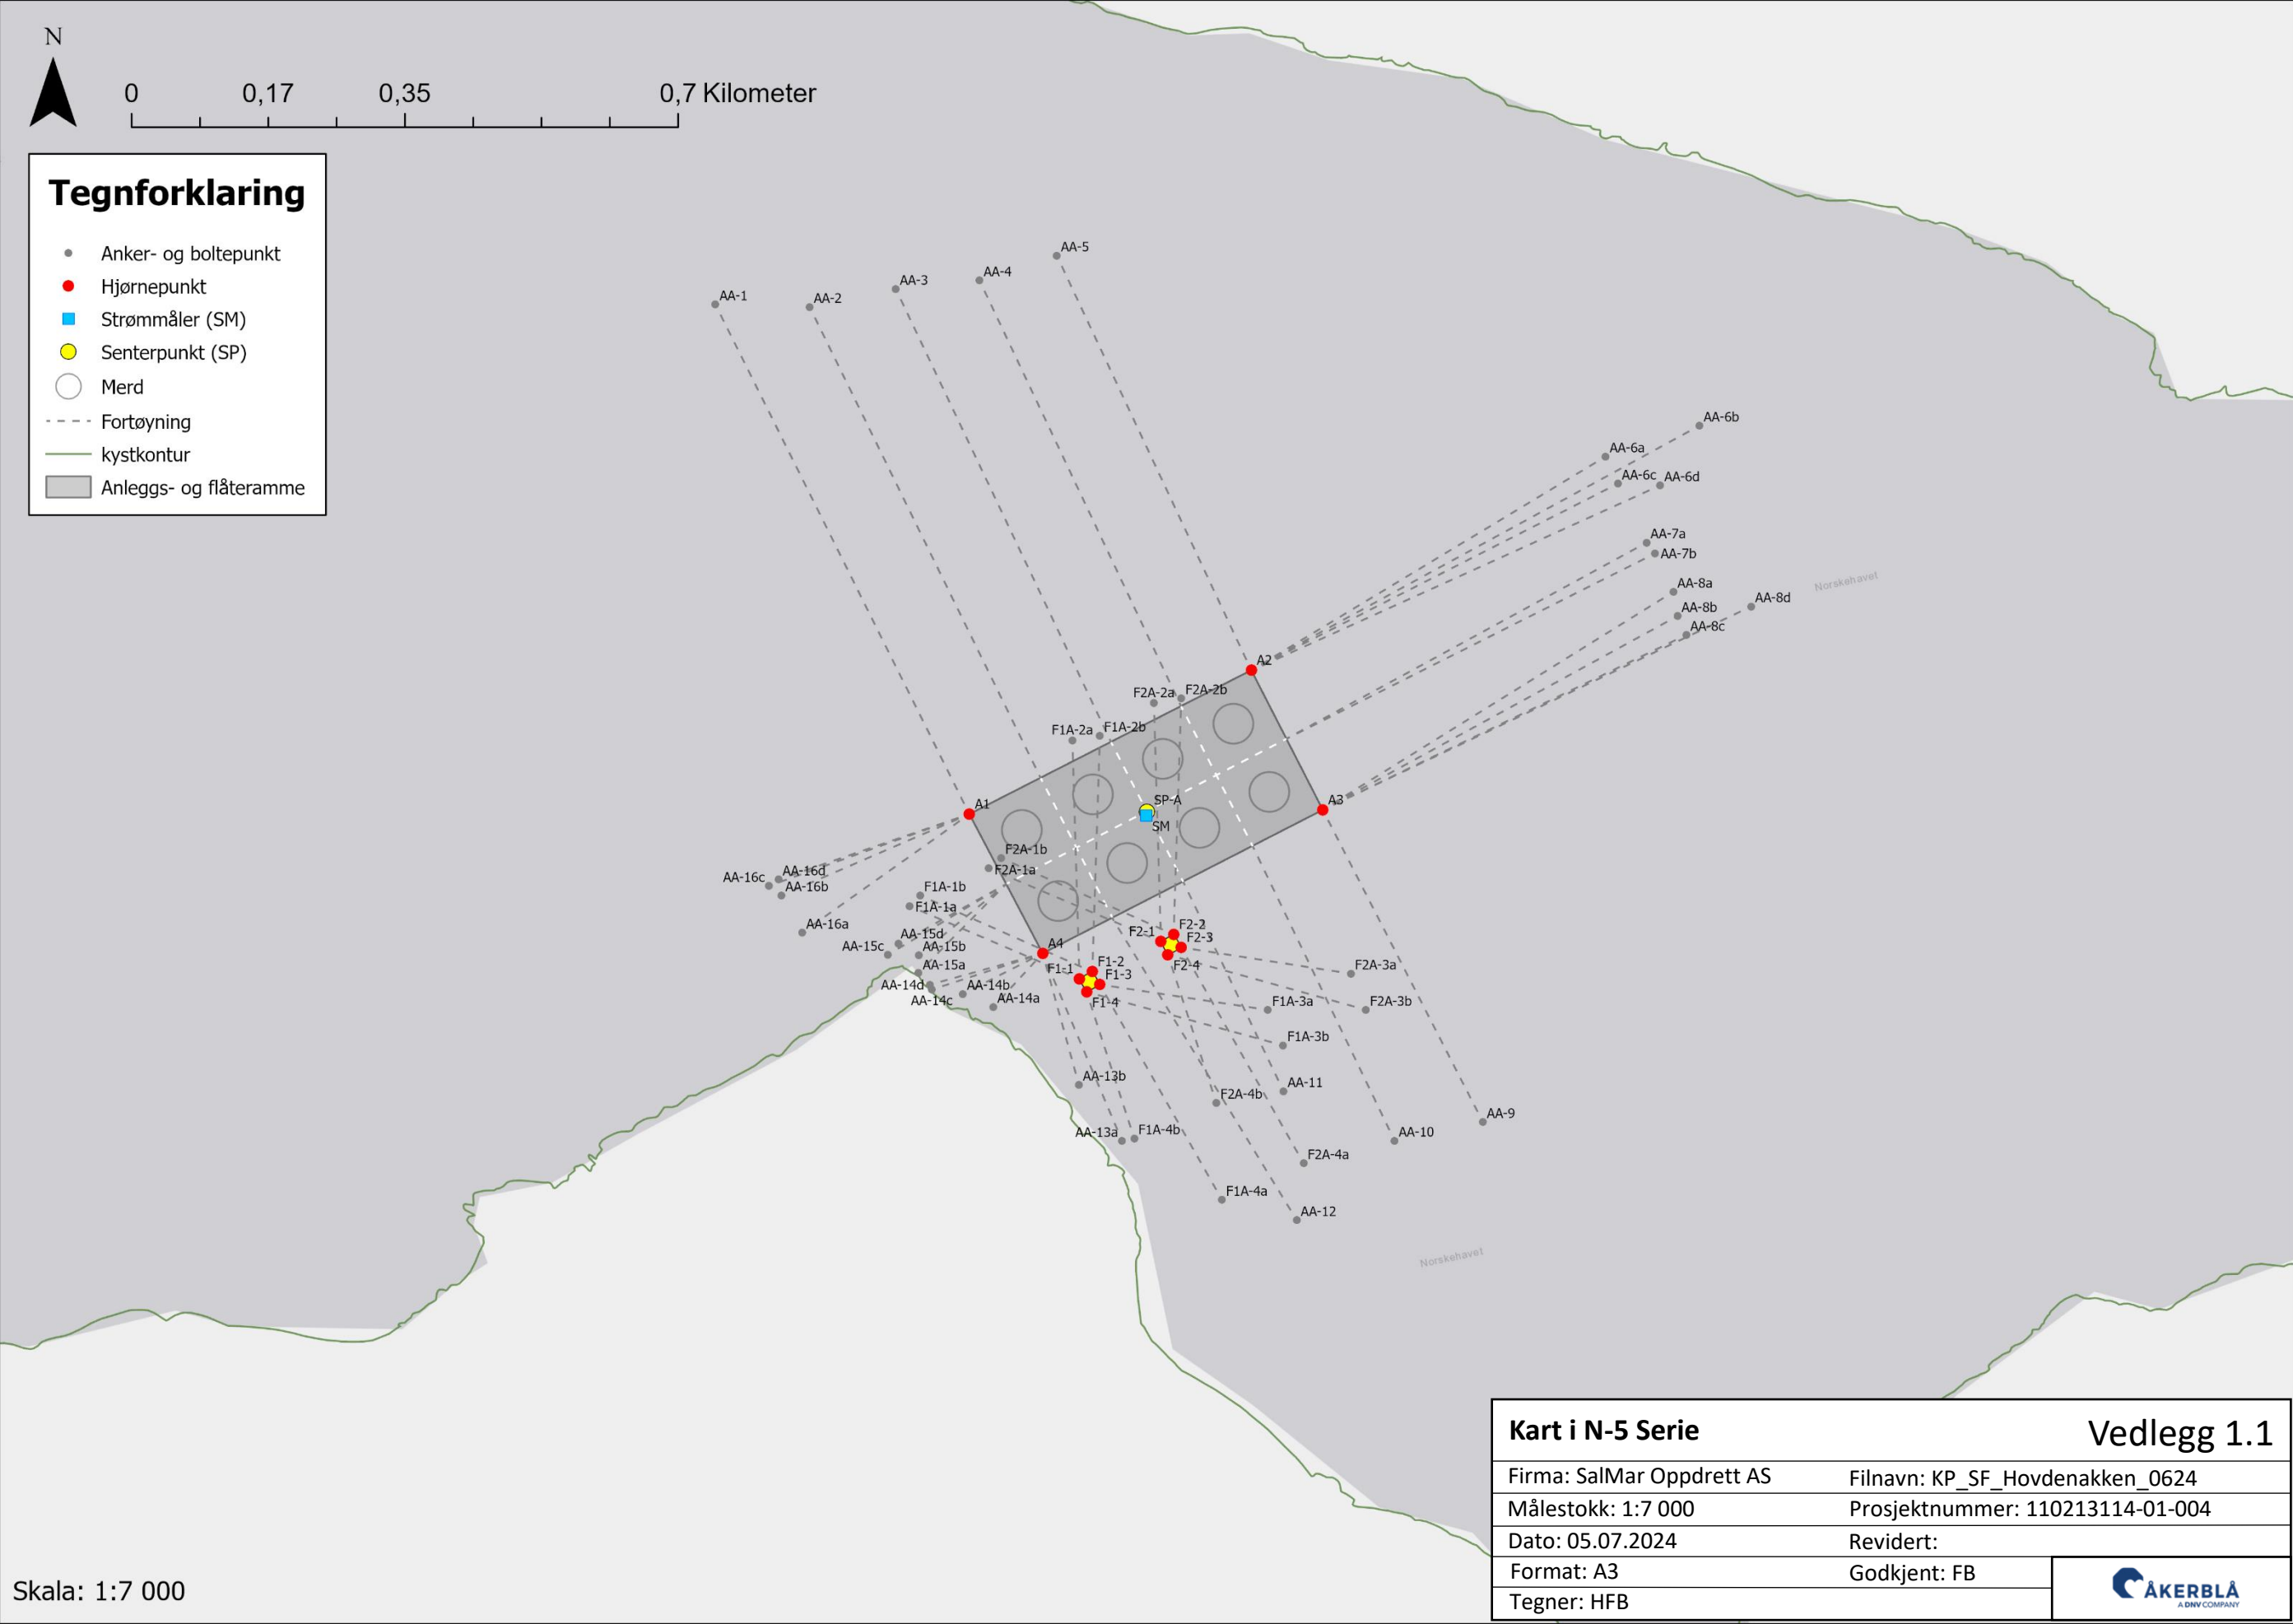

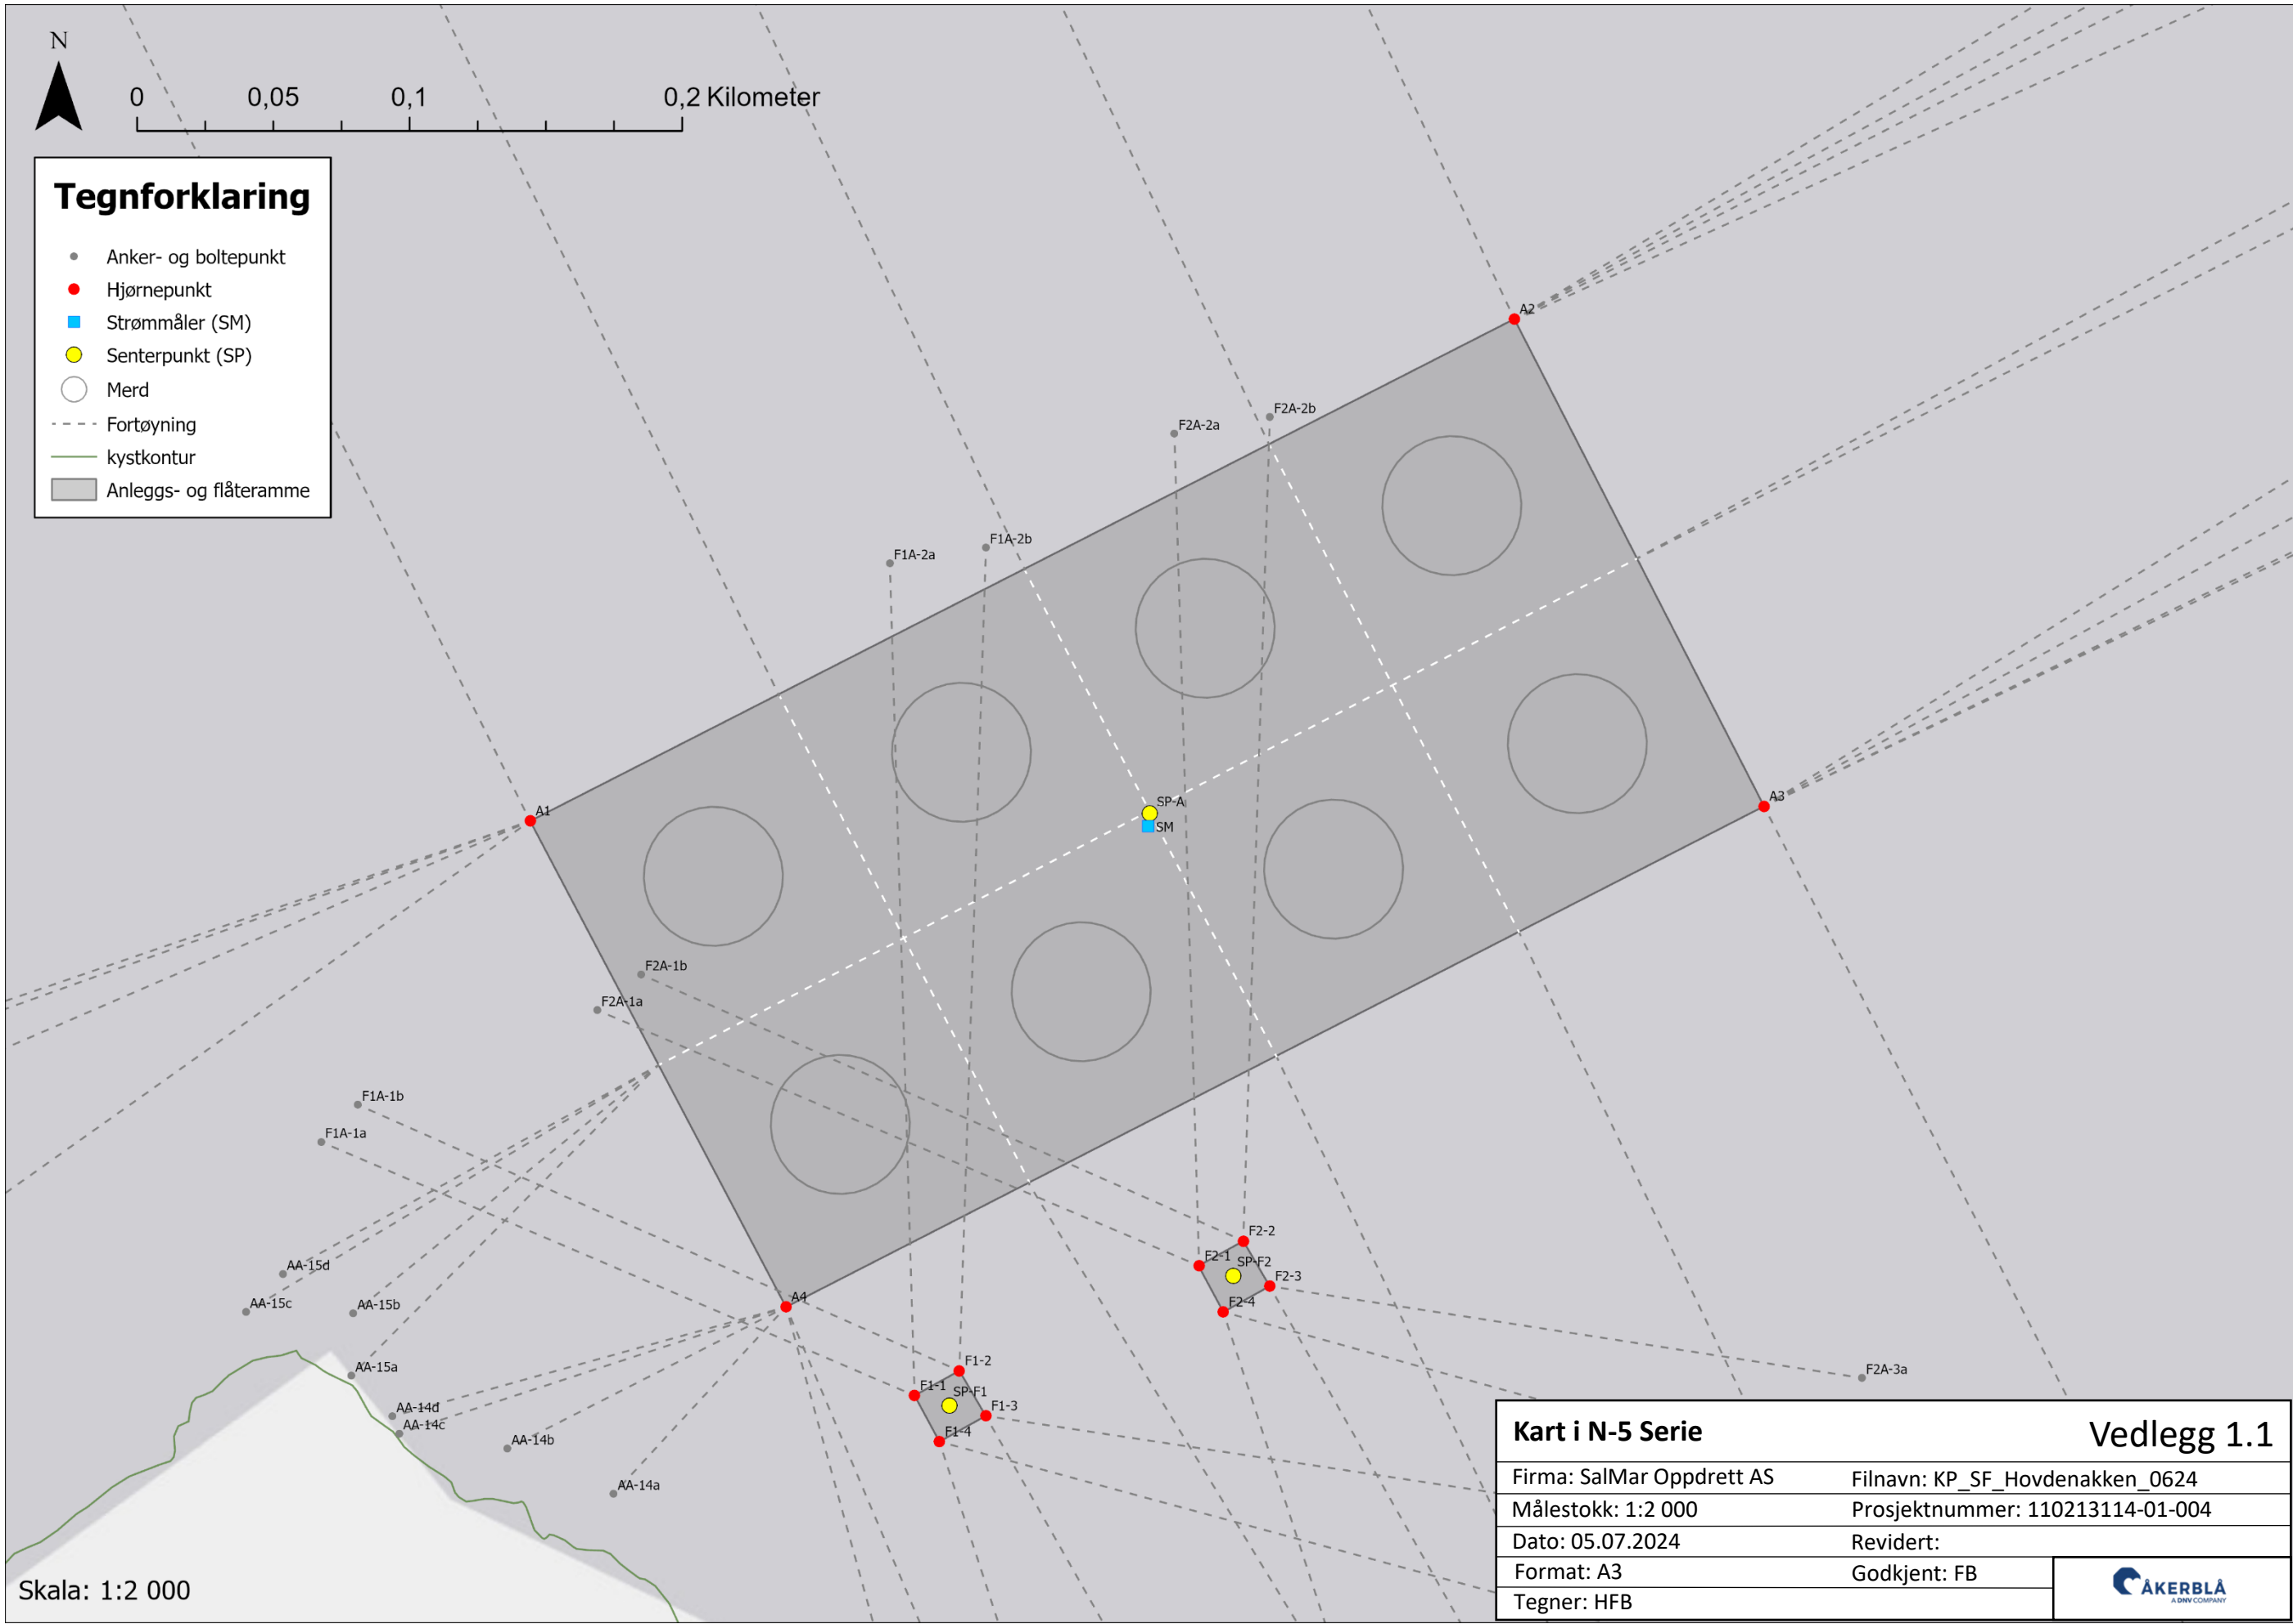

Tabell V.1.1 Koordinater fra anleggs- og fortøyningsplassering. **SP** henviser til senterpunkt for anlegg og flåte, mens **AA** henviser til ankerpunkt eller bolt for anleggsvarp og **A** henviser til hjørnekoordinater for anlegget. **FA** henviser til ankerpunkt eller bolt for flåtevarp, mens **F** henviser til hjørnekoordinater for flåten. **SM** henviser til strømmåler. Koordinater har datum WGS 1984 UTM sone 33N.

Hva	Nummer / Merking	Koordinater	
		Nord	Øst
Strømmåler	SM	70° 49,083'	027° 29,635'
Senterpunkt	SP-A	70° 49.083'	027° 29.636'
	SP-F1	70° 48.977'	027° 29.446'
	SP-F2	70° 48.991'	027° 29.628'
Anleggsankerpunkt (Anker- og boltepunkt)	AA-1	70° 49.485'	027° 28.970'
	AA-2	70° 49.471'	027° 29.162'
	AA-3	70° 49.470'	027° 29.346'
	AA-4	70° 49.464'	027° 29.521'
	AA-5	70° 49.472'	027° 29.690'
	AA-6a	70° 49.257'	027° 30.727'
	AA-6b	70° 49.265'	027° 30.932'
	AA-6c	70° 49.237'	027° 30.740'
	AA-6d	70° 49.230'	027° 30.826'
	AA-7a	70° 49.194'	027° 30.774'
	AA-7b	70° 49.185'	027° 30.786'
	AA-8a	70° 49.157'	027° 30.807'
	AA-8b	70° 49.140'	027° 30.805'
	AA-8c	70° 49.126'	027° 30.815'
	AA-8d	70° 49.136'	027° 30.960'
	AA-9	70° 48.827'	027° 30.191'
	AA-10	70° 48.827'	027° 30.002'
	AA-11	70° 48.876'	027° 29.796'
	AA-12	70° 48.787'	027° 29.768'
	AA-13a	70° 48.865'	027° 29.445'
	AA-13b	70° 48.909'	027° 29.380'
	AA-14a	70° 48.974'	027° 29.238'
	AA-14b	70° 48.987'	027° 29.182'
	AA-14c	70° 48.994'	027° 29.120'
	AA-14d	70° 48.997'	027° 29.118'
	AA-15a	70° 49.007'	027° 29.099'
	AA-15b	70° 49.019'	027° 29.108'
	AA-15c	70° 49.023'	027° 29.045'
	AA-15d	70° 49.029'	027° 29.071'
	AA-16a	70° 49.050'	027° 28.879'
	AA-16b	70° 49.078'	027° 28.852'
	AA-16c	70° 49.086'	027° 28.831'
	AA-16d	70° 49.089'	027° 28.853'
Anleggsramme (Hjørnepunkt)	A1	70° 49.107'	027° 29.272'
	A2	70° 49.164'	027° 29.910'
	A3	70° 49.060'	027° 29.997'
	A4	70° 49.003'	027° 29.362'
Flåteankerpunkt (Anker- og boltepunkt)	FLÅTEALTERNATIV F1		
	F1A-1a	70° 49.053'	027° 29.110'
	F1A-1b	70° 49.059'	027° 29.136'
	F1A-2a	70° 49.142'	027° 29.514'
	F1A-2b	70° 49.141'	027° 29.573'
	F1A-3a	70° 48.933'	027° 29.799'
	F1A-3b	70° 48.907'	027° 29.815'


	F1A-4a	70° 48.812'	027° 29.624'
	F1A-4b	N70° 48.865'	027° 29.470'
	FLÅTEALTERNATIV F2		
	F2A-1a	70° 49.067'	027° 29.288'
	F2A-1b	70° 49.073'	027° 29.318'
	F2A-2a	70° 49.155'	027° 29.697'
	F2A-2b	70° 49.155'	027° 29.755'
	F2A-3a	70° 48.946'	027° 29.984'
	F2A-3b	70° 48.919'	027° 29.999'
	F2A-4a	70° 48.825'	027° 29.806'
	F2A-4b	70° 48.878'	027° 29.654'
Flåteramme (Hjørnepunkt)	FLÅTEALTERNATIV F1		
	F1-1	70° 48.980'	027° 29.427'
	F1-2	70° 48.983'	027° 29.456'
	F1-3	70° 48.974'	027° 29.466'
	F1-4	70° 48.970'	027° 29.436'
	FLÅTEALTERNATIV F2		
	F2-1	70° 48.994'	027° 29.609'
	F2-2	70° 48.997'	027° 29.638'
	F2-3	70° 48.987'	027° 29.648'
	F2-4	70° 48.984'	027° 29.618'

Vedlegg 1.2 – Kommuneplan - Lebesby kommune

Innhold: Figur som illustrerer anlegget sammen med kommuneplanen til Lebesby kommune (Geonorge; Kommuneplaner WMS, 2024).

Utfyller krav: Vise hvordan anlegget ligger i forhold til kommunens egne soner etter veilederens Pkt. 2 Planstatus og arealbruk. For eksempel kan dette være kommunens definerte akvakultursoner, fiskerisoner osv.

Kilde: Kommunekart (2024) bakgrunnskart; Kartverket (2024) dybde data; Olex AS (2024) programvare og Åkerblå AS (2024) design og plan.

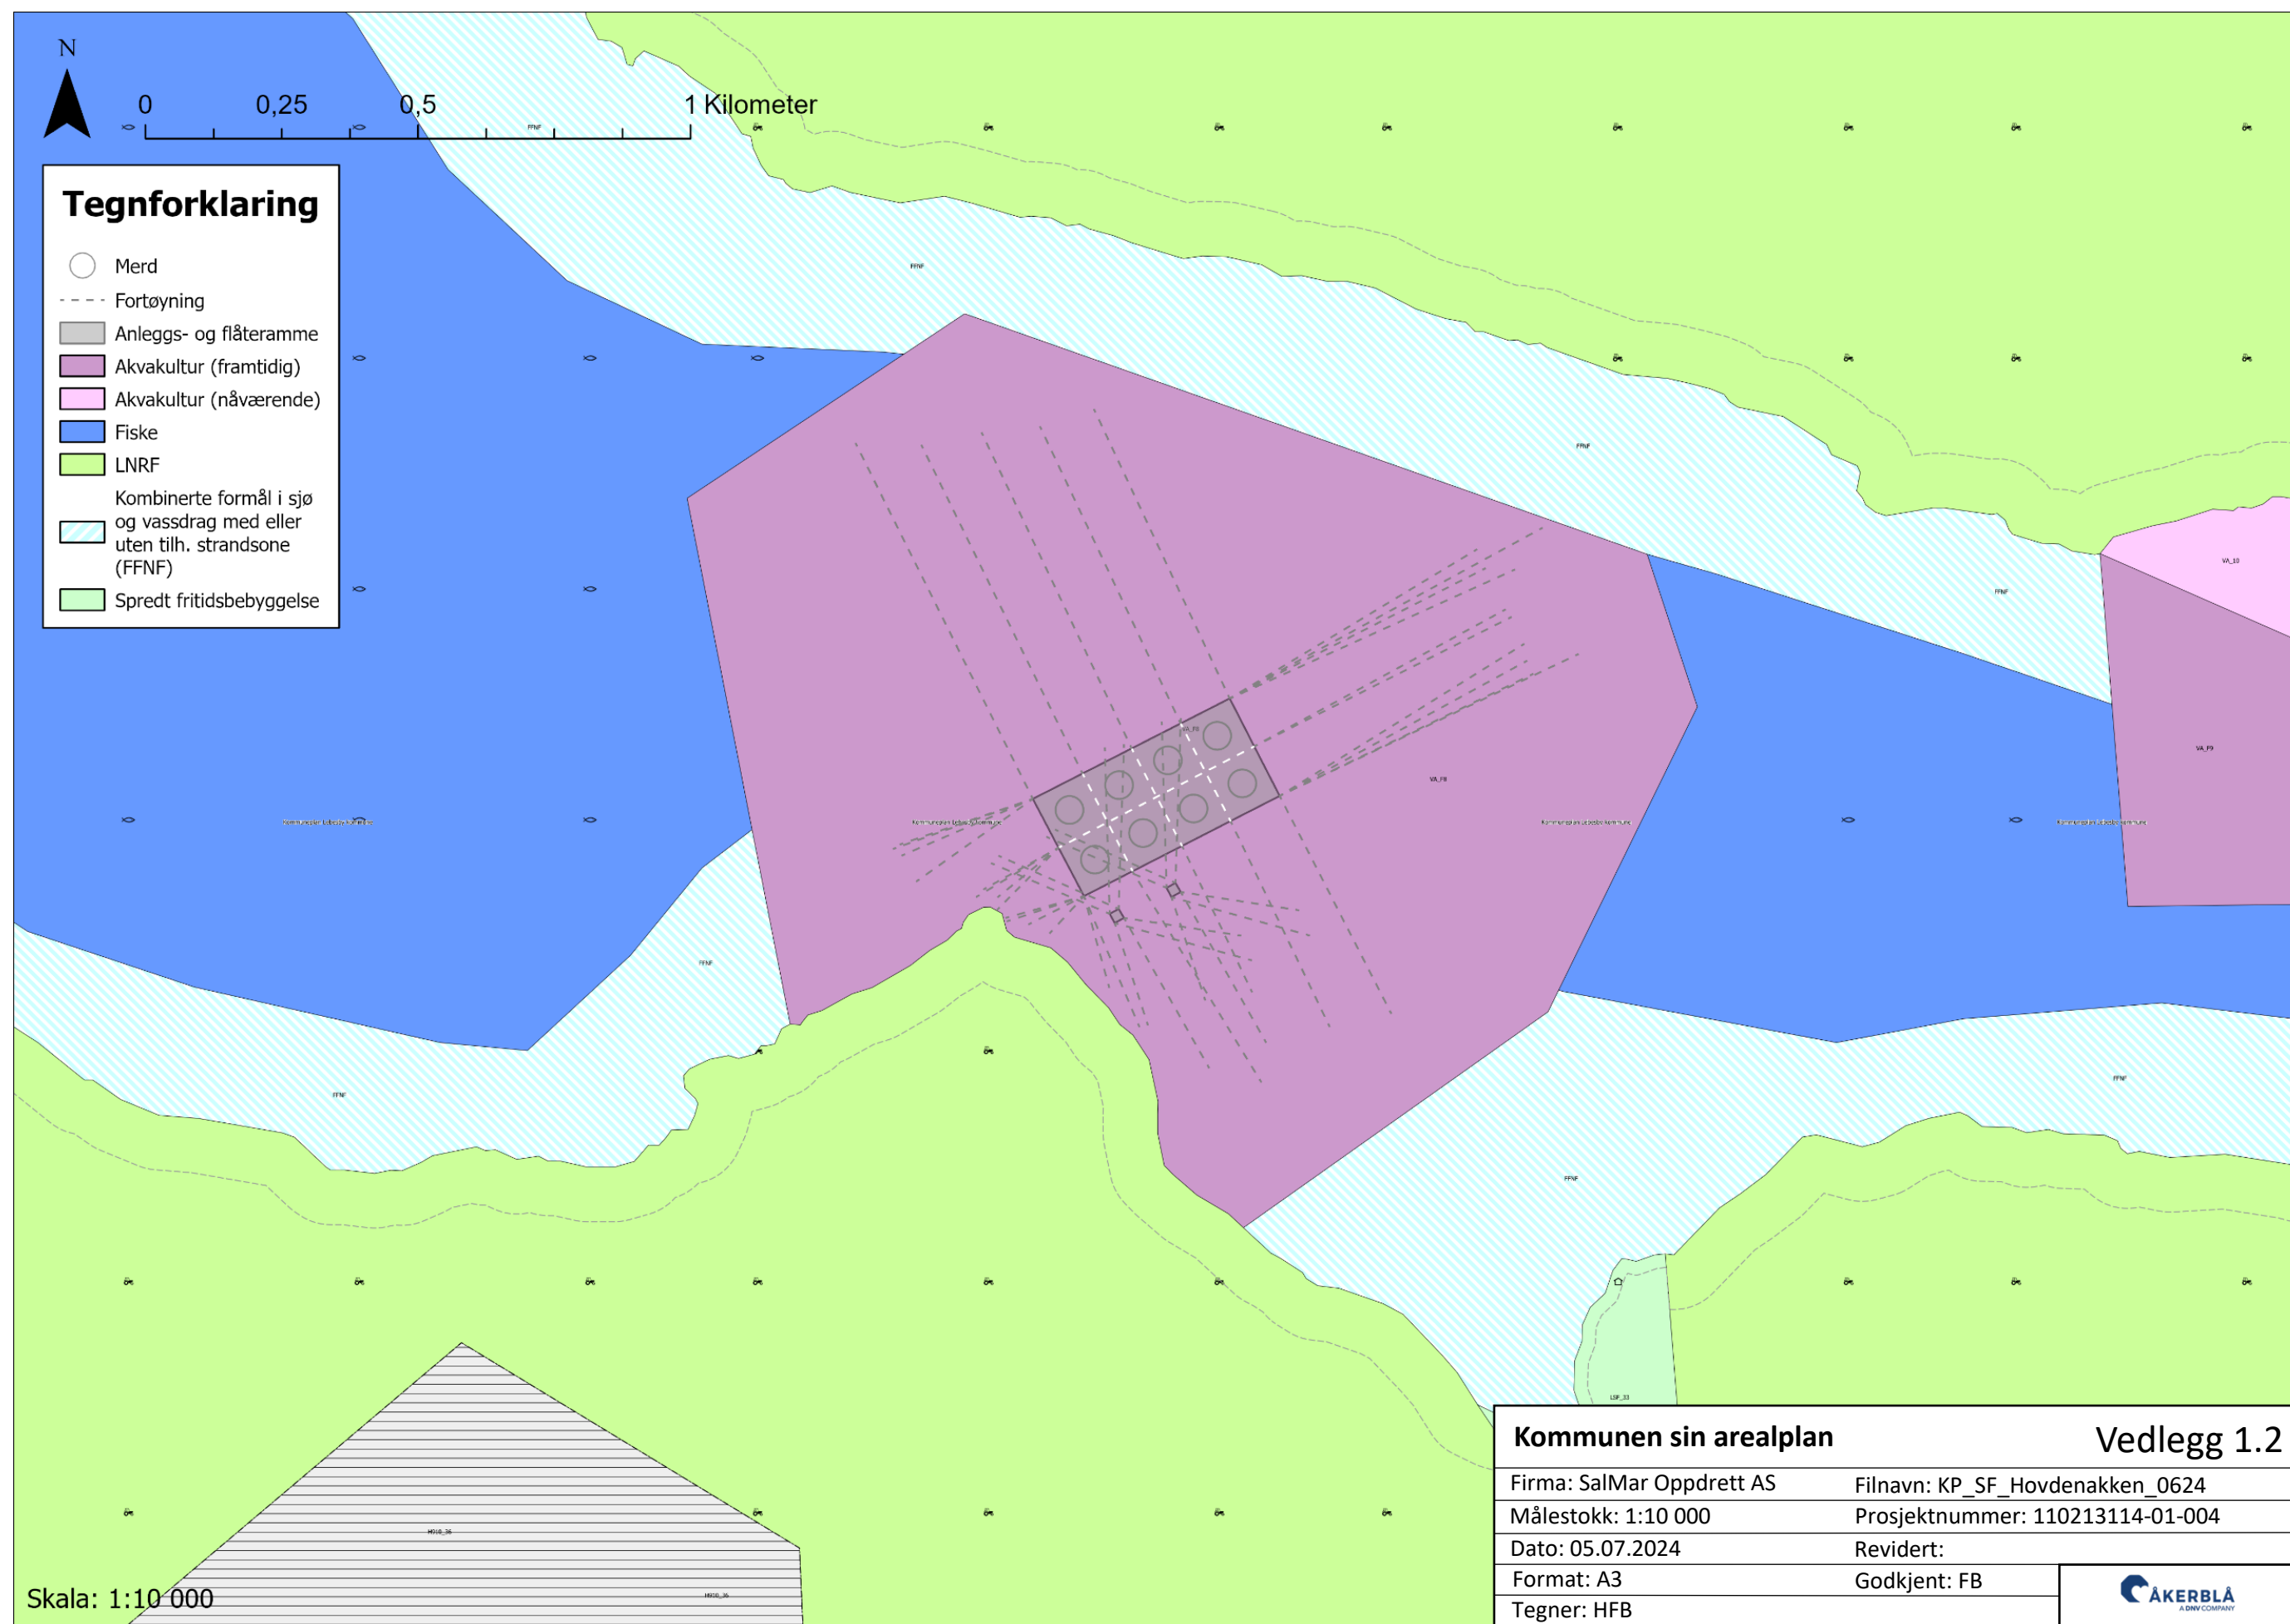

Vedlegg 1.3 – Sjøkart del 1 – Lyktesektorer og farled

Innhold: Figur som i hovedsak illustrerer anlegget sammen med lyktesektorer, farled og andre akvakulturlokaliteter.

Utfyller krav: Vise hvordan anlegget ligger i forhold til kartobjekter som i hovedsak forvaltes av kystverket; farleder og lyktesektorer. Kartet oppgir derfor informasjon i henhold til veilederens Pkt. 4.4 Hensyn til ferdsel og sikkerhet til sjøs. Spesielt iht. Pkt.4.4.1 Minste avstand til trafikkert led/Areal og Pkt. 4.4.4. Anleggets lokalisering i forhold til sektorer fra fyr og lykter.

Utfyller ikke: Egenmålte bunndata (dekkes av vedlegg 1.6), men offentlige bunndata dekkes av sjøkartet i vedlegg 1.4. Sjøkabler, vann- avløps og andre rørledninger dekkes også i hovedsak av vedlegg 1.4.

Kilde: Fiskeridirektoratet (2024) akvakulturlokaliteter; *Geodata AS* (2024) bakgrunnskart; Kystverket (2024) Hoved- og biled og Navigasjonsinstallasjoner; Olex AS (2024) Programvare og Åkerblå AS (2024) design og plan.

Tabell V.1.3.1 Avstand fra anlegg og nærliggende farled og farled arealavgrensning. og annet av interesse.

Hva	Avstand	Andre kommentarer
Farled	Ca. 12,8 km	Målt fra anleggsramme
Farled arealavgrensning	Ca. 12,3 km	Målt fra anleggsramme
Blanksektor	-	



Vedlegg 1.4 – Sjøkart del 2 – Dybder, kabler og utslipp

Innhold: Figur som illustrerer anlegget sammen med offentlige dybdedata og oppdatert kystkontur, kabler, utslipp og andre akvakulturlokaliteter. Det presenteres to kartutsnitt, hvor ett gir et oversiktsbilde og ett gir et noe mer detaljert nærbilde.

Utfyller krav: Vise hvordan anlegget ligger i nærheten til andre lokaliteter, utslippsområder og om det er terskler som kan «lukke» anlegget inn (bunntopografi). Kartet oppgir derfor informasjon i henhold til veilederens Pkt. 4.4 Hensyn til ferdsel og sikkerhet til sjøs. Spesielt ihht. Pkt.4.4.3 som omhandler kraft og sjøkabler i tillegg til avløp og utslipp i hht Pkt. 4.1 Hensyn til folkehelse; ekstern forurensing. I hovedsak gjelder sistnevnte punkt et område inntil 5 km fra anlegget (Pkt. 6.1.3).


Utfyller ikke: Egenmålte bunndata (dekkes av vedlegg 1.6), farleder og sektorer fra fyr og lykter.


Kilde: Fiskeridirektoratet (2024) akvakulturlokaliteter; *Geodata AS* (2024) bakgrunnskart; Kartverket (2024) dybdedata og kystkontur; Miljødirektoratet (2024) avløpsdata; Norges vassdrags- og energidirektorat (2024) sjøkabler og kraftlinjer; Olex AS (2024) programvare og Åkerblå AS (2024) design og plan.

Tabell V.1.4.1 Avstand fra anlegg og nærliggende avløp, industri, lakseførendevassdrag, kabler og annet av interesse.

Hva	Avstand	Andre kommentarer
Rør/sjøkabel	0 m	Anleggets fortøyninger overlapper med registrert sjøkabel/rør.
Avløp	>10 km	Over 10 km til nærmeste registrering.
Utløpspunkt for laks og sjøørret (<i>Blåfjellvassdraget</i>)	Ca. 12 km	Avstand målt fra anleggsramme
Utløpspunkt for laks og sjøørret (<i>Oksevågvasdraget</i>)	Ca. 15 km	Avstand målt fra anleggsramme
Nasjonal laksefjord (<i>Tanaffjorden</i>)	Ca. 8,8 km	Avstand målt fra anleggsramme
Nasjonalt laksevassdrag (<i>Langfjordelva</i>)	Ca. 22,2 km	Avstand målt fra anleggsramme
Nasjonalt laksevassdrag (<i>Tanaelva</i>)	Ca. 48,8 km	Avstand målt fra anleggsramme
Industri	>10 km	Over 5 km til nærmeste registrering.
Matfiskanlegg i sjø (laks). <i>13143 Bondejorda, SalMar oppdrett AS.</i>	Ca. 2,2 km	Avstand målt fra anleggsramme.
Matfiskanlegg i sjø (laks). <i>34697 Øyra, SalMar Oppdrett AS & Skretting AS</i>	Ca. 10,8 km	Avstand målt fra anleggsramme.

Settefiskanlegg Ca. 45 km Avstand målt fra anleggsramme.
13140 Friarfjorden, Lerøy Aurora
AS

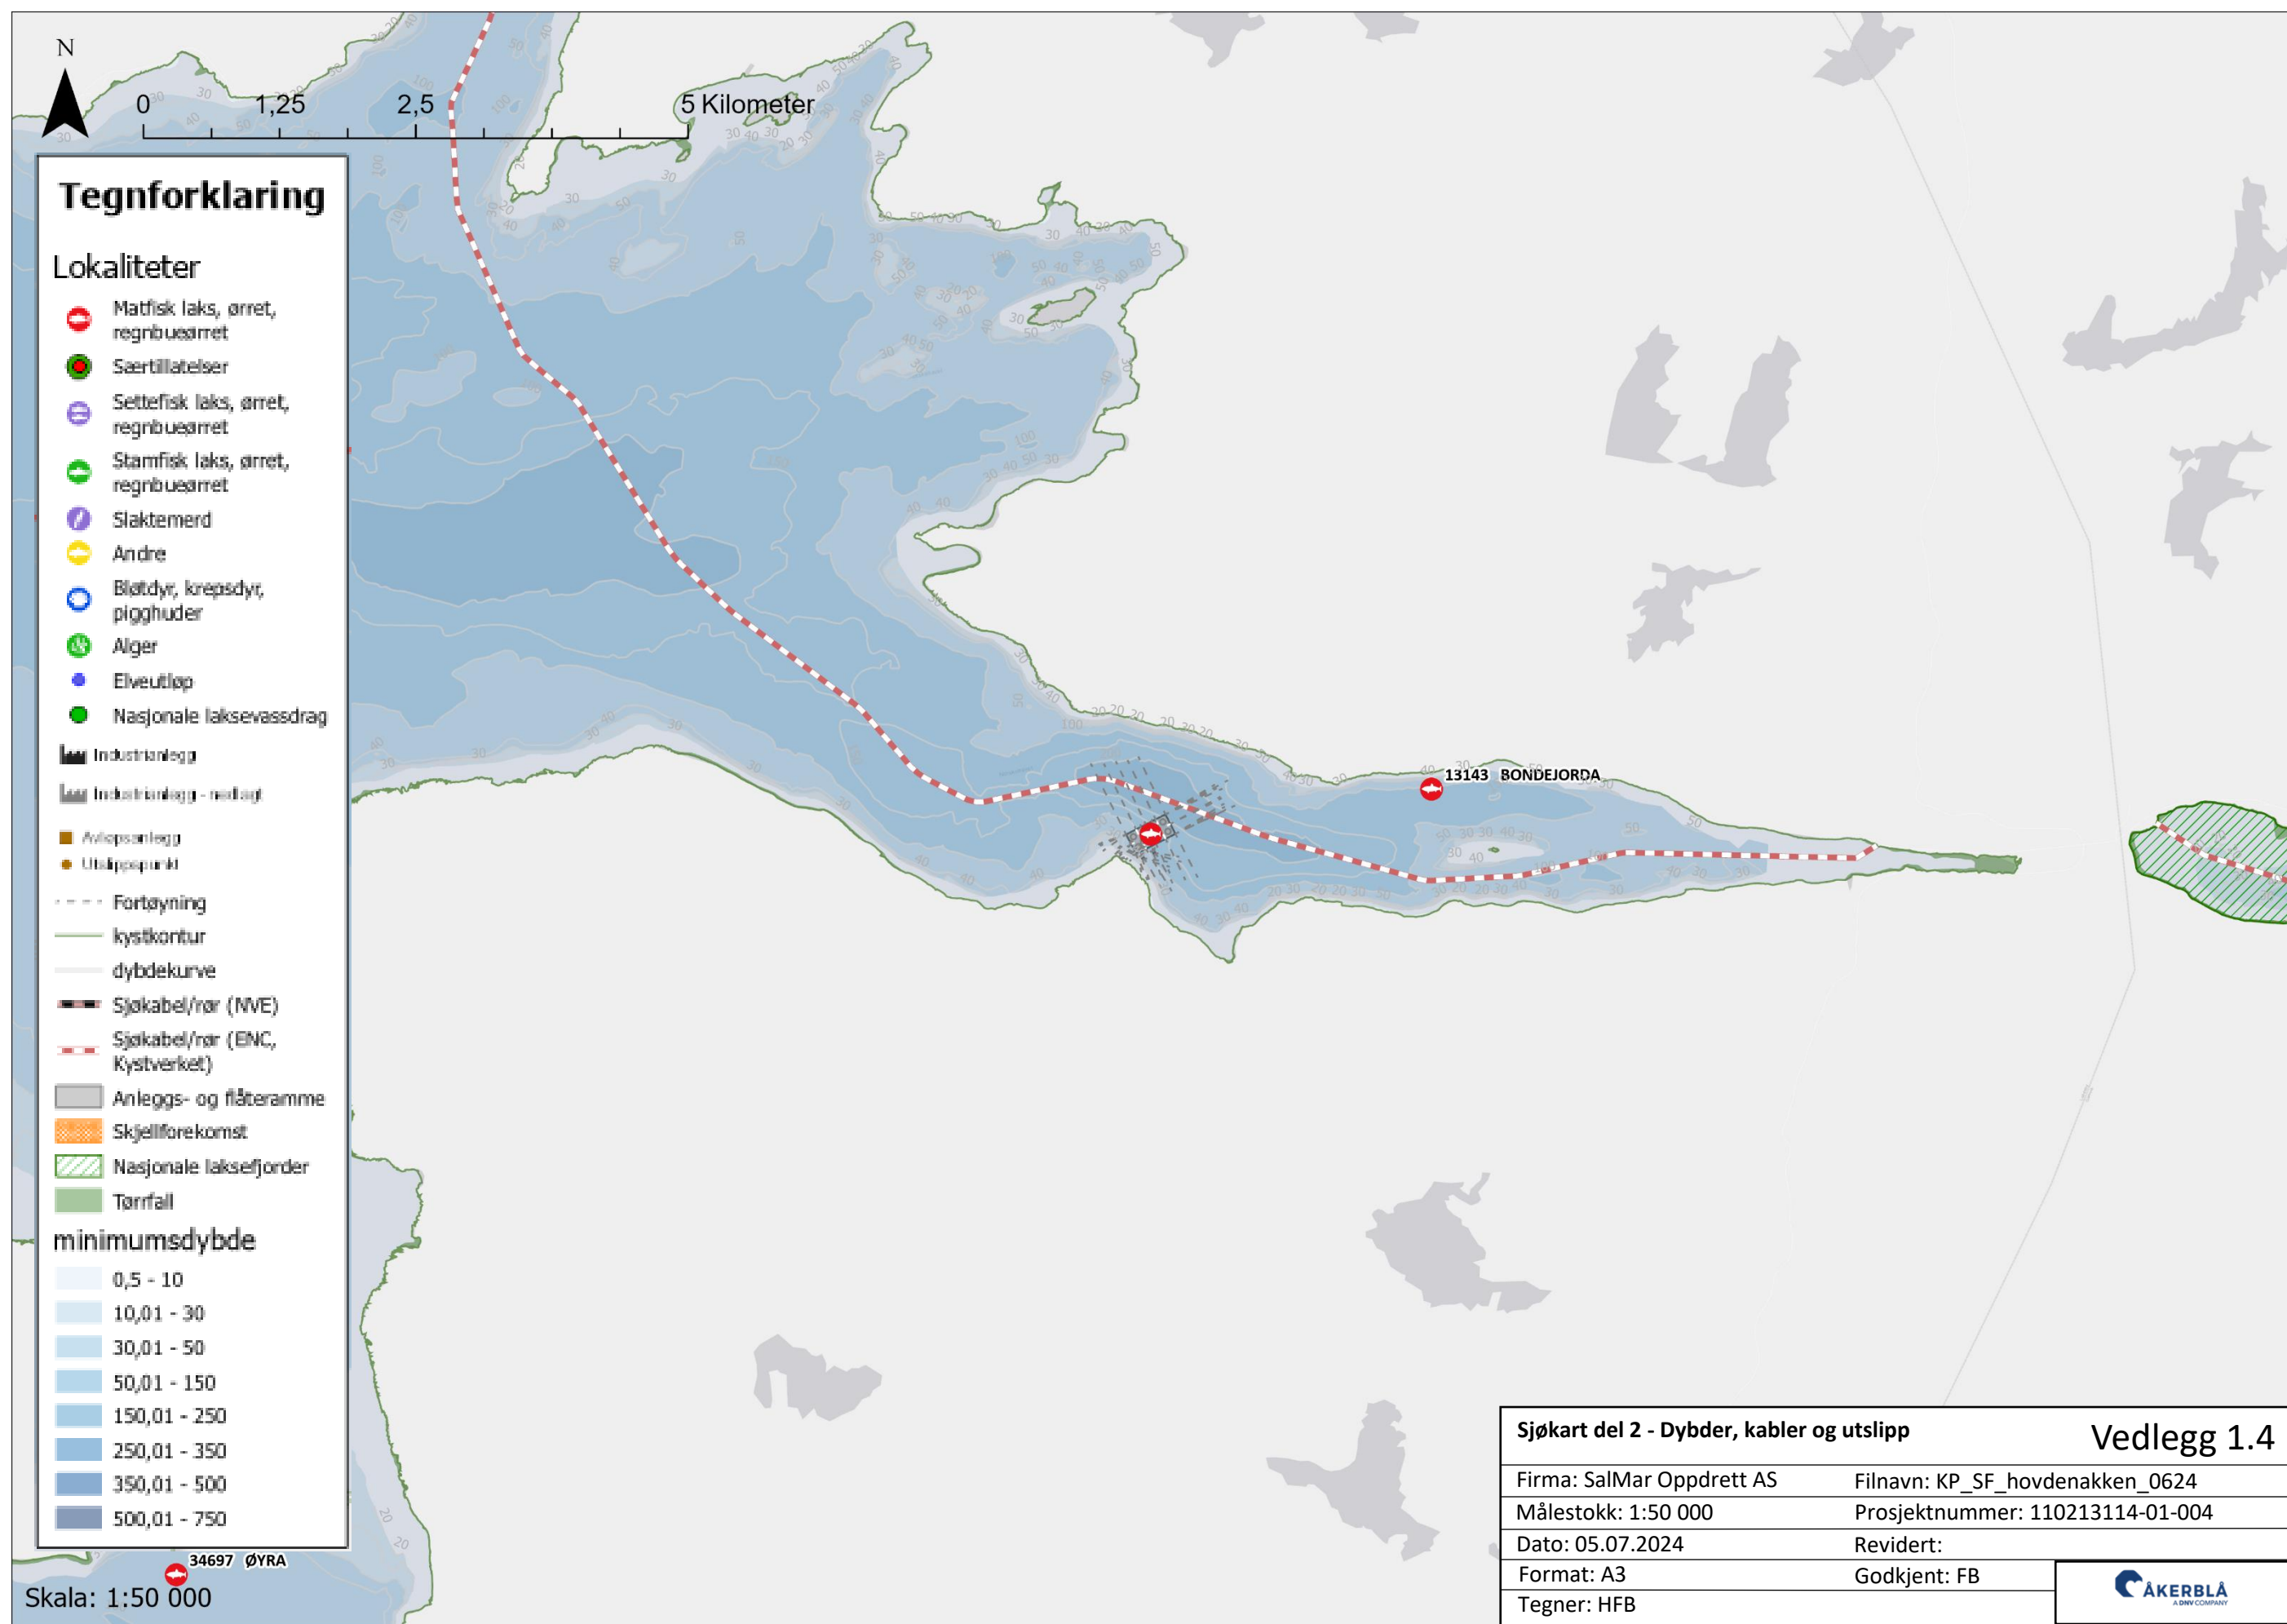

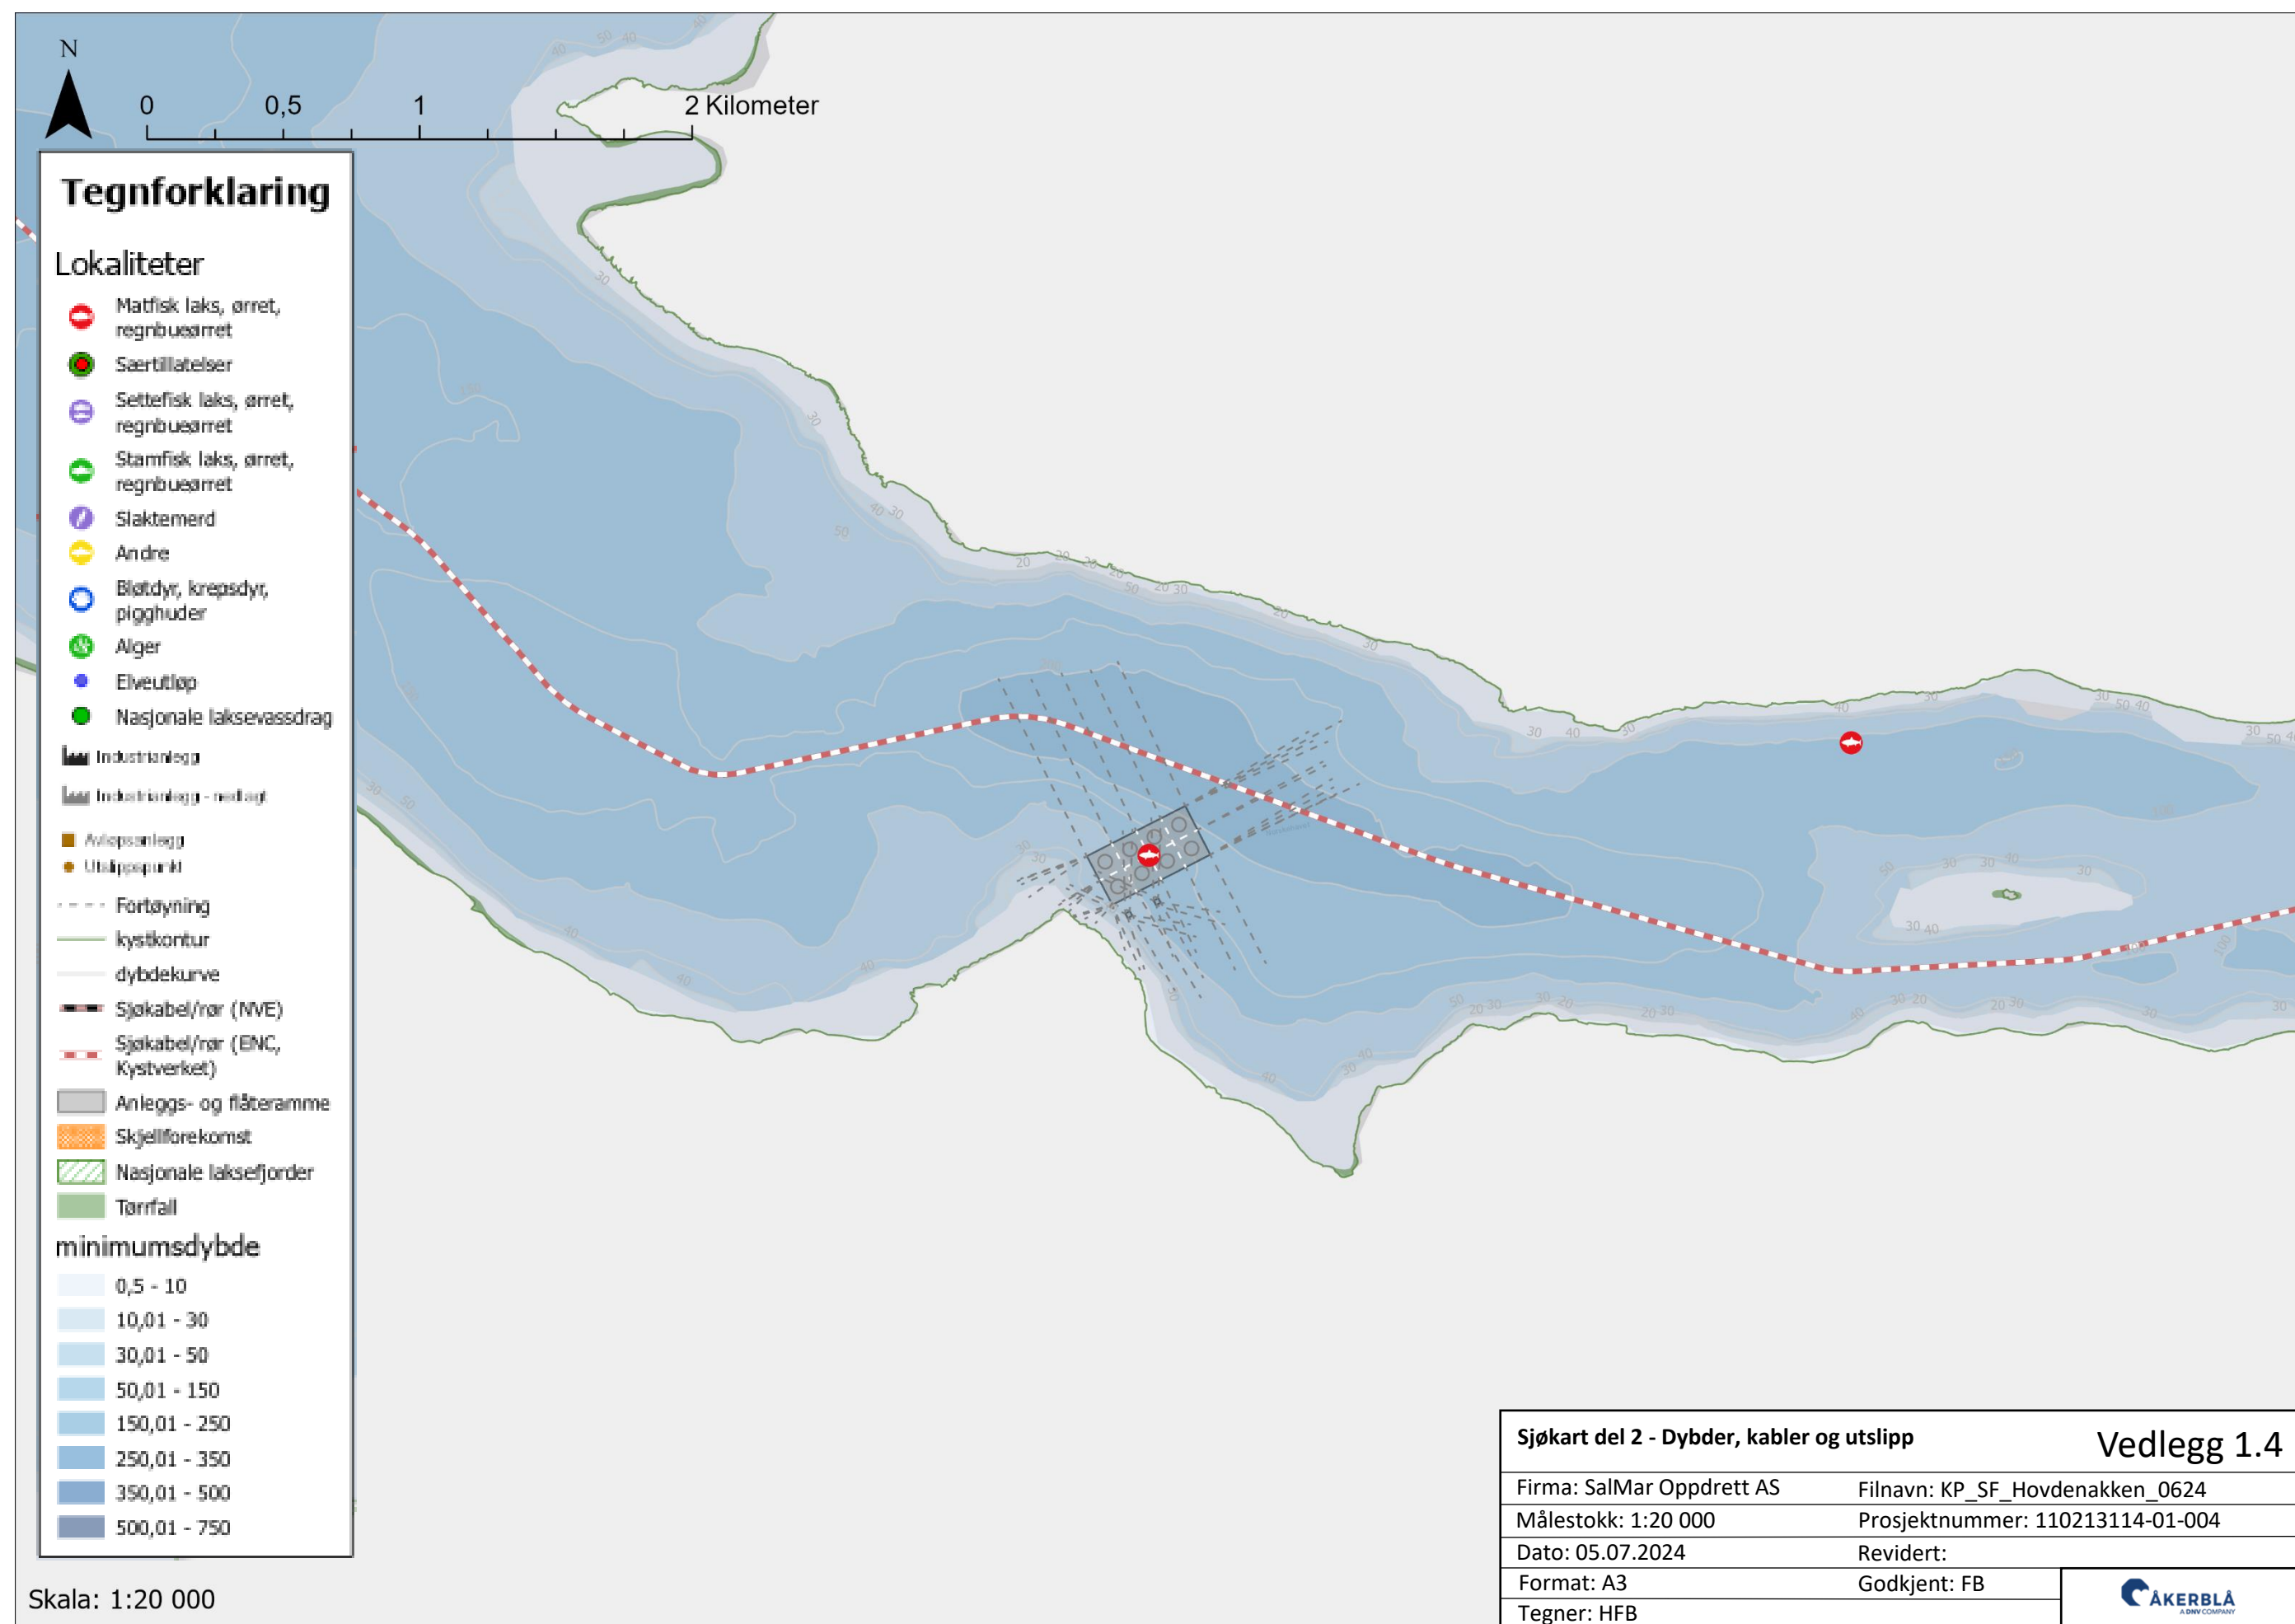


Vedlegg 1.5 – Dagens- og omsøkt anlegg

Innhold: Den første figuren viser utforming/design for omsøkt anlegg (grå) sammen med eksisterende/dagens anlegg (rosa/rød). Den andre figuren viser arealet/flaten for dagens anlegg iht. akvakulturregisteret (grønn skravert), sammen med omsøkt flate/areal (blå skravert).

Blå skravert areal som viser omsøkt, inneholder to alternative flåteplasseringer.

Utfyller krav: Vise en illustrativ skisse med anleggets hovedkomponenter. Spesifikt hva som er med i en slik skisse er avhengig av tilgjengelig informasjon, men skal generelt dekke anlegget inkl. flåte, fortøyninger med festepunkt, eventuelle gangbroer, Markeringslys, flytekrauer og eventuelt andre flytende konstruksjoner.

Kilde: Åkerblå AS (2024) design og plan.

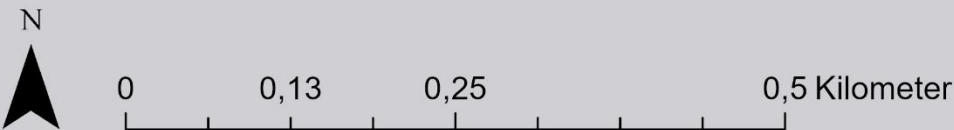

Tegnforklaring

- Fortøyning (omsøkt)
- - - Fortøyninger (eksisterende/dagens)
- Anleggs- og flåteramme (omsøkt)
- Anleggs- og flåteramme (eksisterende/dagens)

Dagens- og omsøkt anlegg		Vedlegg 1.5
Firma: SalMar Oppdrett AS	Filnavn: KP_SF_Hovdenakken_0624	
Målestokk: 1: 5 000	Prosjektnummer: 110213114-01-004	
Dato: 05.07.2024	Revidert:	
Format: A3	Godkjent: FB	
Tegner: HFB		

Skala: 1:5 000




Vedlegg 1.6 – Undervannstopografi


Innhold: Figurer som illustrerer anlegget sammen med egenmålte bunndata.

Utfyller krav: Vise hvordan anlegget ligger i forhold mer nøyaktig egenoppmålt bunntopografi ihht. Pkt. 6.1.4. Dekker i hovedsak behovet for økt kunnskap om lokalitetens undervannstopografi som er nødvendig for å vurdere lokalitetens resipientkapasitet, og for å kunne planlegge fortøyingssystemet.


Kilde: Olex AS (2024) programvare og Åkerblå AS (2024) design og plan.

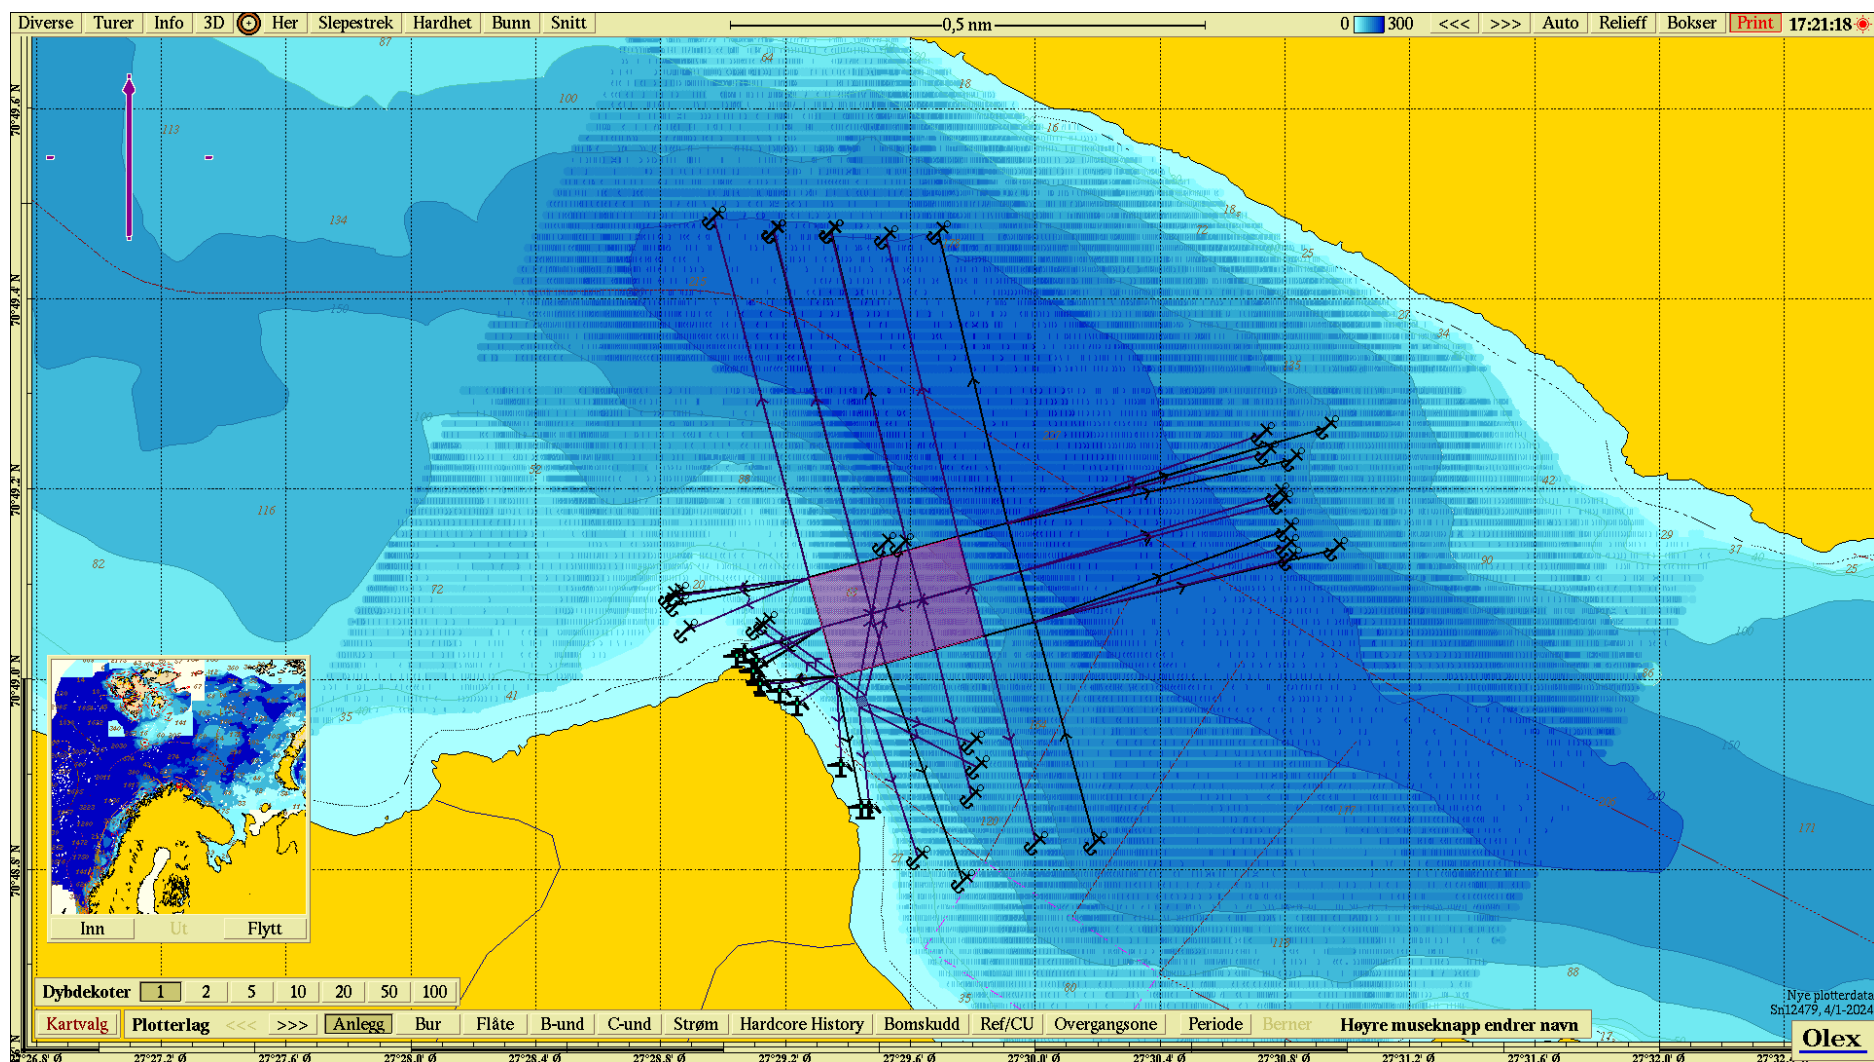

Figur V1.6.1 Anleggsplassering med egenoppmålte bunndata. Kartet er orientert mot nord og mørkere blå farge representerer større dyp. Datum WGS84. Egenmålte bunndata (Åkerblå AS) gjennom programvaren til Olex AS (2024).

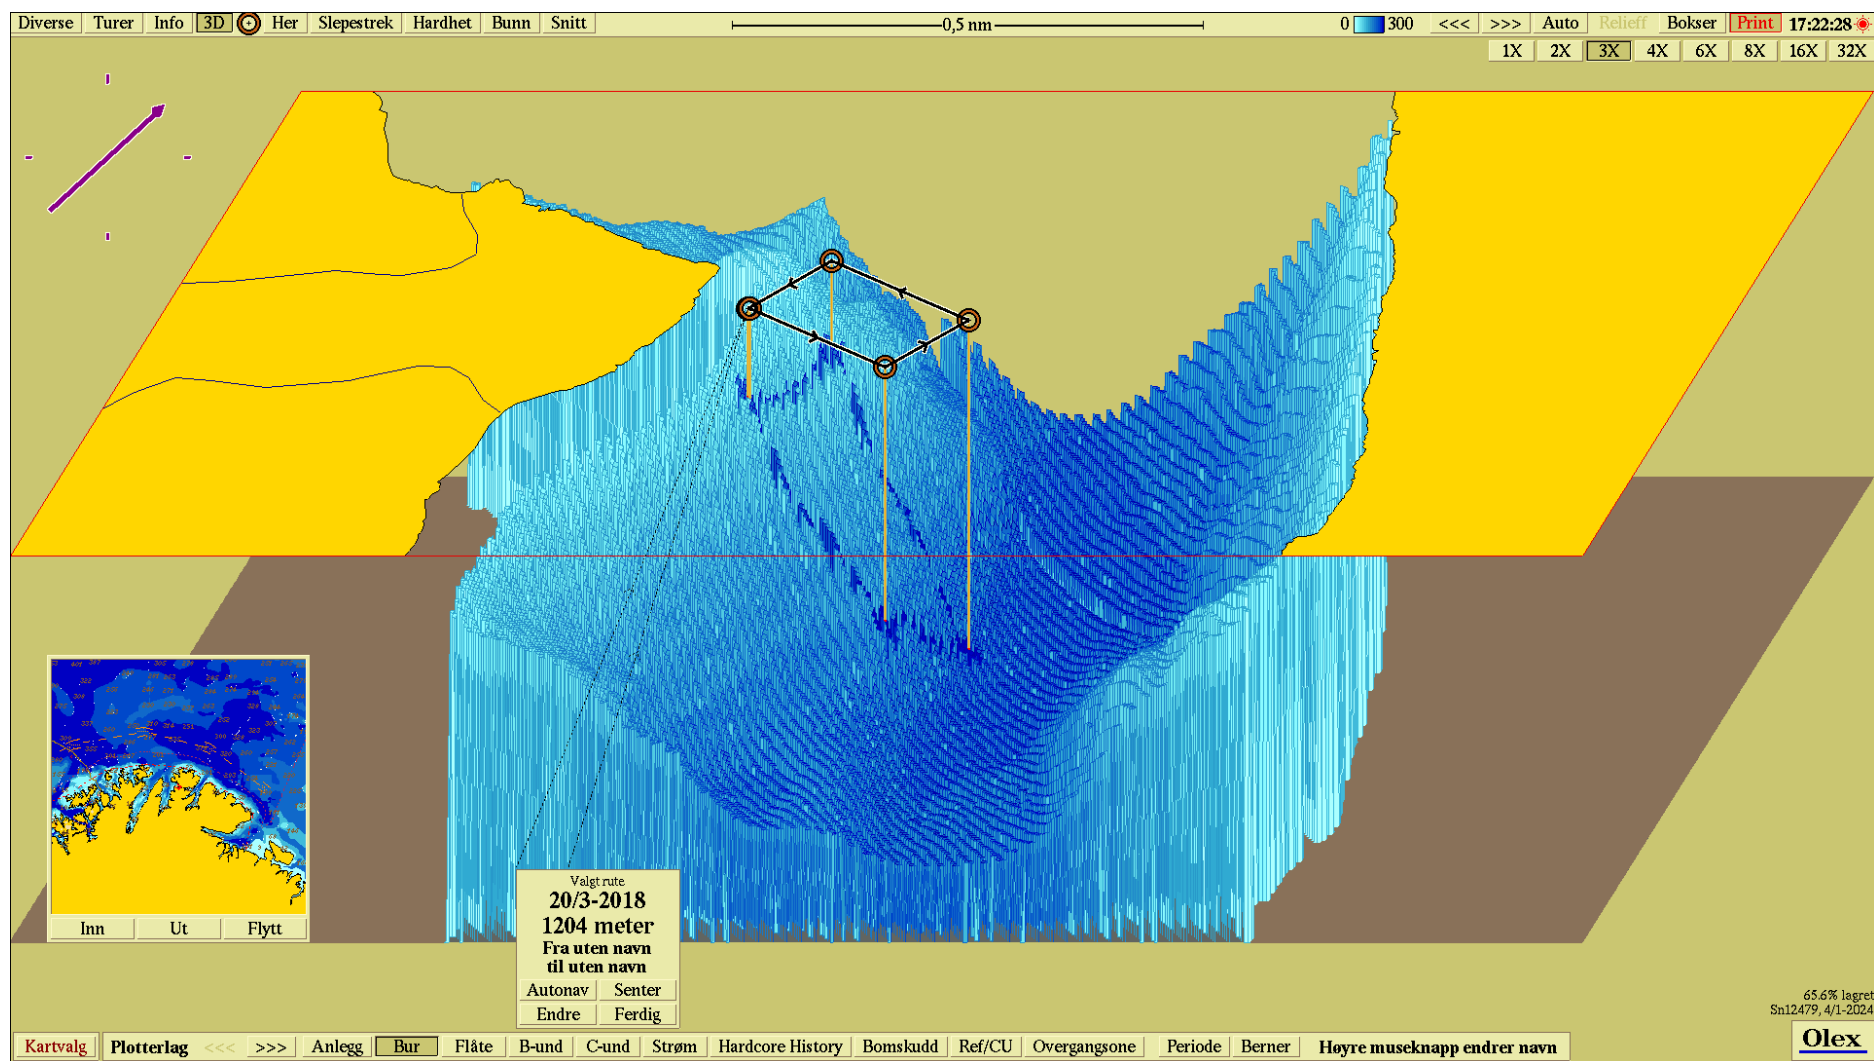

Figur V1.6.2 Tredimensjonal visning av anleggsramme plassert over egenmålte bunndata. Kartet er orientert mot nordøst og mørkere blå farge representerer større dyp. Datum WGS84. Egenmålte bunndata (Åkerblå AS) gjennom programvaren til Olex AS (2024).

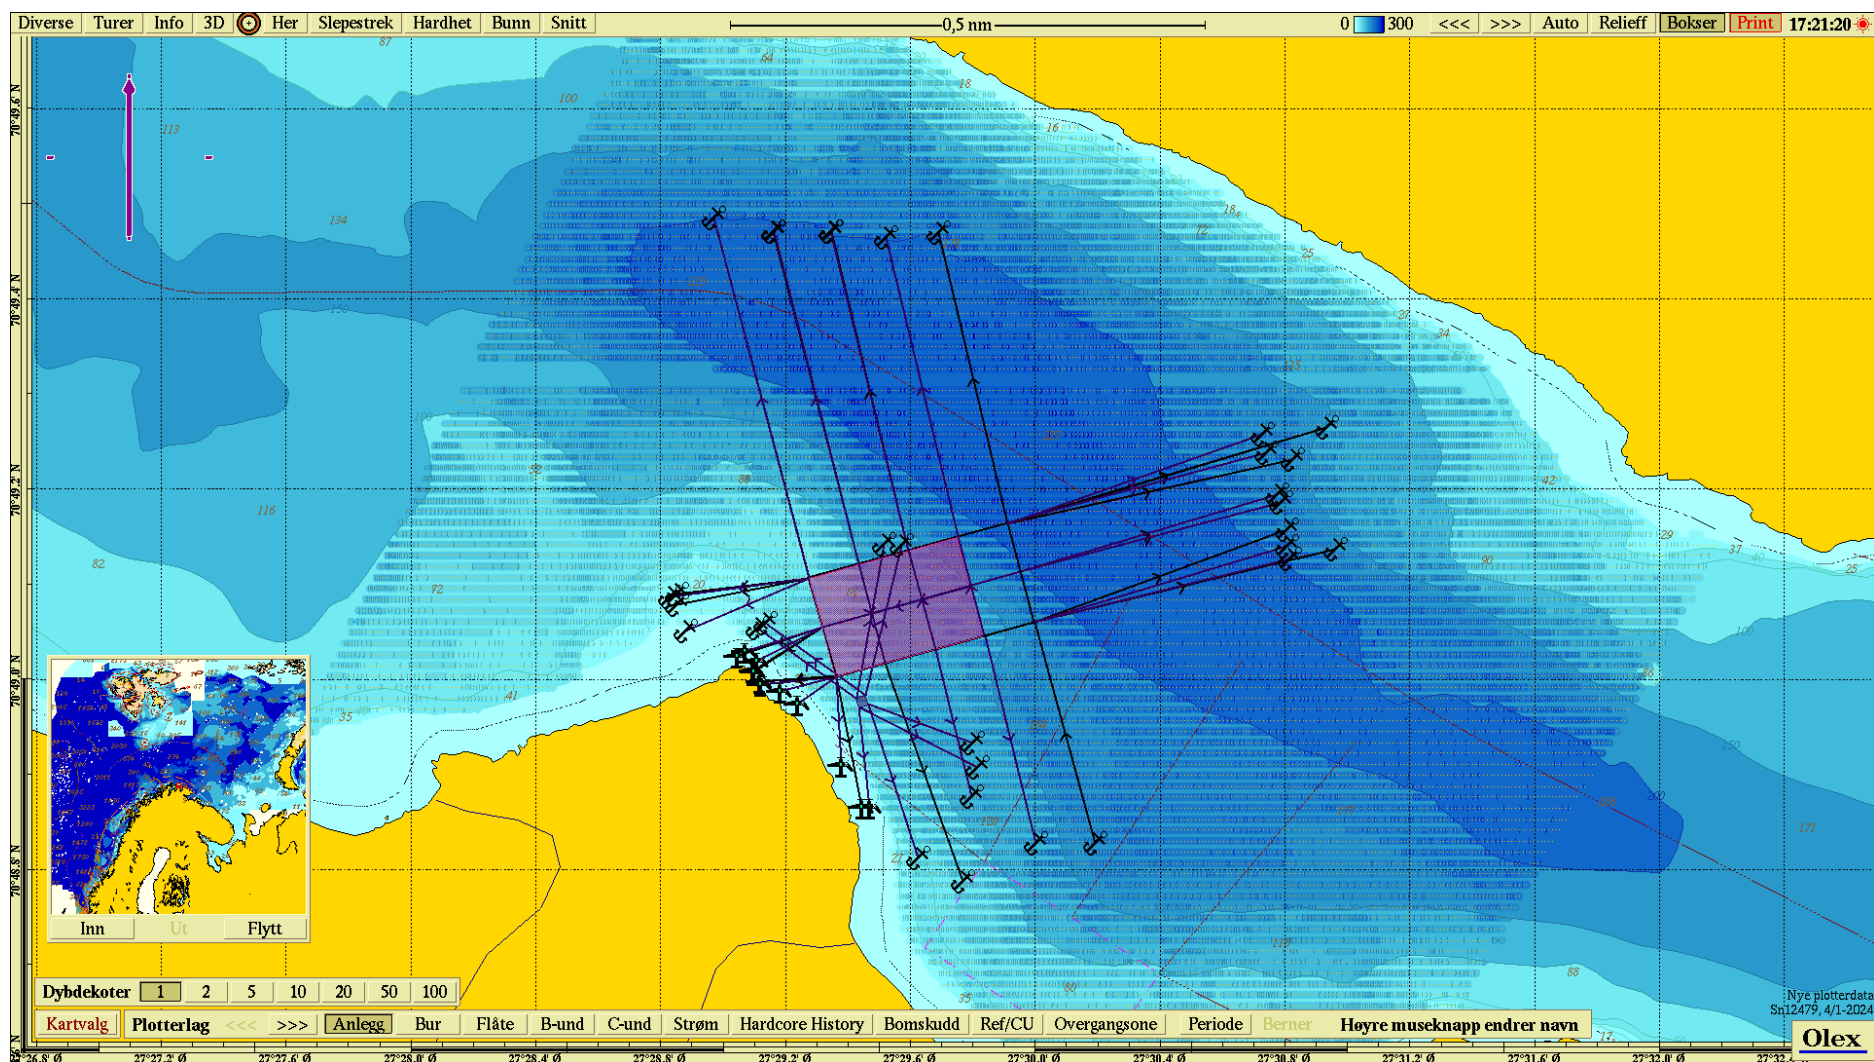

Figur V1.6.3 Anleggsramme plassert over egenmålte bunndata – oppløsning (loddskudd). Kartet er orientert mot nord og datum er WGS84. Egenmålte bunndata (Åkerblå AS) gjennom programvaren til Olex AS (2024).

Vedlegg 1.7 – Lokalitetsoversikt

Innhold: Tabell som viser eksisterende lokaliteter med tilleggsinformasjon.

Utfyller krav: Gir oversikt over SalMar Oppdrett AS sine disponible lokaliteter per 01.07.2024, i henhold til søknadsskjema for akvakultur i flytende anlegg pkt 3.5.1.

Kilde: Fiskeridirektoratet (2024) akvakulturregisteret og Åkerblå AS (2024) design og plan.

Lokalitetsnr.	Lokalitet	Kommune	Kapasitet (Tn)
33997	NÆRINGSBUKTA	HASVIK	3 600
33998	KLUBBEN	HASVIK	3 600
32598	KOKELV	HAMMERFEST	3 600
31797	FARTØYVIKA	MÅSØY	7 200
10281	STORE KVALFJORD	ALTA	3 600
10794	MORTENSNES	ALTA	5 400
10811	ELVA I ÅRØYSUNDET	ALTA	1 800
10839	STORE KUFJORD	ALTA	2 700
35957	DANIELSVIKA	HAMMERFEST	7 200
33517	PETTERNES	MÅSØY	3 600
10840	LILLE KUFJORD	ALTA	4 500
13317	LILLE KVALFJORD	ALTA	2 700
10841	POLLEN	ALTA	1 800
36099	STORE KOBBOY	MÅSØY	5 400
16055	KRÅKEBERGET	MÅSØY	3 600
37237	BØRFJORD	HASVIK	2 840
36797	KORSNES	KARLSØY	7 200
34697	ØYRA	LEBESBY	8 300
40357	NORDNESBUKTA	HAMMERFEST	6 000
32637	VEIDNES	BÅTSFJORD	5 900
45208	SANDEFJORDNESET	BÅTSFJORD	5 670
13813	KVITELV	LEBESBY	4 725
13337	HOVDENAKKEN	LEBESBY	3 600
36417	BORVIKA	HAMMERFEST	3 600
13143	BONDEJORDA	LEBESBY	4 000
45108	VÅGSHOLMEN	SMØLA	3 900
45129	KVITHOLMEN	SMØLA	6 240
12483	HJORTHOLMAN	SMØLA	4 680
29116	REIRÅKLAKKEN	SMØLA	6 240
31338	STORSKJERET	AURE	7 800
10224	KORSNESET	HEIM	9 360
27436	SOLVÆRET	SMØLA	8 580
32597	FJORDPRAKKEN	SMØLA	6 240
36100	SUHOLMEN	SMØLA	4 680
33617	GJERDE	AURE	6 240
32277	ANDHOLMEN 1	SMØLA	5 460
45122	LAUSUND	HARAM	3 600
33017	SETEVIKA N	MOLDE	3 120

20796	SKARBUKTA	VESTNES	3 120
14043	LYBERGSVIKA	RAUMA	4 680
12244	SETEVIKA	MOLDE	3 120
12844	SETERNESET	MOLDE	2 340
12265	GUDMUNDSET	ÅLESUND	1 560
27215	MYRANE	VESTNES	3 120
32197	DRYNA	MOLDE	6 240
13852	GJERMUNDNES	VESTNES	3 120
13669	FURNESET	VESTNES	4 680
31437	FUGLÅSEN	SMØLA	3 120
31877	BARØYA	NAMSOS	2 860
29876	FLOTAREN	FLATANGER	3 120
45198	PURKHOLMEN	NÆRØYSUND	6 240
12633	LYRNESSET	FLATANGER	3 120
35477	MAKRELLSKJÆRET	FLATANGER	6 240
24695	ÅRNES	NAMSOS	7 800
30076	KYRØYENE	NÆRØYSUND	7 020
32057	LYNGØY	NÆRØYSUND	4 680
35877	EITERFJORDEN	NÆRØYSUND	4 680
36457	KVINGRA	LEKA	4 500
10262	LILLE KVITHOLMEN	NÆRØYSUND	4 680
12659	DIGERNESET	NAMSOS	3 120
12660	KIPHOLMEN	NÆRØYSUND	3 900
12705	SKROSEN	LEKA	4 680
25235	HUMULEN	NÆRØYSUND	4 680
35197	HJORTØYA	NÆRØYSUND	4 680
38677	KOLLSVIKA	BINDAL	3 120
40377	KLAMPVIKA N	BINDAL	3 120
45032	Ytterflesa	NÆRØYSUND	5 460
10256	BONDØYA	NÆRØYSUND	4 680
12662	TERNSKJÆRET II	NAMSOS	4 680
12730	BÅFJORDEN	NÆRØYSUND	1 560
21495	RISVÆRGALTEN	NÆRØYSUND	4 680
29356	SMINESET N	NAMSOS	4 680
34018	DOLMA N	NÆRØYSUND	3 120
35797	ÅRSETFJORDEN	NÆRØYSUND	4 680
31959	RATAREN II	FRØYA	5 460
28636	RATAREN	FRØYA	5 460
24575	FARMANNSØYA	ÅFJORD	5 460
24115	SINGSHOLMEN	HITRA	7 020
15375	SØRØYFLESA	FRØYA	1 560
13886	HALLARØY V	FRØYA	2 340
14042	KATTHOLMEN	FRØYA	4 680
33218	HOSENØYAN	ÅFJORD	6 240
33537	BUHOLMEN	ÅFJORD	3 120

34857	SALATSKJÆRA	FRØYA	6 240
37197	RUGGSTEN	FRØYA	6 240
45092	SMÆLINGEN	ÅFJORD	6 240
24197	VÆRØYA Ø	HITRA	4 680
24696	ØRNØYA II	FRØYA	3 900
33737	OLAUSKJÆRET	FRØYA	3 120
12394	ØRNØYA	FRØYA	4 680
30437	KATTHOLMEN II	FRØYA	3 120
19977	JEKTHOLMEN	ÅFJORD	3 120
10398	SEISKJÆRA	ÅFJORD	3 120
19135	SANDØYA III	ÅFJORD	2 340
33177	KRABBHOLMEN II	ÅFJORD	3 120
34897	BRANDSFJORDEN	ÅFJORD	2 340
38697	TAKFLUA	ÅFJORD	3 120
24315	GJÆSINGEN	ÅFJORD	3 120
31958	RATVIKA	ÅFJORD	3 120
30297	KRABBHOLMEN	ÅFJORD	3 120
30560	TRISTEINEN	ØRLAND	4 680
36717	VINDHAMMARNESET	SENJA	5 000
36077	MOLLVIKA	HARSTAD	5 780
35237	DURMÅLSVIKA	SENJA	5 670
34137	SKÅRLIODDEN	SENJA	6 000
31397	OTERNESET	HARSTAD	8 000
30216	KVITFLOGET	SENJA	6 615
29756	INDRE BRINGENES	SENJA	6 700
23056	LEKANGSUND II	SENJA	7 560
23055	STORVIKA V	DYRØY	4 315
17077	TRETTEVIK	SENJA	10 000
13531	SKOGSHAMN	DYRØY	5 280
31738	BJØRGA	SØRREISA	3 600
31398	FINNVIK	TROMSØ	5 670
37357	BRENSHOLMEN	TROMSØ	5 670
11433	FINNVIKA S	SENJA	4 500
30517	TRÆLVIKA	SENJA	5 700
30518	ØRNFJORDBOTN	SENJA	1 800
30757	SKOG	SENJA	2 830
32537	BALTSFJORD	SENJA	3 600
45142	YTRE BALTSFJORD	SENJA	3 600
35337	SMÅVÆR	TROMSØ	8 500
37297	LARSTANGEN	KARLSØY	7 200
45154	LANGNESET	KARLSØY	5 670
10570	ULØY	NORDREISA	1 500
10724	KLOKKSTEIN	NORDREISA	3 600