

SØKNADSKART


Lokalitet:
KOLØY

Lok. No.:
11575

Søker:
HARDINGSMOLT AS




MØRENOT
AQUACULTURE

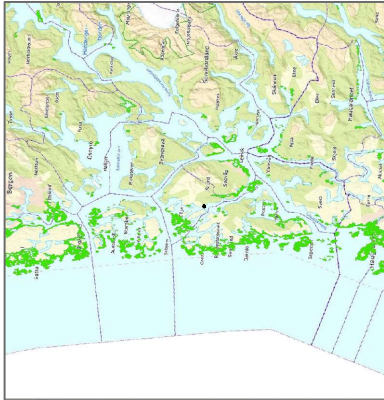


SYMBOL

- Gammel ramme
- Ny ramme
- Flåte

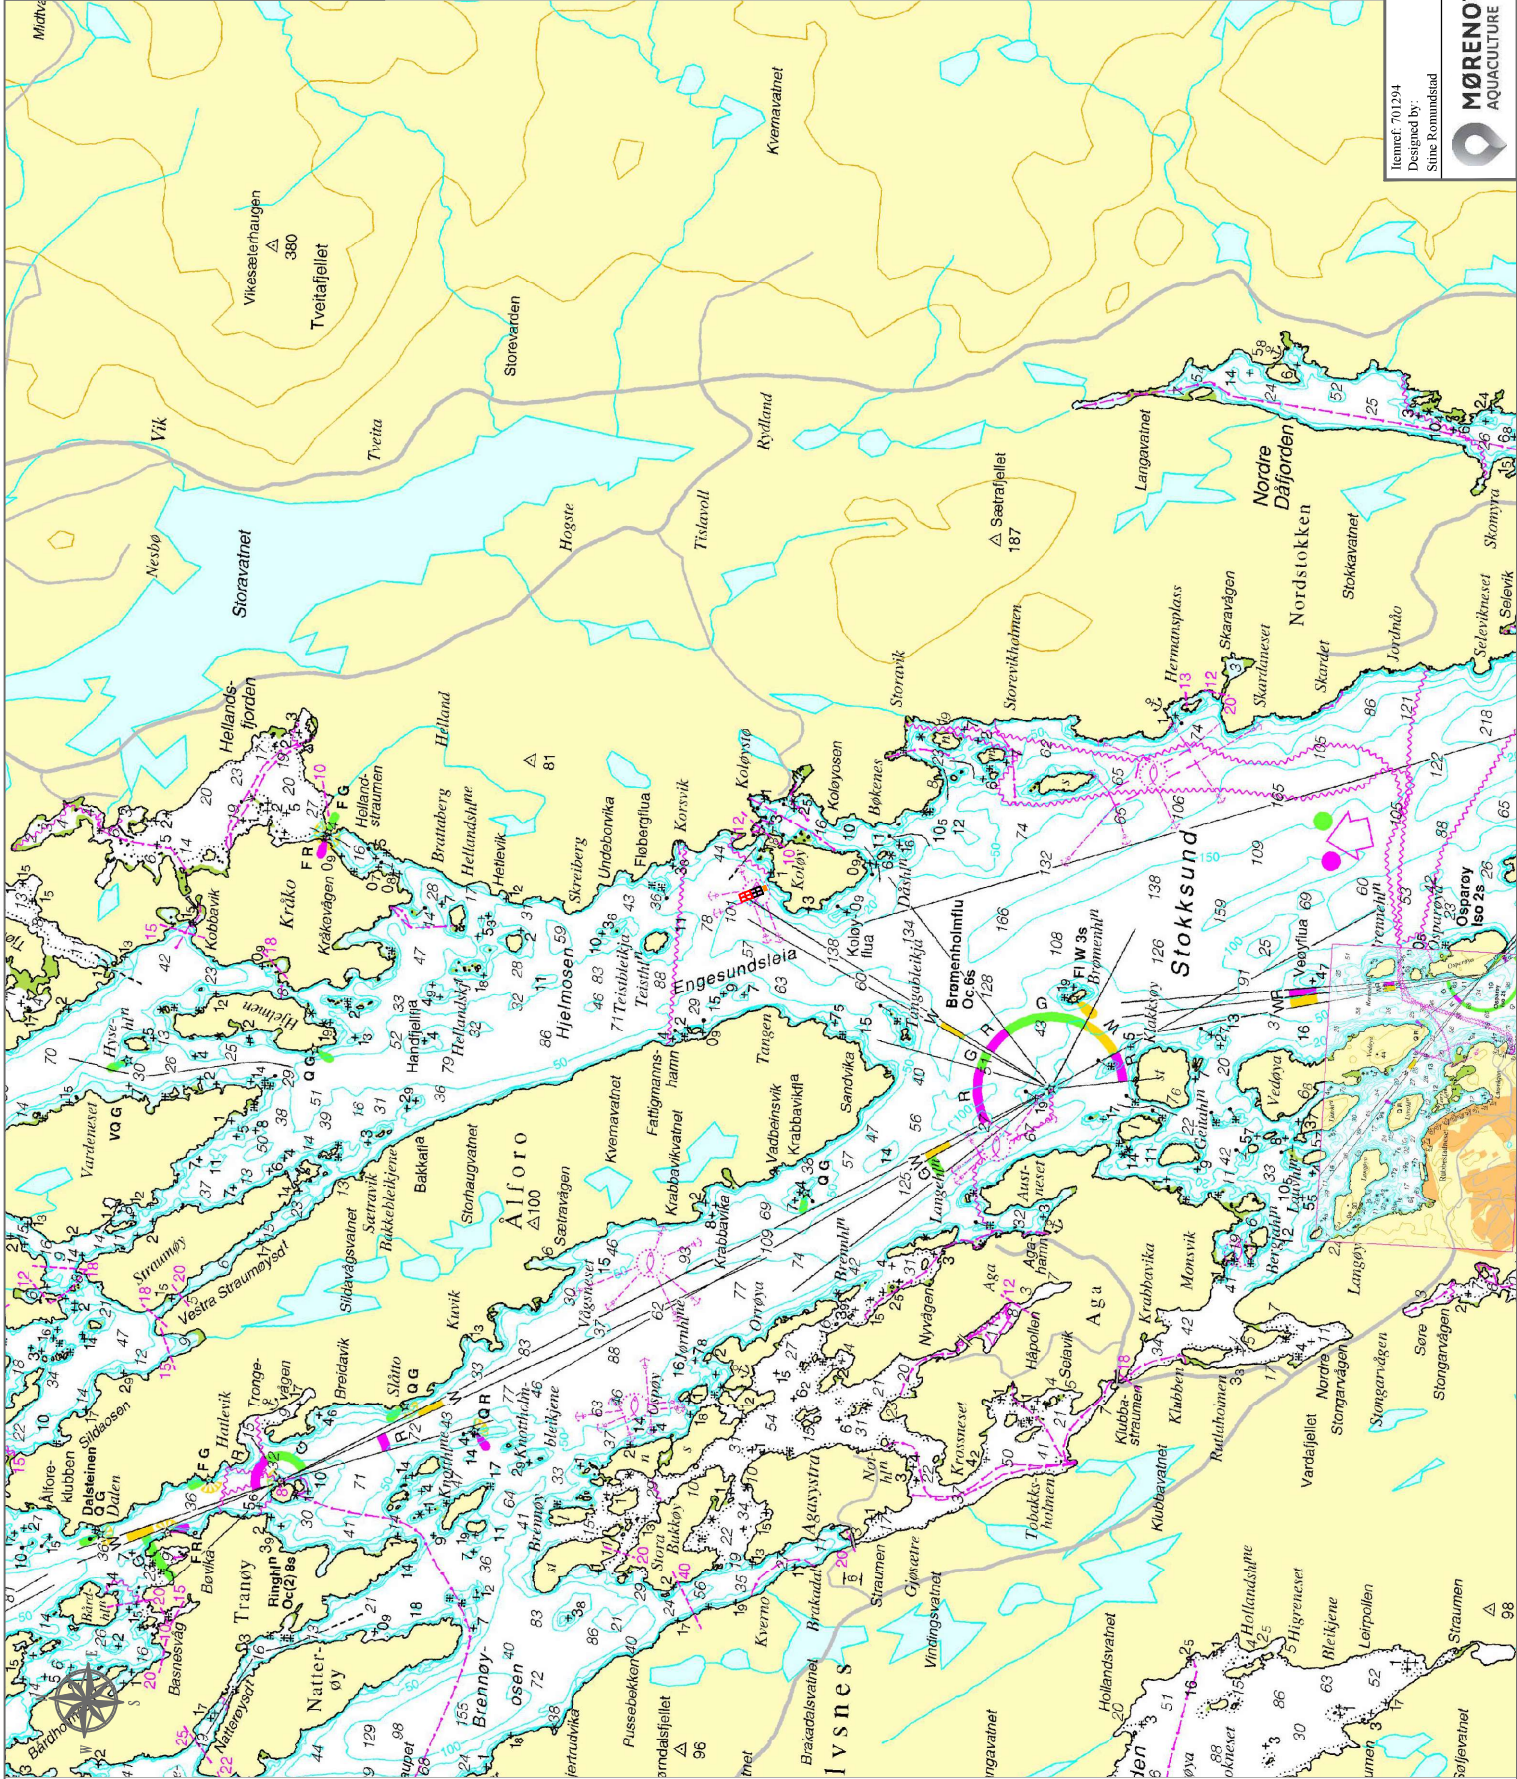


Itemref: 701294 Designed by: Sine Romundstad	Title/Name		Arnkref No./Reference		
	HARDINGSMOLT AS		Date	Skala	
			22.03.2024	1:50000	
	MØRENØT AQUACULTURE	KOLOY		Lok. No.	
		Fjellur Kommune, Norge		11575	
		Sjokart		Edition	
		Ver 02			
		Side			
		1/7			



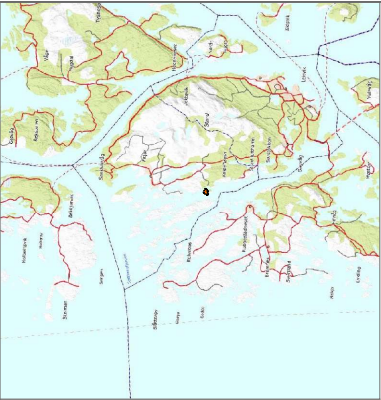


SYMBOL

- Gamml ramme
- Ny ramme
- Flåte

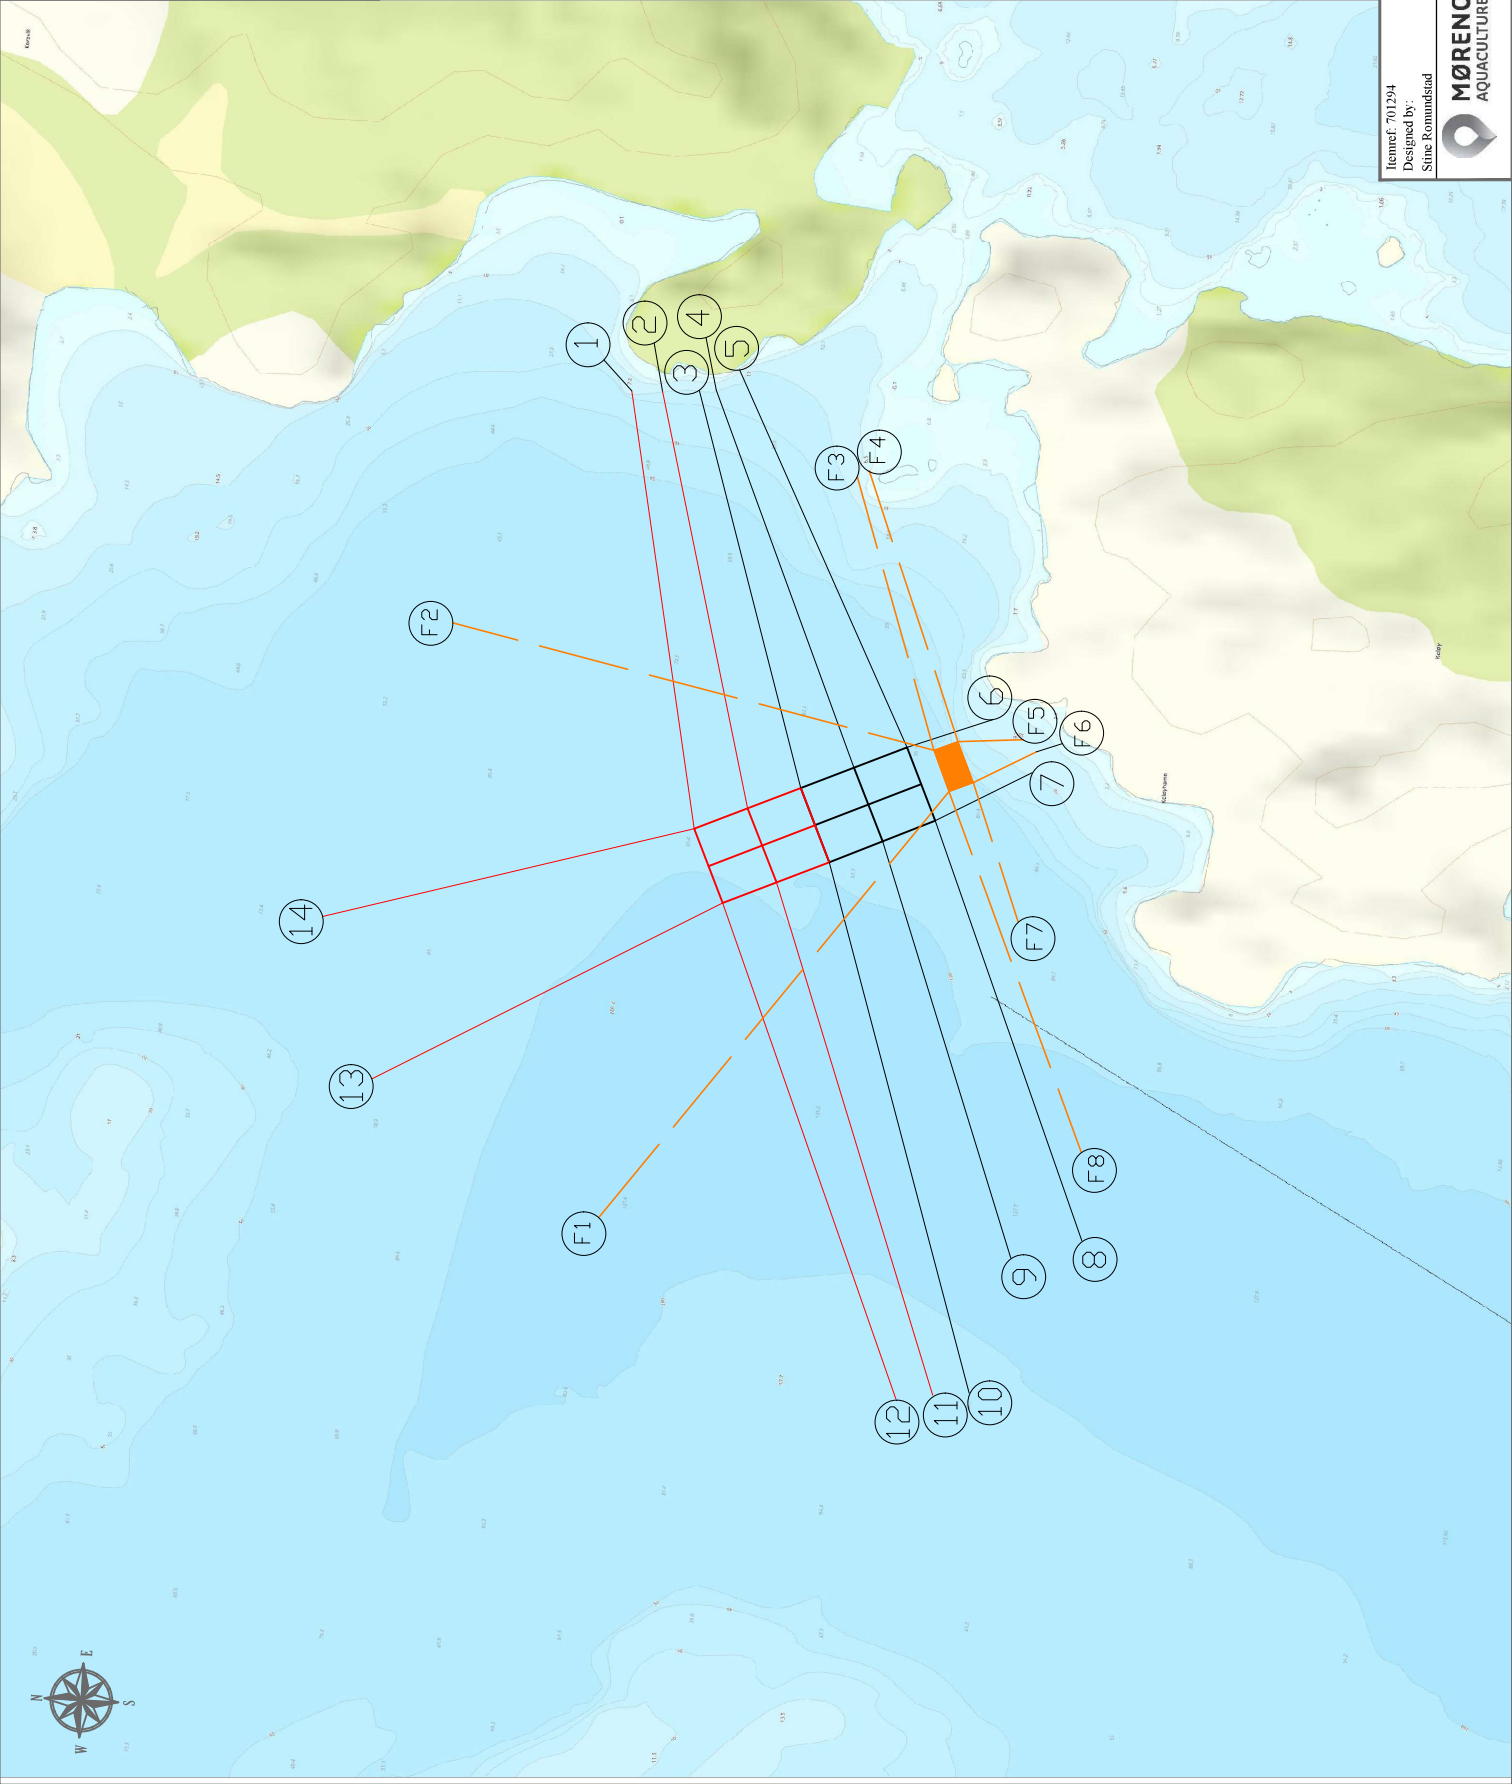


Midtpunkt Flåte			
MF	59 51.628 N	5 17.366 Ø	
Hjørneposisjoner anlegg			
NØ	59 51.719 N	5 17.312 Ø	
SØ	59 51.645 N	5 17.378 Ø	
SV	59 51.634 N	5 17.327 Ø	
NV	59 51.707 N	5 17.261 Ø	
GPS-posisjoner - Fortøyning			
1	59 51.750 N	5 17.619 Ø	
5	59 51.712 N	5 17.638 Ø	
6	59 51.615 N	5 17.401 Ø	
7	59 51.600 N	5 17.365 Ø	
8	59 51.573 N	5 17.036 Ø	
12	59 51.636 N	5 16.917 Ø	
13	59 51.828 N	5 17.123 Ø	
14	59 51.849 N	5 17.235 Ø	

Itemref: 701294 Designed by: Sine Romundstad	Title/Name		Article No./Reference			
	HARDINGSMOLT AS		Date	Skala		
 MØRENØT AQUACULTURE	KOLØY Fjellur Kommune, Norge		22.03.2024	1:5000		
			Lok. No.			
			Anleggskisse		11575	
					Edition & Date	Side
					Ver 02	1/1

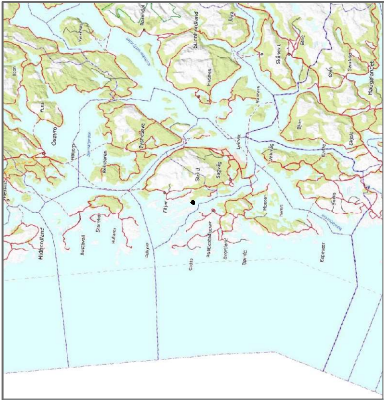

SYMBOL

- Gammel ramme
- Ny ramme
- Flåte

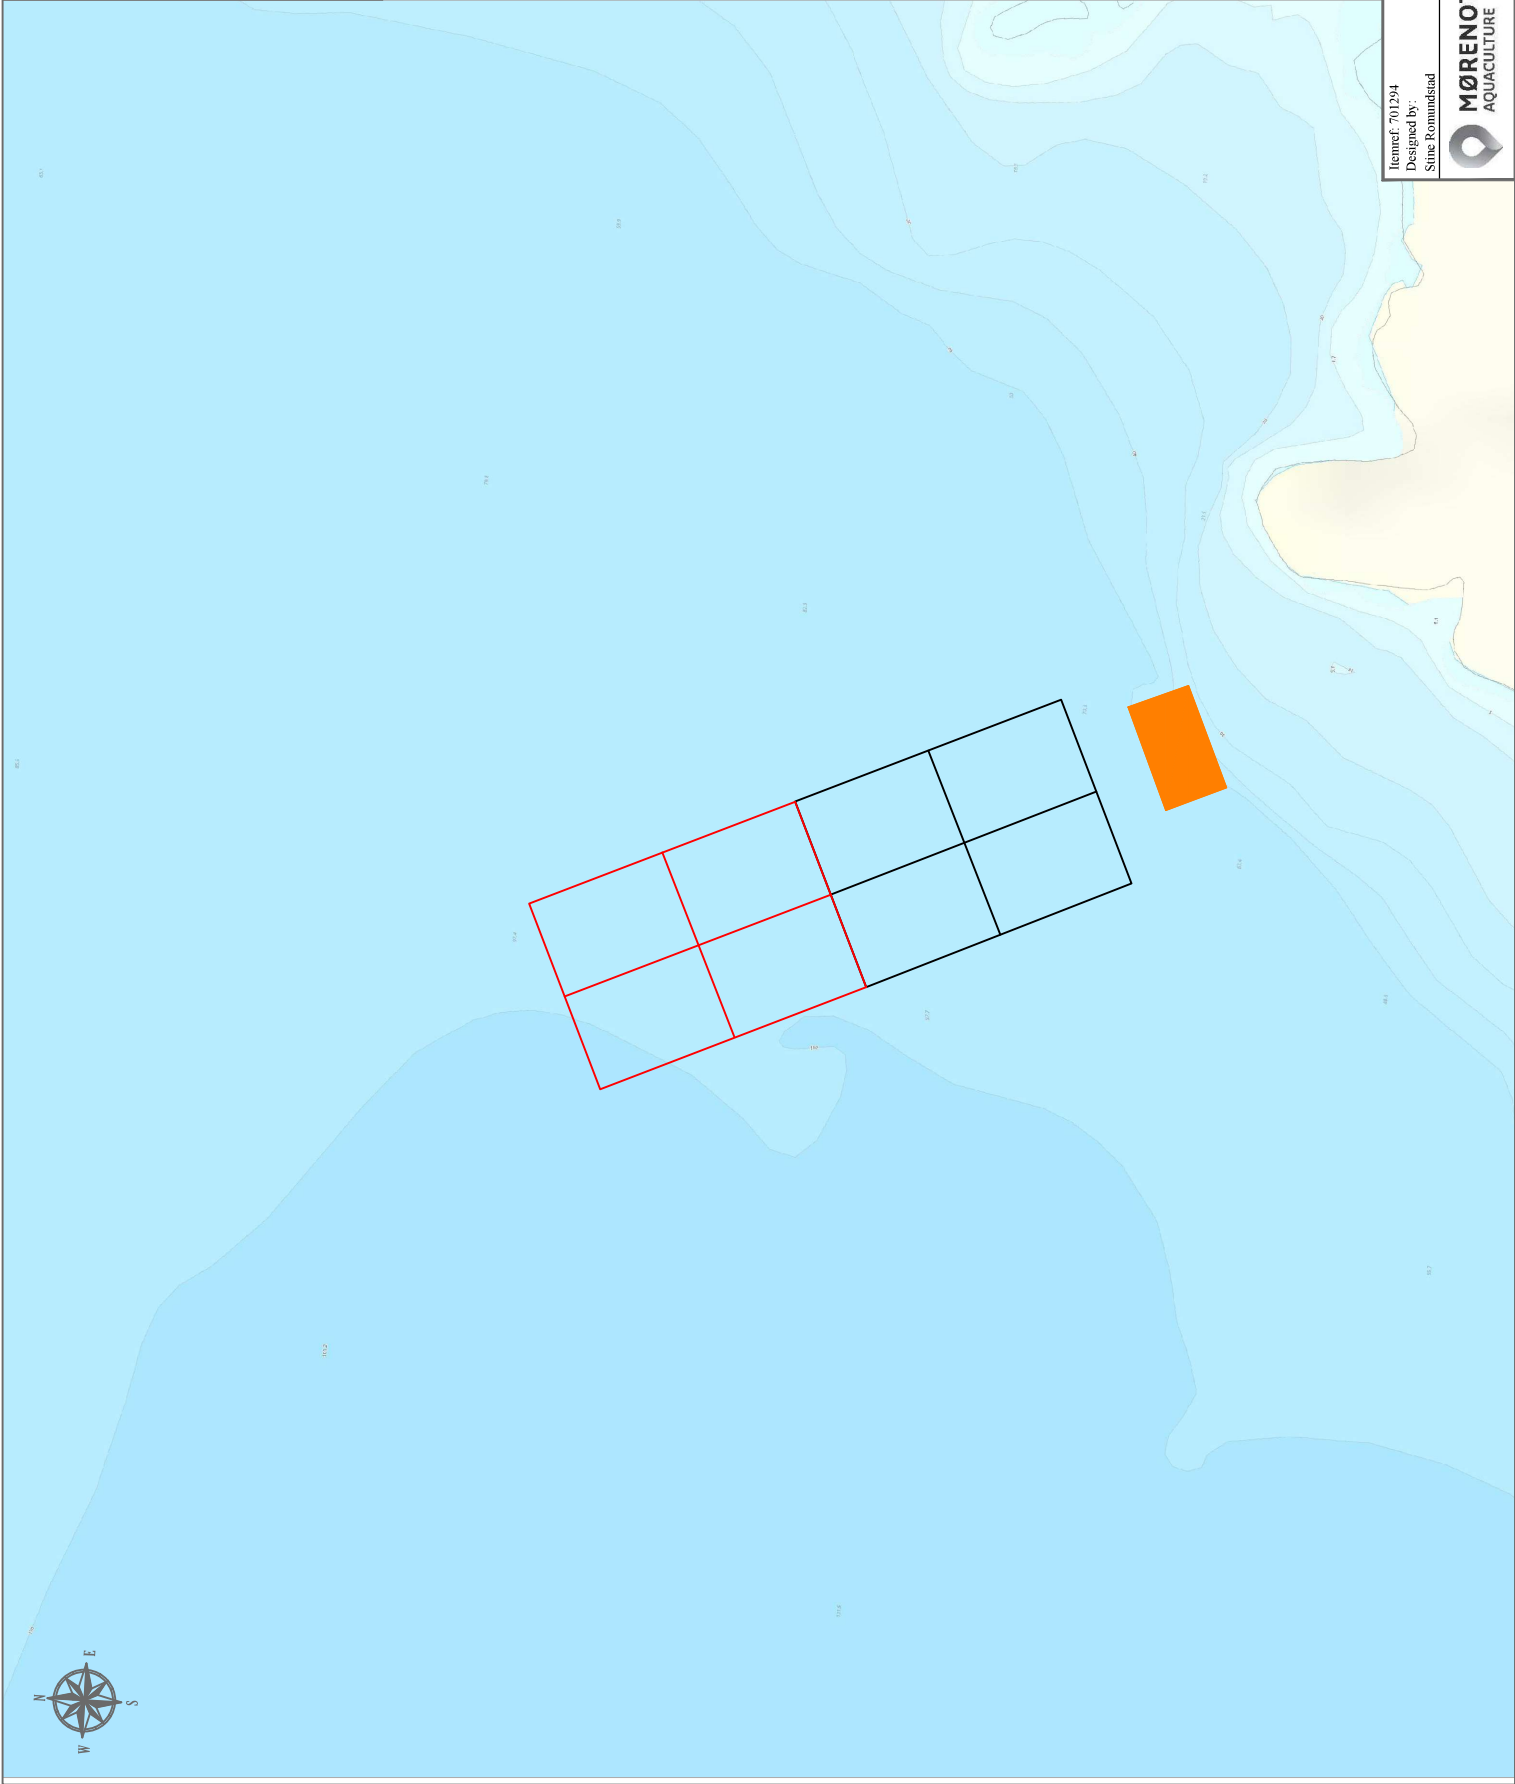

Itemref: 701294 Designed by: Sine Romundstad	Title/Name HARDINGSMOLT AS	Artikkel No./Reference	
		Date	Skala
		22.03.2024	1:2000
 MØRENØT AQUACULTURE	KOLØY Fijar Kommune, Norge Anleggskrise og dybder	Lok. No.	
		11575	
		Edition & Dato	
		Ver 02	
		Side	5/7

Hjørneposisjoner anlegg			
NØ	59 51.719	N	5 17.312 Ø
SØ	59 51.645	N	5 17.378 Ø
SV	59 51.634	N	5 17.327 Ø
NV	59 51.707	N	5 17.261 Ø
GPS-posisjoner - Fortøyning			
1	59 51.750	N	5 17.619 Ø
2	59 51.739	N	5 17.620 Ø
3	59 51.726	N	5 17.622 Ø
4	59 51.720	N	5 17.623 Ø
5	59 51.712	N	5 17.638 Ø
6	59 51.615	N	5 17.401 Ø
7	59 51.600	N	5 17.365 Ø
8	59 51.573	N	5 17.036 Ø
9	59 51.598	N	5 17.021 Ø
10	59 51.610	N	5 16.924 Ø
11	59 51.623	N	5 16.921 Ø
12	59 51.636	N	5 16.917 Ø
13	59 51.828	N	5 17.123 Ø
14	59 51.849	N	5 17.235 Ø

GPS-posisjoner - Flåte			
F1	59 51.745	N	5 17.034 Ø
F2	59 51.809	N	5 17.448 Ø
F3	59 51.668	N	5 17.567 Ø
F4	59 51.664	N	5 17.571 Ø
F5	59 51.604	N	5 17.388 Ø
F6	59 51.599	N	5 17.380 Ø
F7	59 51.602	N	5 17.259 Ø
F8	59 51.575	N	5 17.099 Ø
Hjørneposisjoner flåte			
N	59 51.635	N	5 17.377 Ø
Ø	59 51.627	N	5 17.384 Ø
S	59 51.621	N	5 17.356 Ø
V	59 51.629	N	5 17.348 Ø
Midtpunkt Flåte			
MF	59 51.628	N	5 17.366 Ø

Itemref: 701294 Designed by: Sine Romundstad	Title/Name		Artikkel No./Reference	
	HARDINGSMOLT AS		Date	Skala
			22.03.2024	NA
	KOLØY Filtar Kommune, Norge GPS Posisjoner for alle ankerbøt punkter		Lok. No.	
			11575	
			Edition & Dato	
Ver 02				
		Side		
		7/7		